
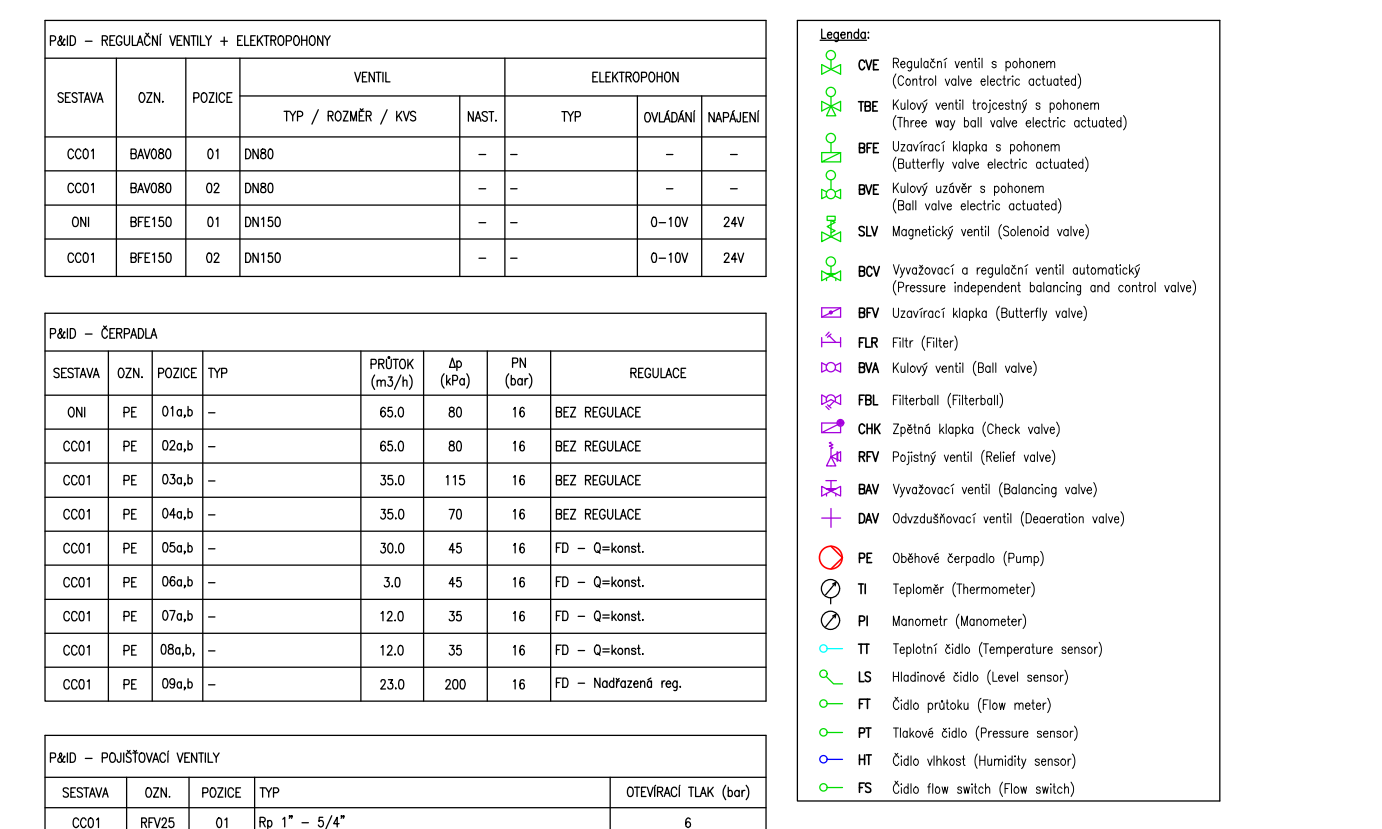


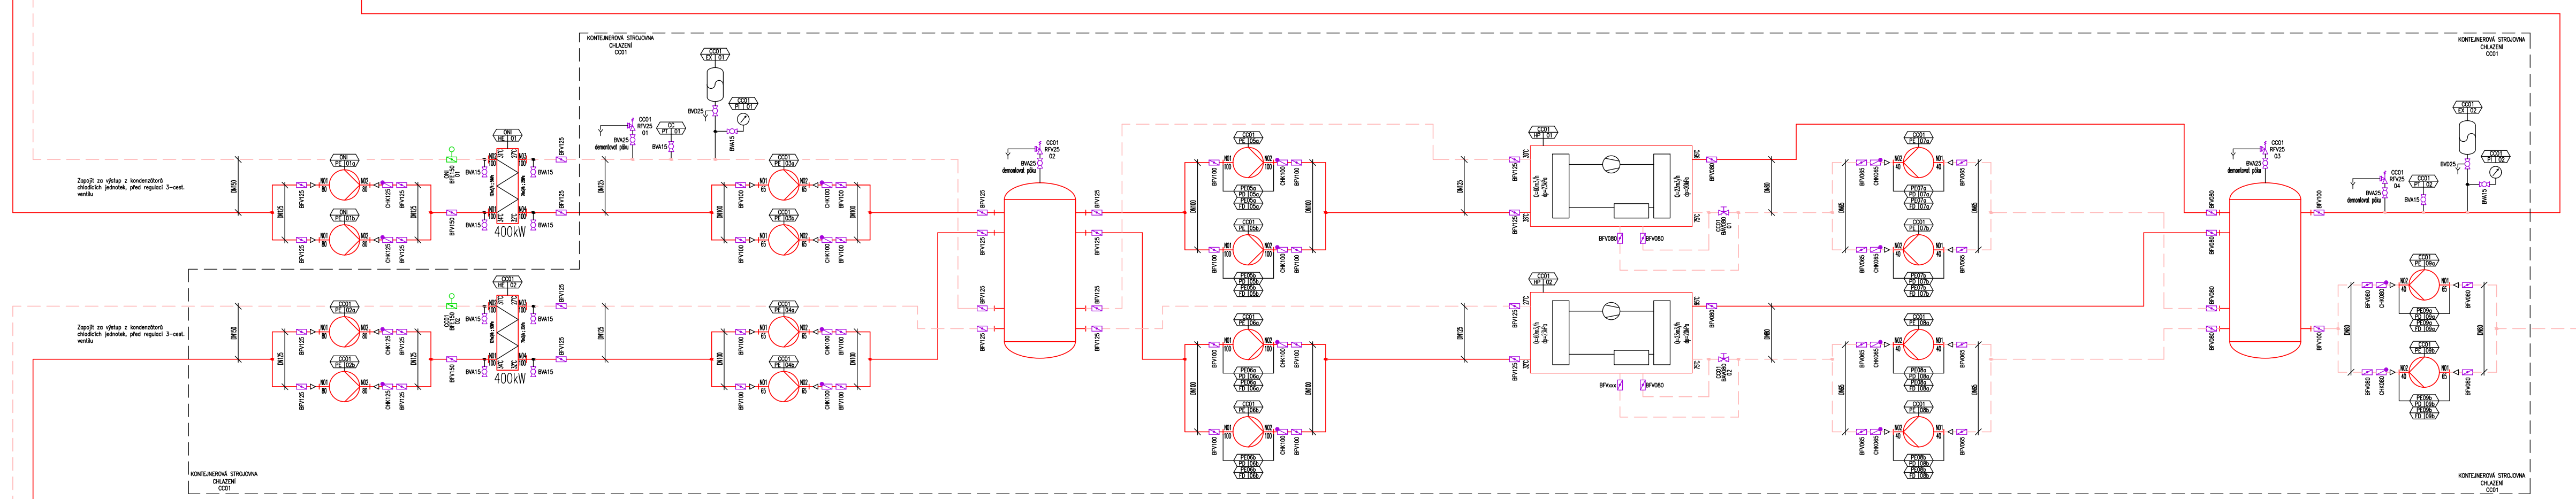

Značka č.	Papír zrný	Datum	Podpis		
Vozovna Ing. Martin JANKO	Kmél AutoCad	Oš. projektant Ing. Martin JANKO	HP -	Zhotovitel  Ing. Martin JANKO Sokolův št. 252-26 Oudek Tel.: +420 602 886 440	Firm: Ing. Martin JANKO
Název díla:	Zpětné využití tepla z chladění pro lokovnu Technologie tepelných čerpadel			Formát Datum Sheet Mřížka	A4xH4 06/2024 D12 -
Investor:	Magna Exteriors Nymburk s.r.o., Za Žeskou 1040, 288 15 Nymburk			Číslo zakázky	2402
Název výstupu	Technologické schéma			Číslo výstupu:	2402-02-01A