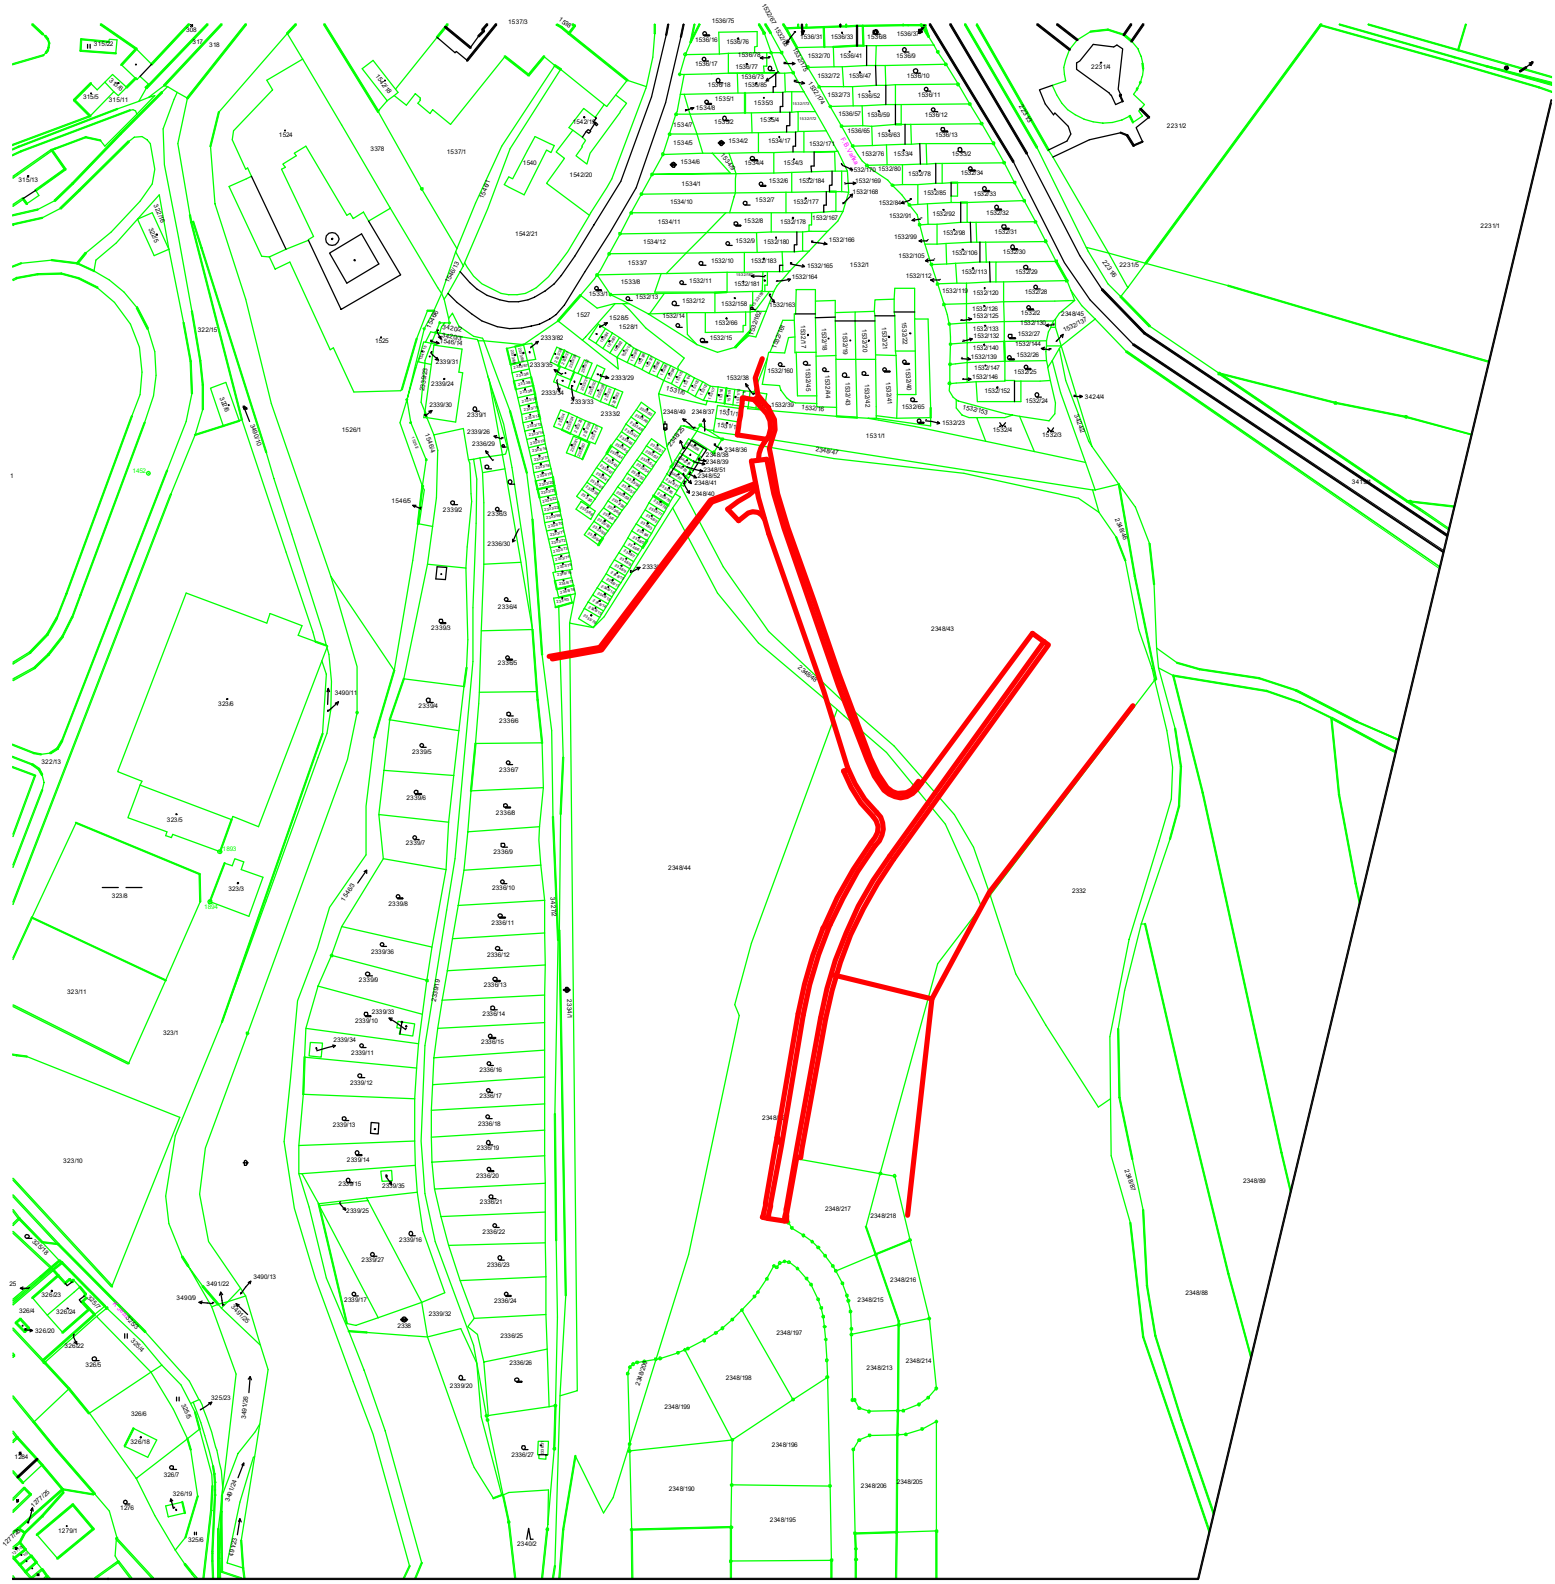

| | | | | |
|---|---|---|---|---|
| Hl. inž. projektu | Ing. Karel Kupec autorizovaný inženýr pro pozemní stavby | Číslo zakázky | Archivní číslo | Paré |
| Vedoucí projektant | Ing. Petr Olijnyk autorizovaný inženýr pro pozemní stavby | 36-14 | 1375/A | |
| Projektant | Ing. Milan Hotovec hotovec@studio-a.cz | | | |

Název akce

# ZTV POLNÍ DVŮR II - VI. etapa


studio A
*projekční a inženýrská kancelář*
Ing. Karel Kupec, Strachovská 333, 39301 Pelhřimov
mail@studio-a.cz Tel.: +420 565 323 563
www.studio-a.cz Fax: +420 565 322 563


| | | | |
|---|---|---|---|
| Investor | Město Pelhřimov, Masarykovo nám. 1, Pelhřimov | Datum | 11/2015 |
| Uloženo | e:\mapy\mapa_pe_kn_nova.dwg | Stupeň projektu | PDSP, PDPS |

| Obsah výkresu | Formát | Měřítko | Číslo výkresu |
|---|---|---|---|
| Situace širších vztahů | 1x A4 | 1:5000 | C.1. |