KATASTRÁLNÍ ÚZEMÍ: PELHŘIMOV
DRUH POZEMKŮ: ORNÁ PŮDA
KRAJ: VYSOČINA

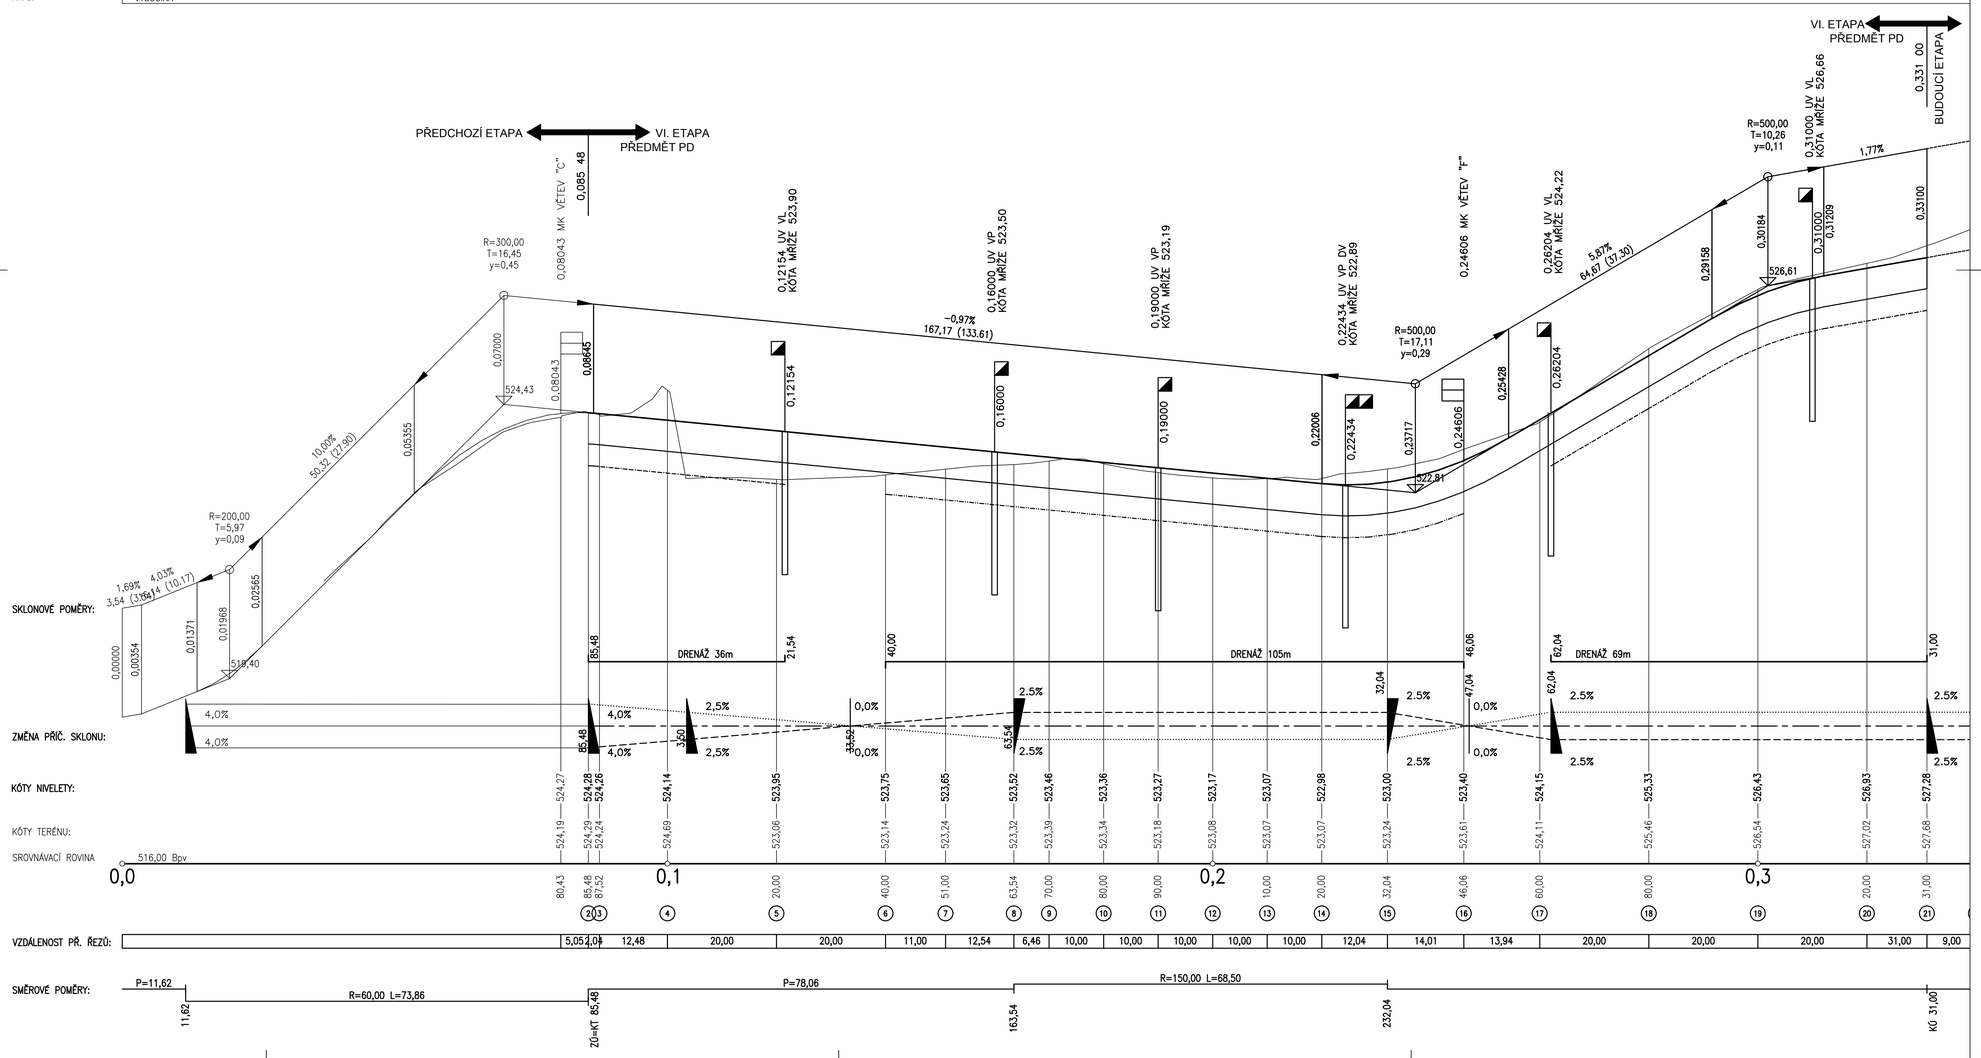

VÝŠKY UVEDENY NA VÝSLEDNÝ POVRCH VOZOVKY, PROVIZORNÍ POVRCH -0,1m.

Změna	Číslo/rok	Vypracoval

Souřadnicový systém s-JTSK.
Výškový systém Bpv.

SO 01 Komunikace a chodníky

HIP :	VP :		WAY project s. r. o. Jindřichův Hradec, Jarošovská 1126/II tel.: 384 321 494, 384 327 505 email: wayproject@wayproject.cz
Projektant : Ing. Karel Drobil	Kontroloval : Josef Šedivý	Zodp. projektant : Ing. Lubomír Hlom	
Stavebník : Město Pelhřimov, Masarykovo nám. 1, Pelhřimov		Č. zakázky : 846	Paré č.:
Obec : Pelhřimov		Datum : 08/2015	
Stavba : ZTV POLNÍ DVŮR II - VI. etapa		Formát : 10 A4	
		Měřítko : 1:500/50	
		Stupeň : DSP, PDPS	
Příloha : Podélný profil větve "D"		Číslo arch. : 34/15	Číslo přílohy : D 1.3.1