
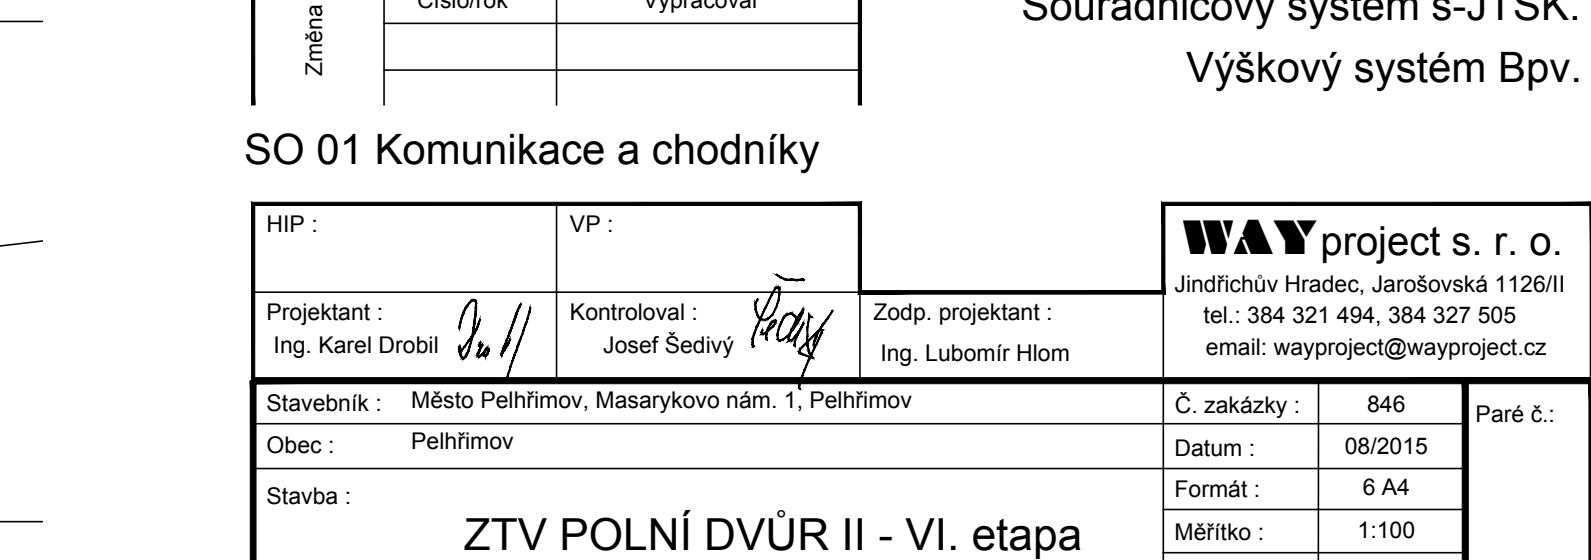
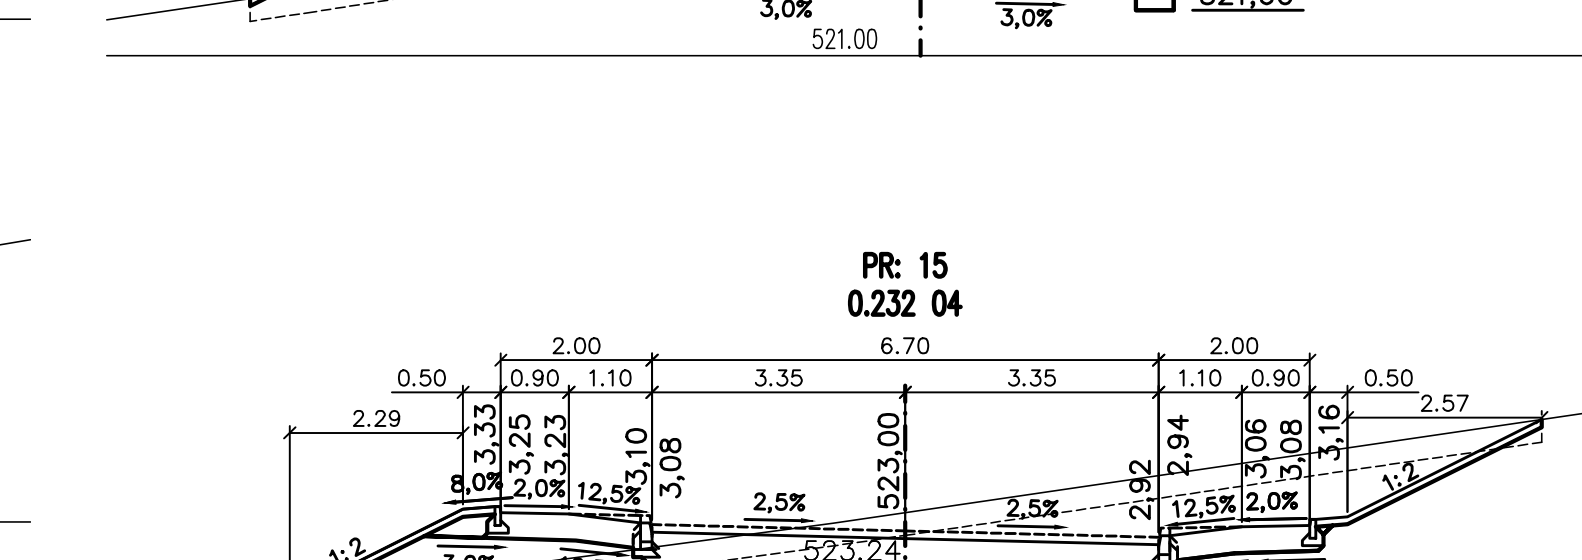
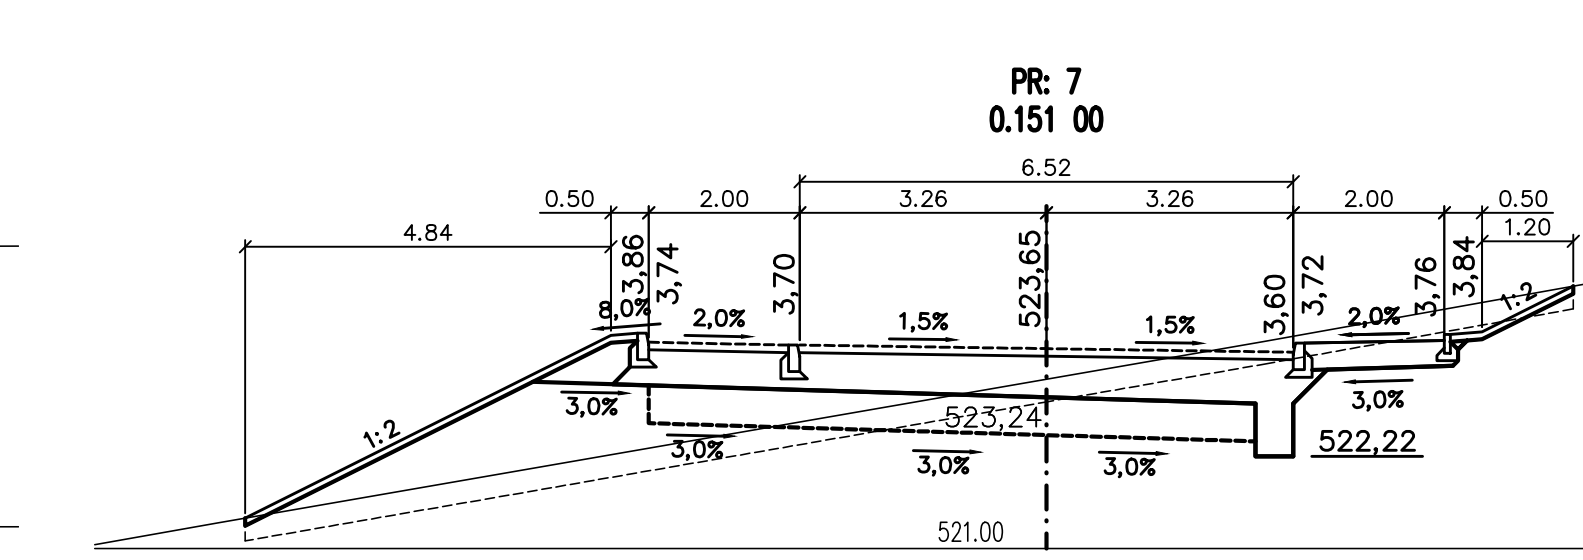
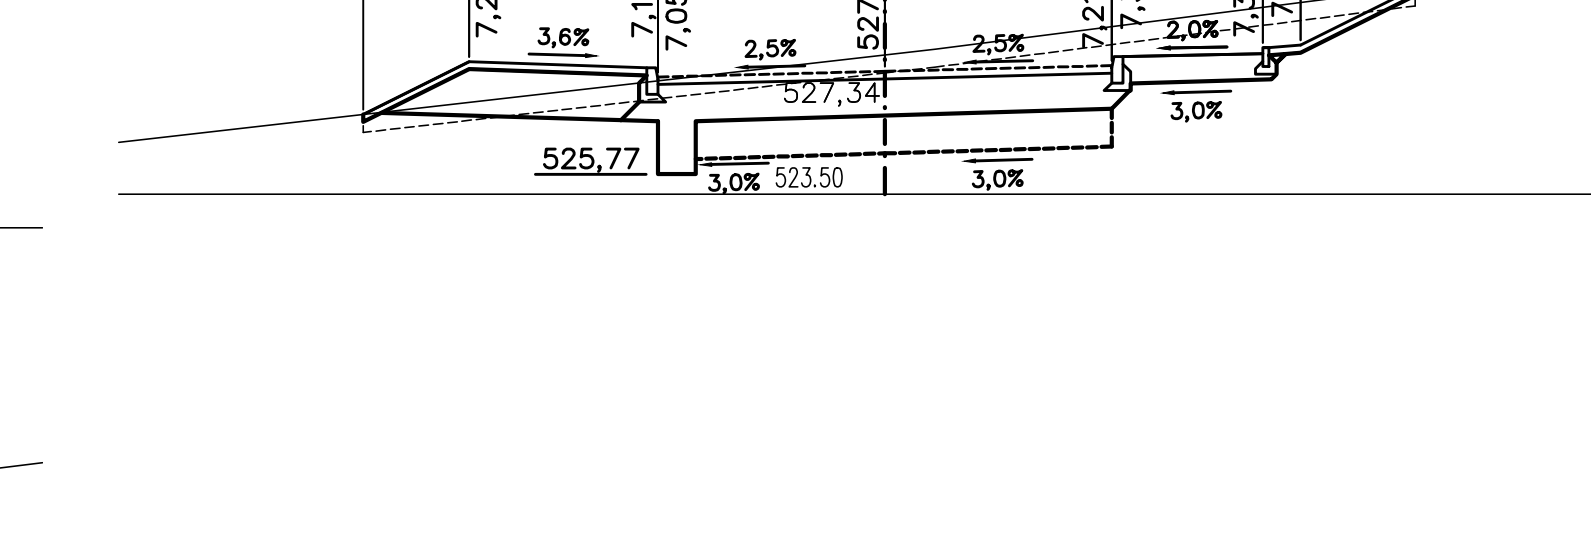
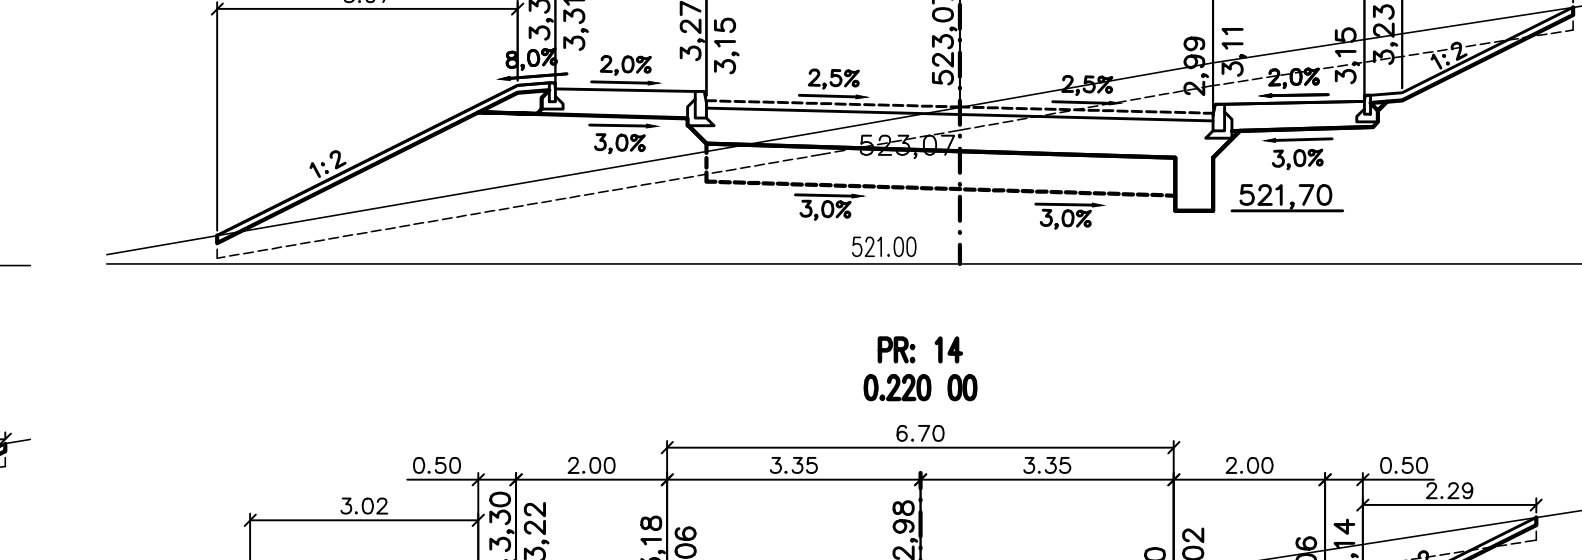
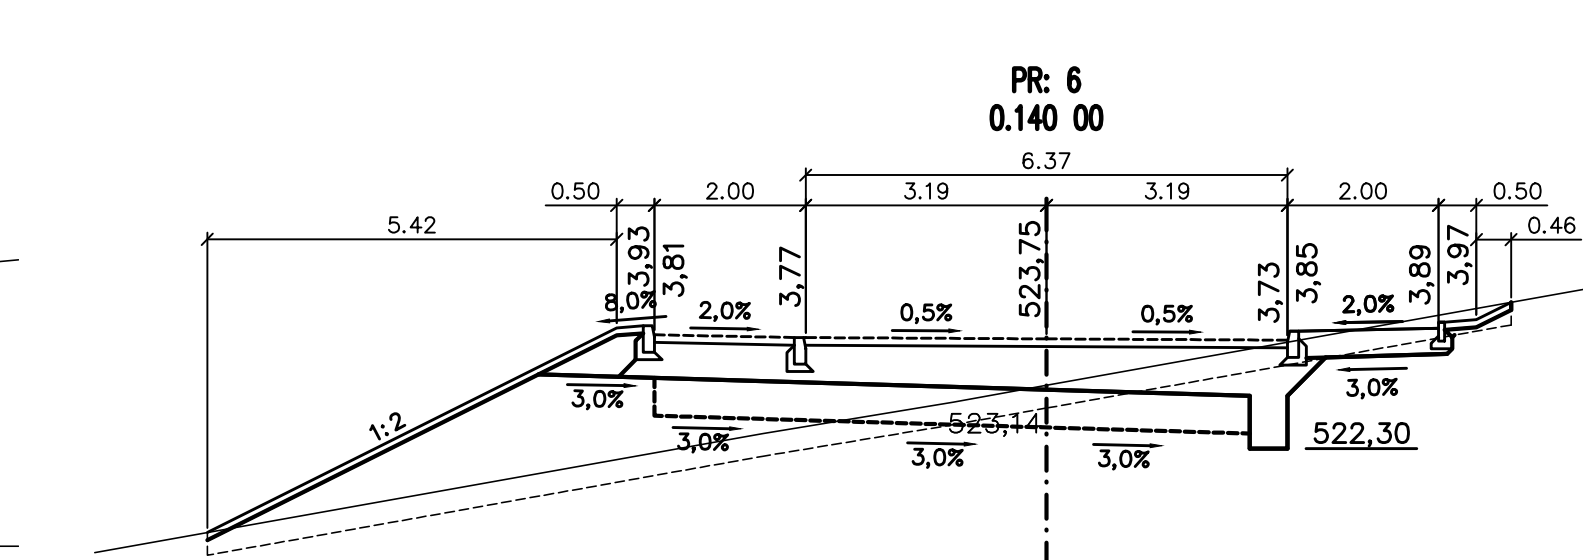
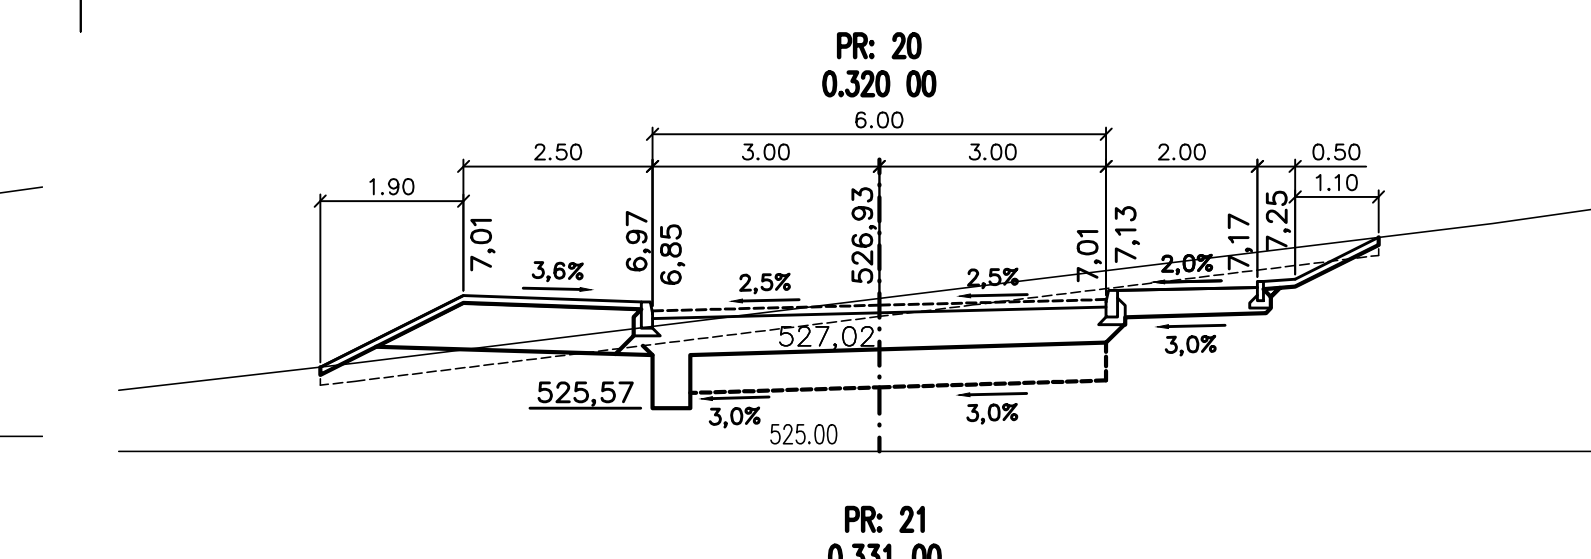
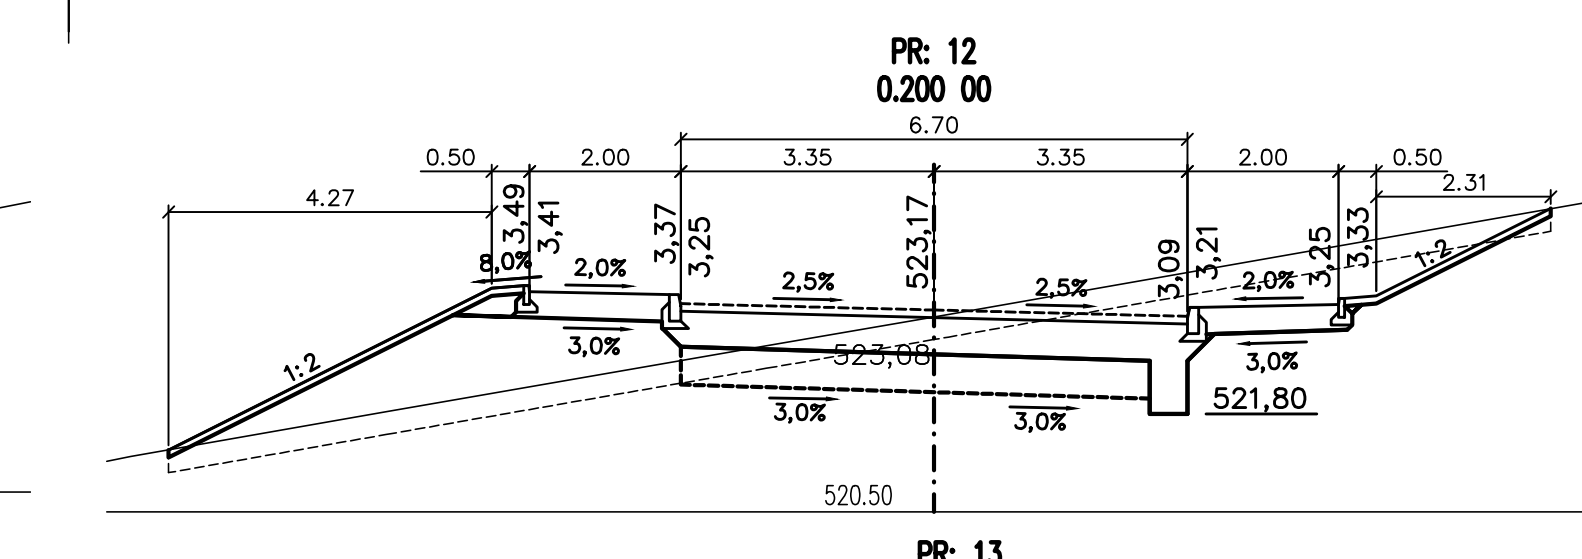


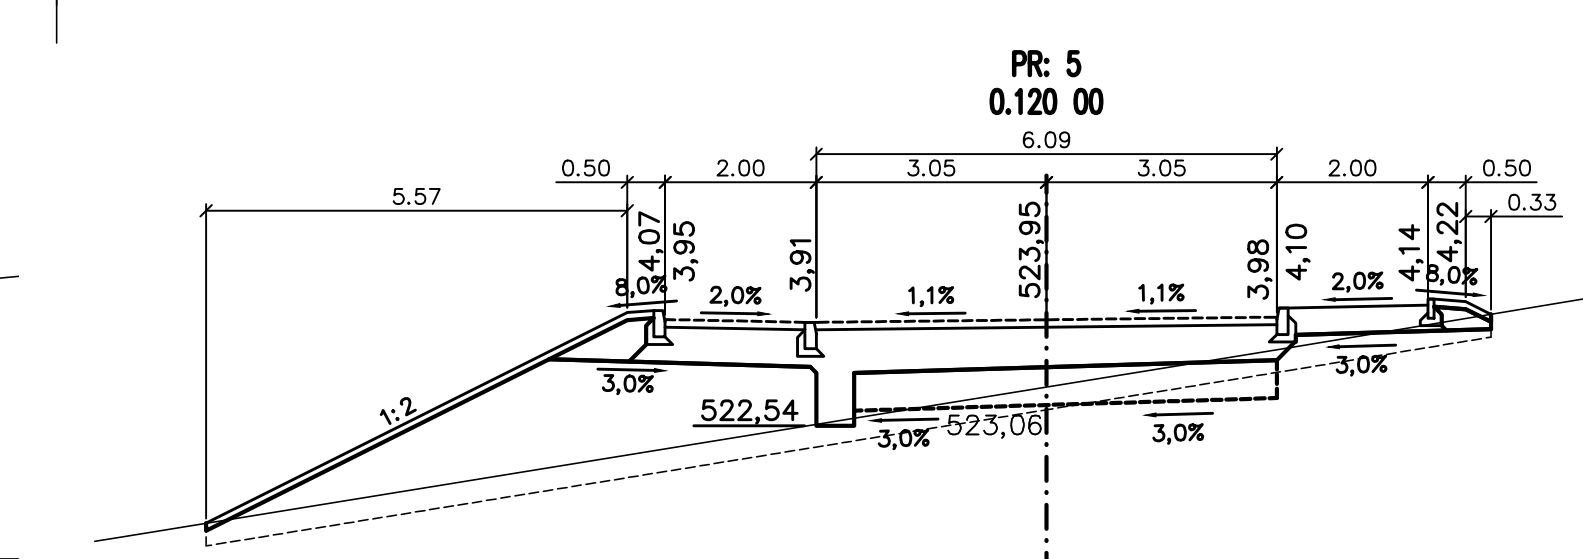

HIP : Projektant : Ing. Karel Drobil	VP : Kontrolouval : Josef Sedivy	Jindřichův Hradec, Jarošovská 1126/II tel.: 384 321 494, 384 327 505 email: wayproject@wayproject.cz
Stavebník : Město Pelhřimov, Masarykovo nám. 1, Pelhřimov		Č. zakázky : 846
Obec : Pelhřimov		Datum : 08/2015
Stavba : ZTV POLNÍ DVŮR II - VI. etapa		Formát : A4
		Měřítko : 1:100
		Stupeň : DSP, PDPS
Příloha : Příčné řezy větve "D"		Číslo arch. : 34/15
		Číslo přílohy : D 1.5.1