
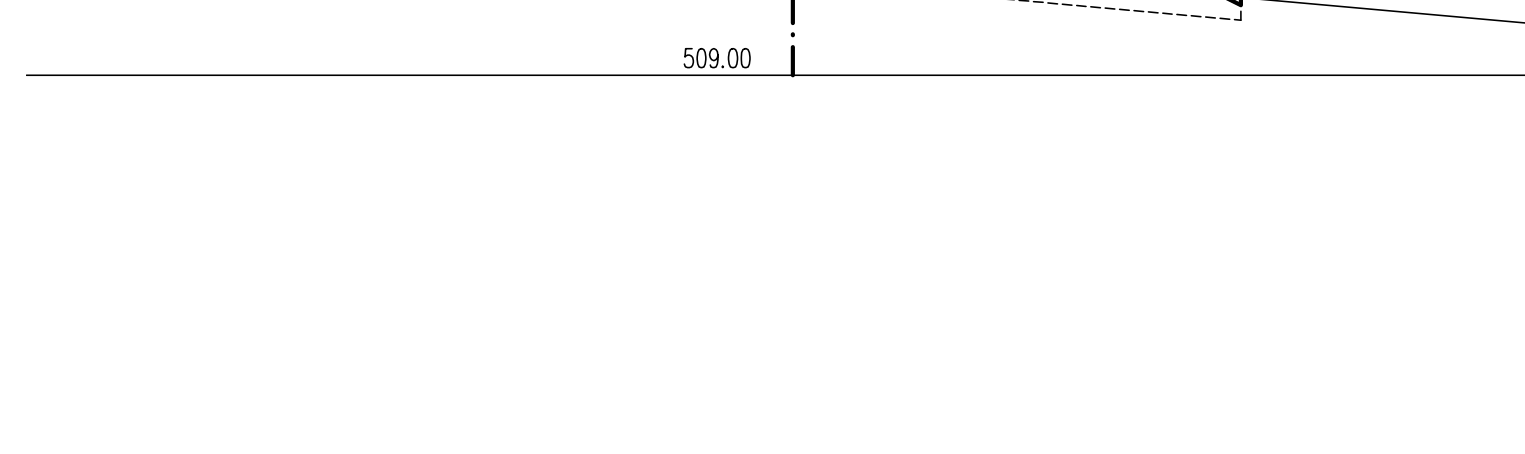
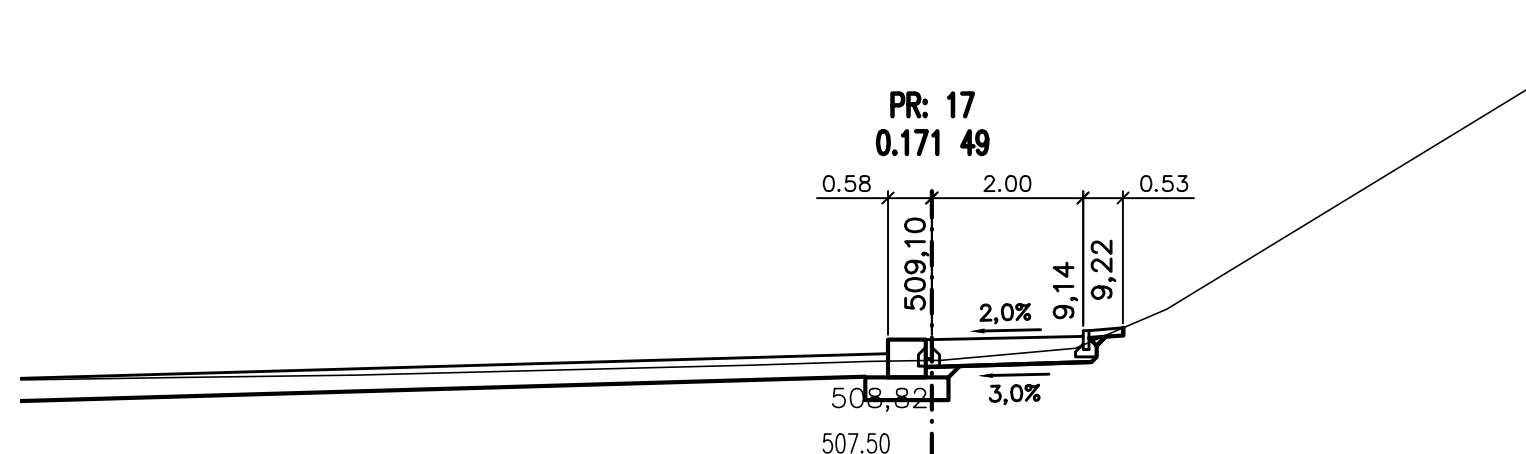
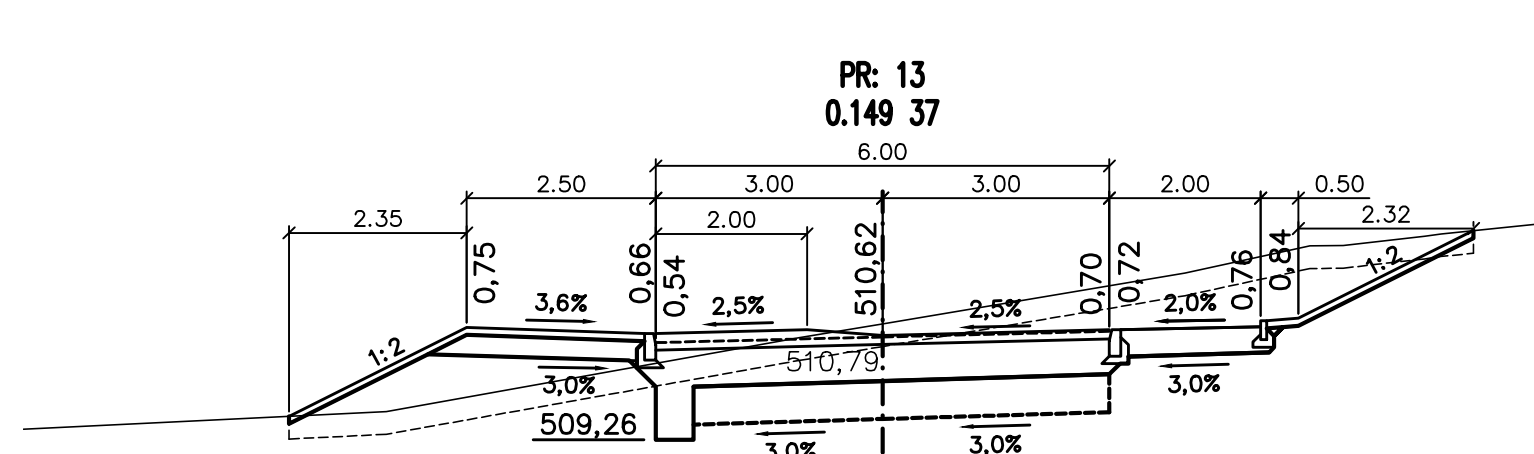
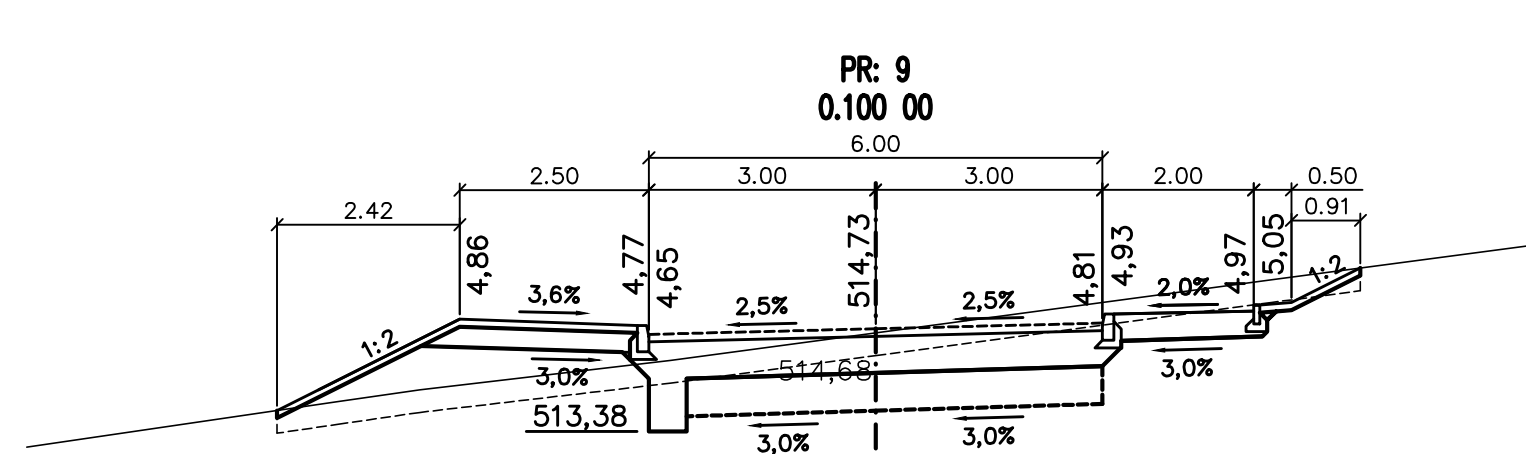
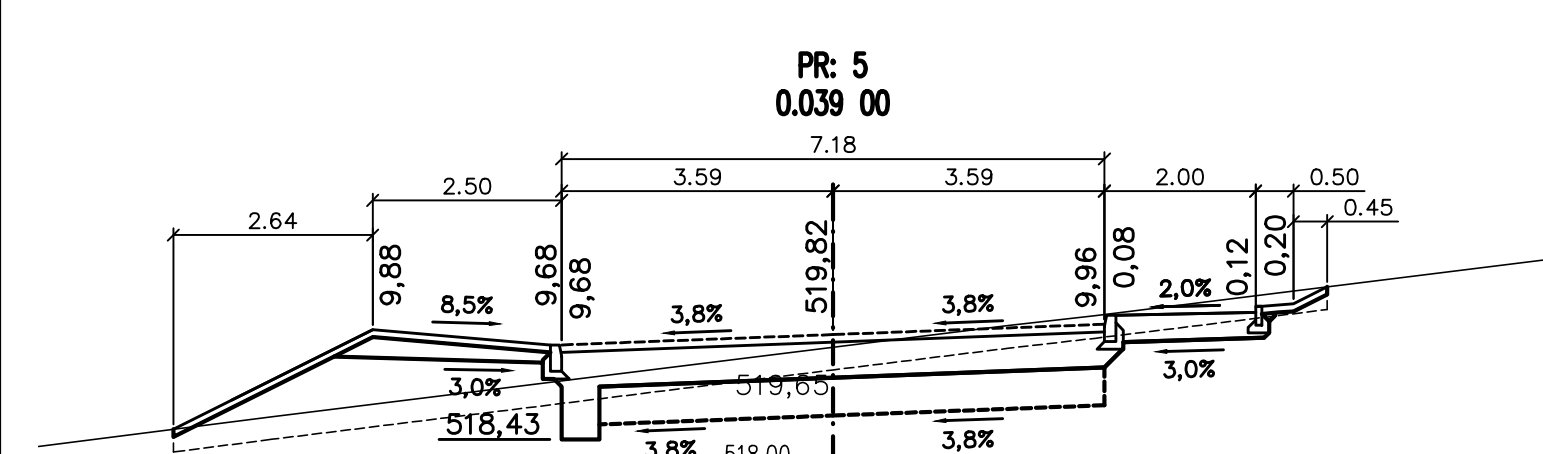
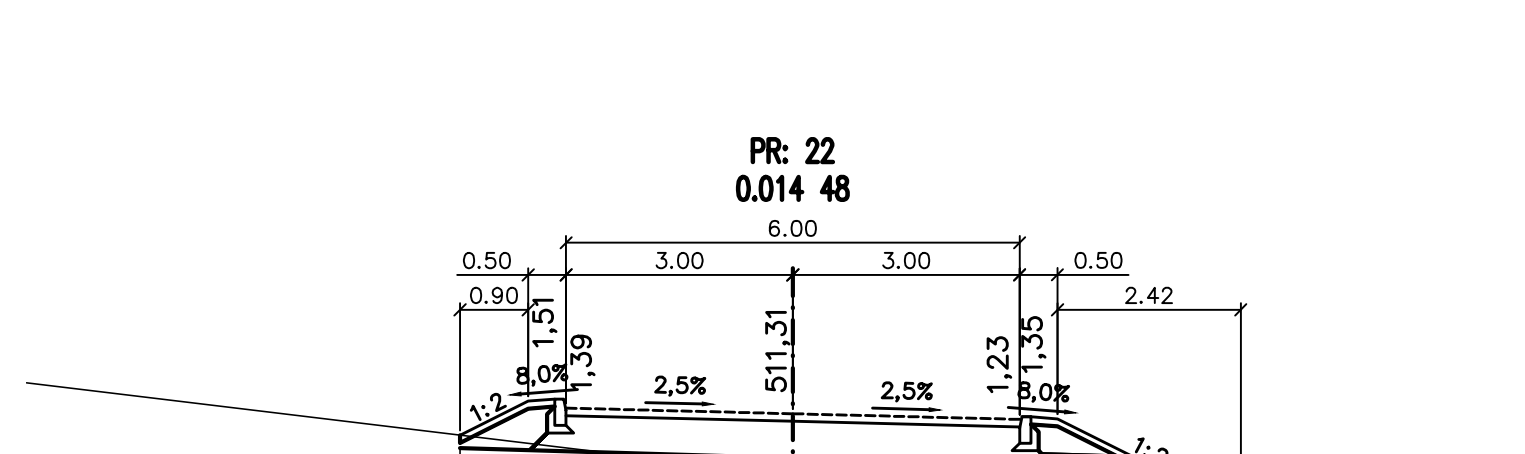
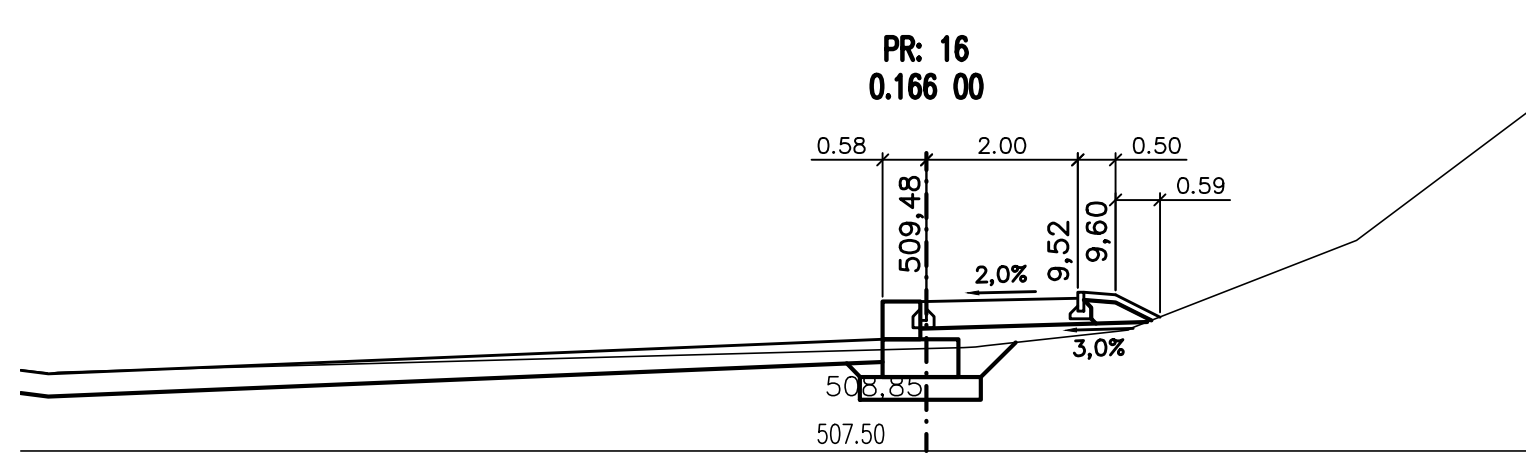
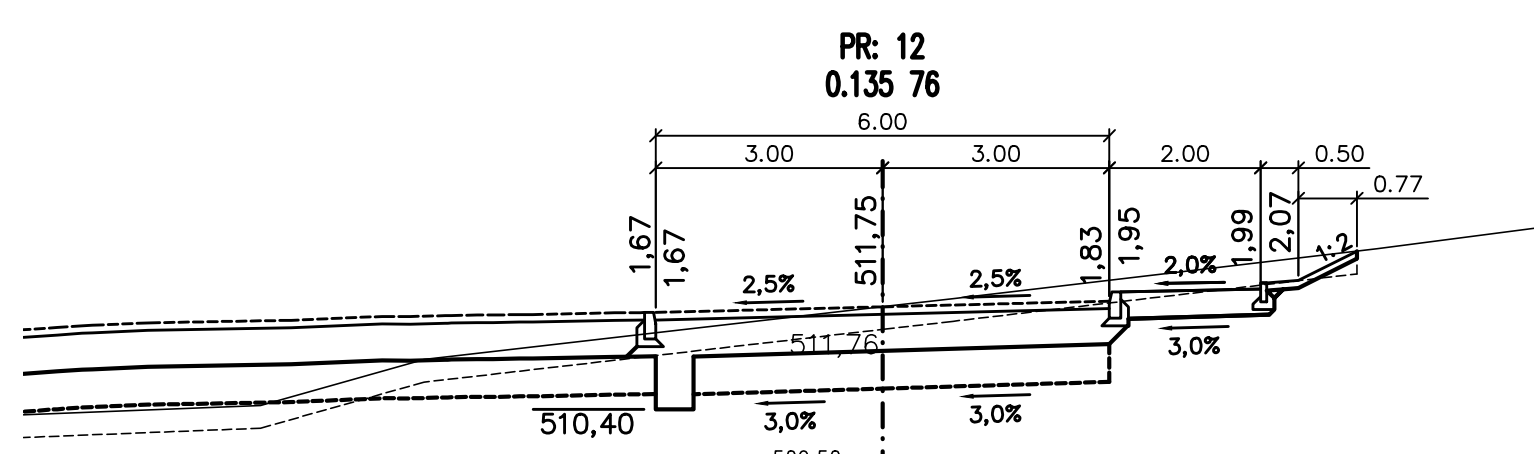
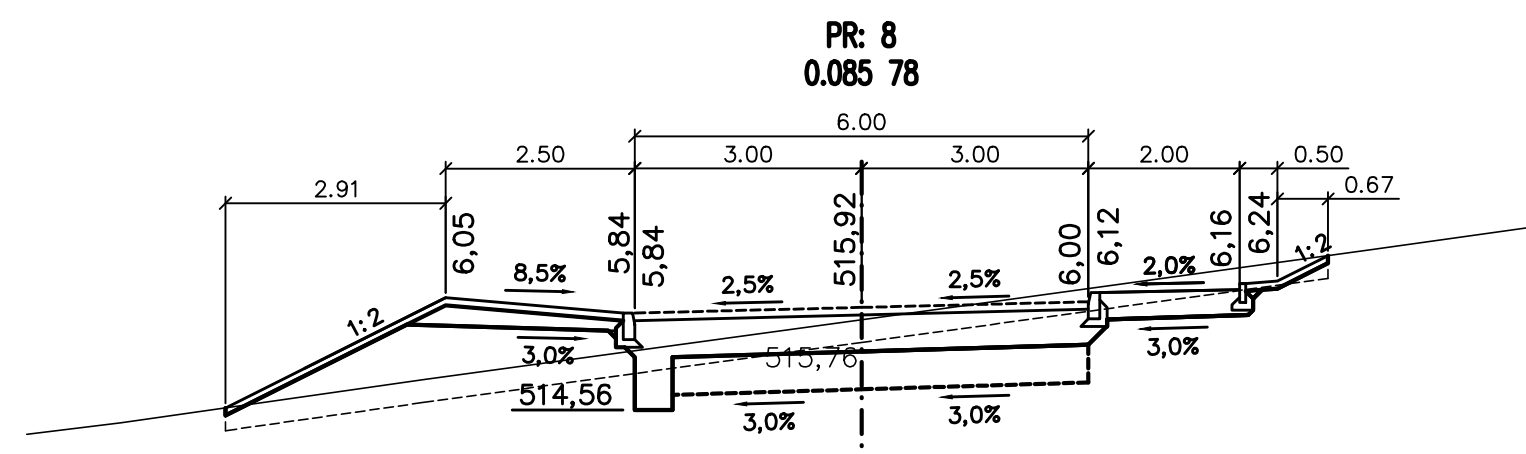
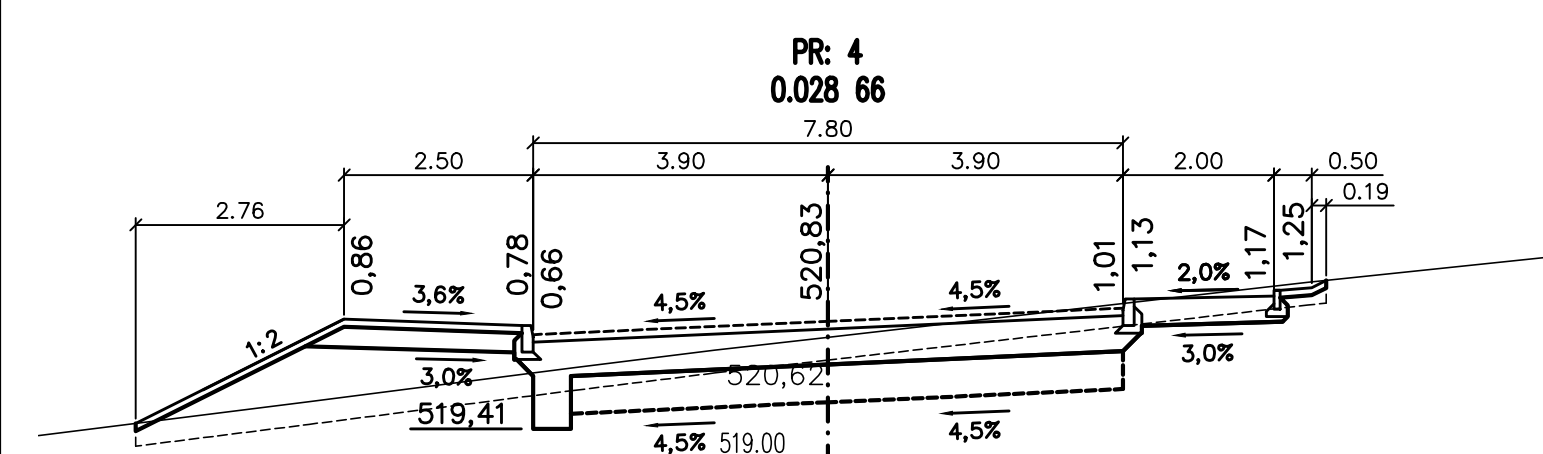
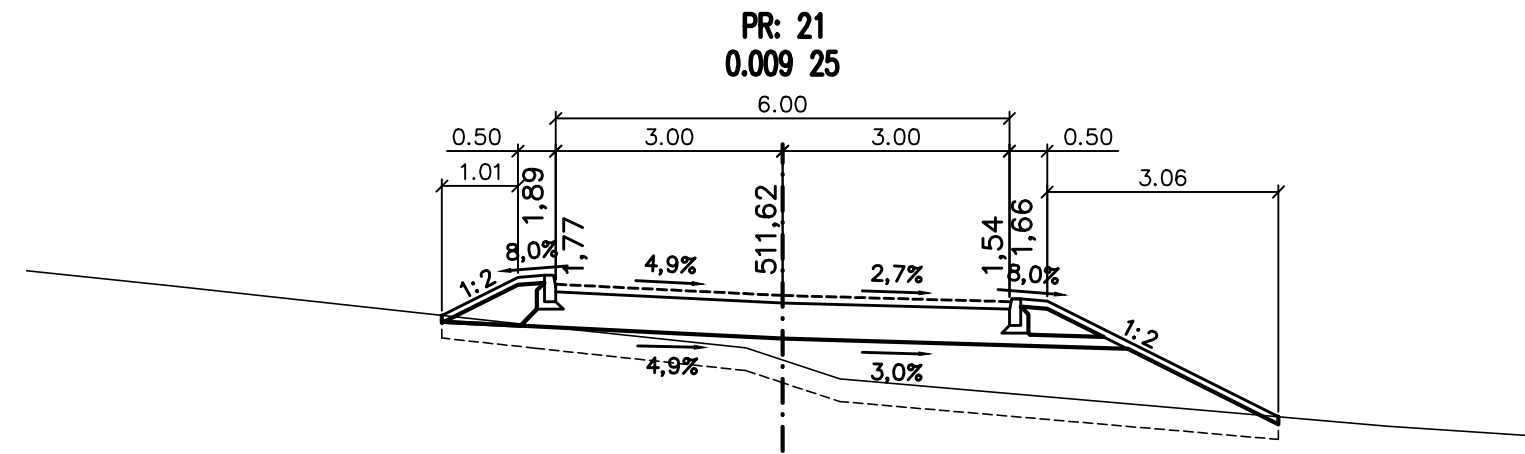
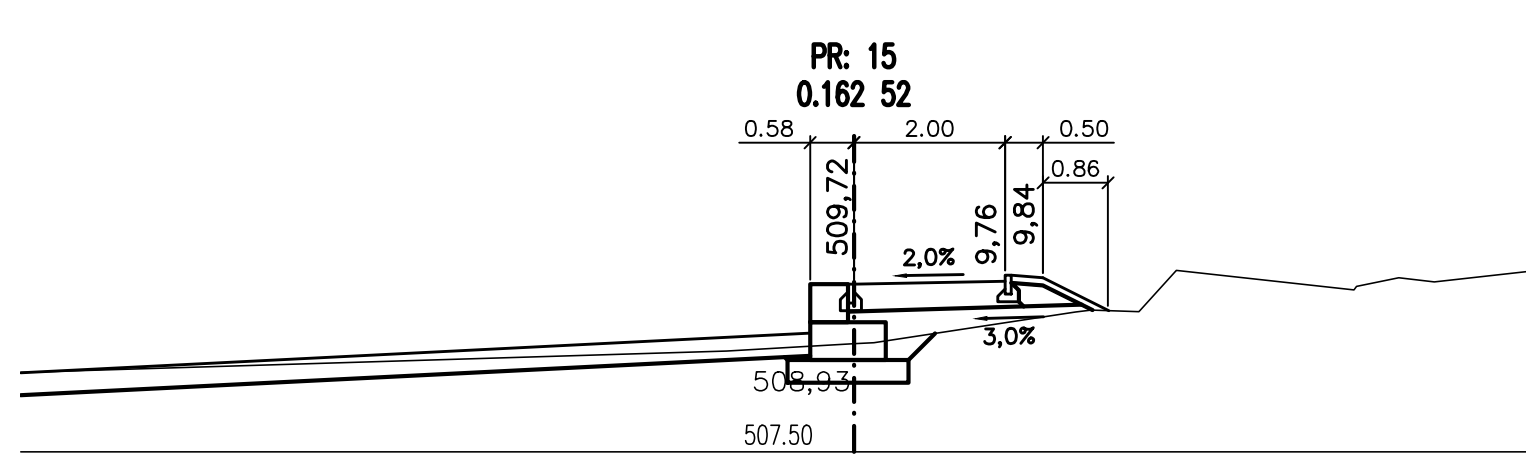
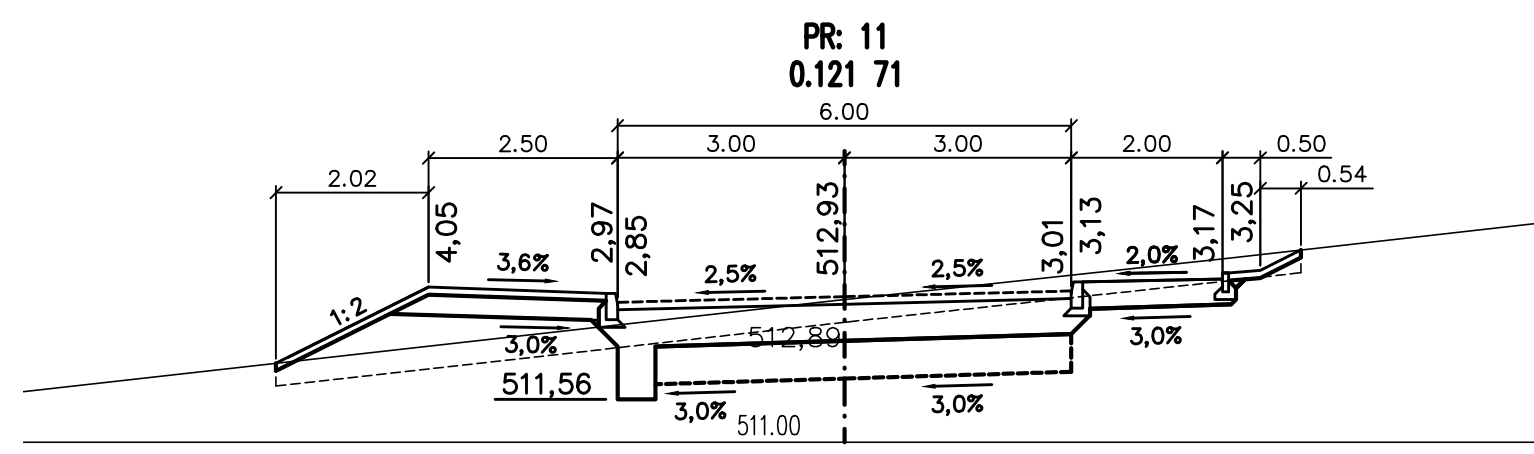
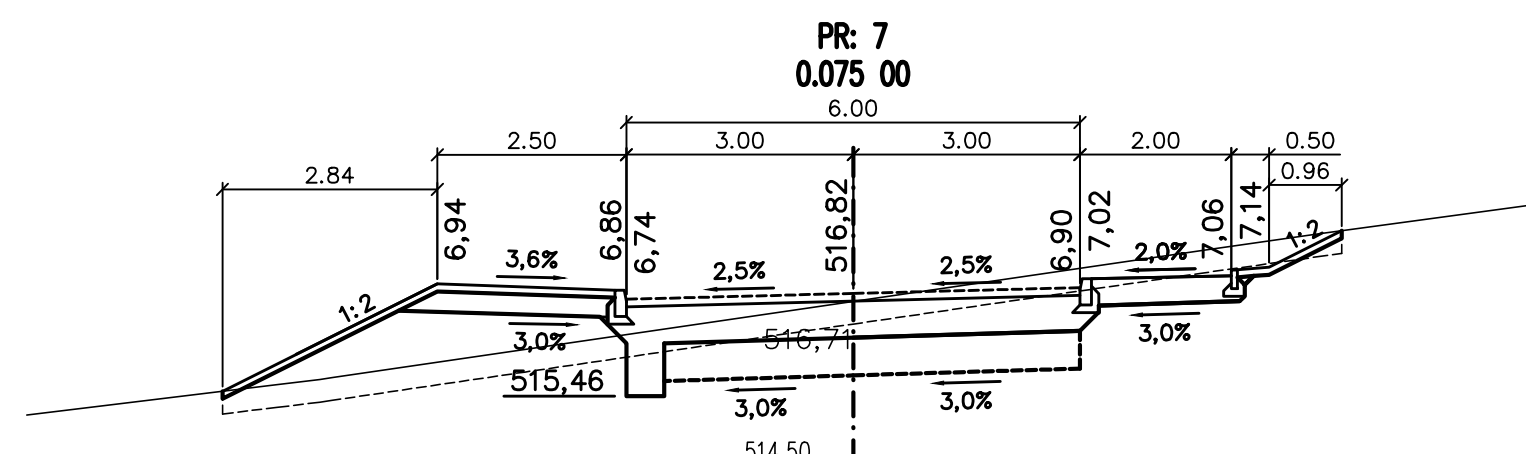
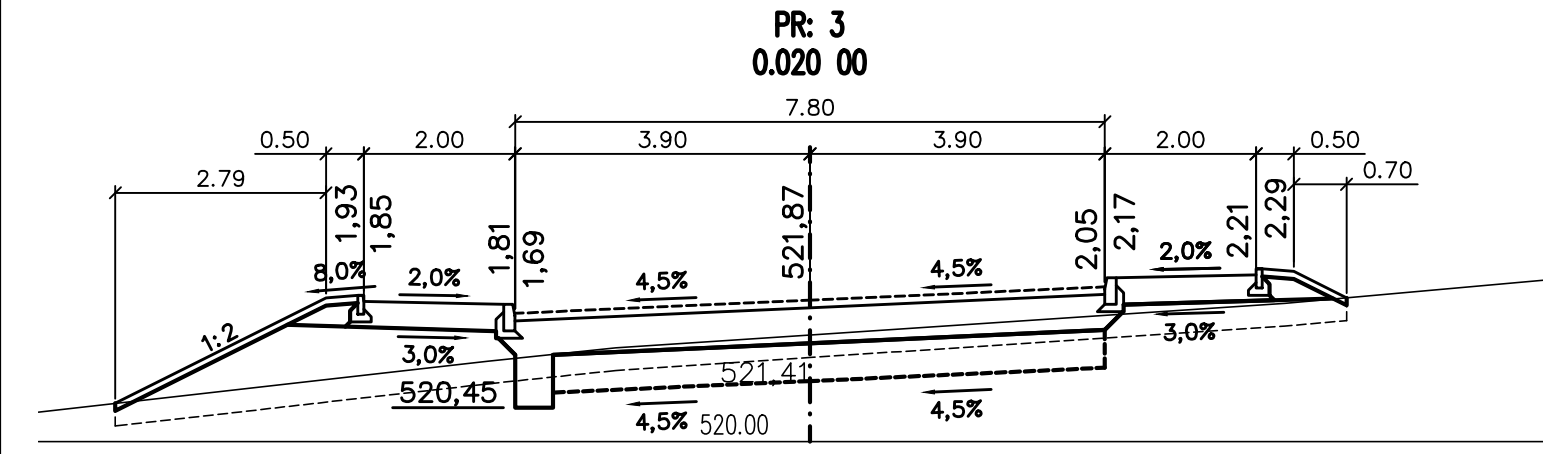
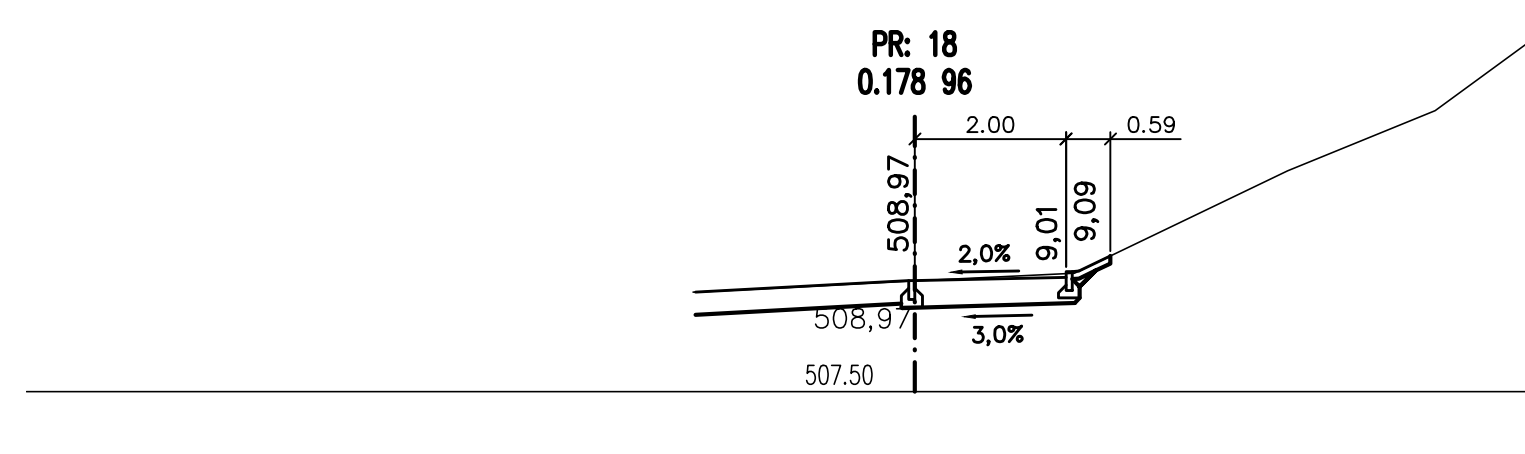
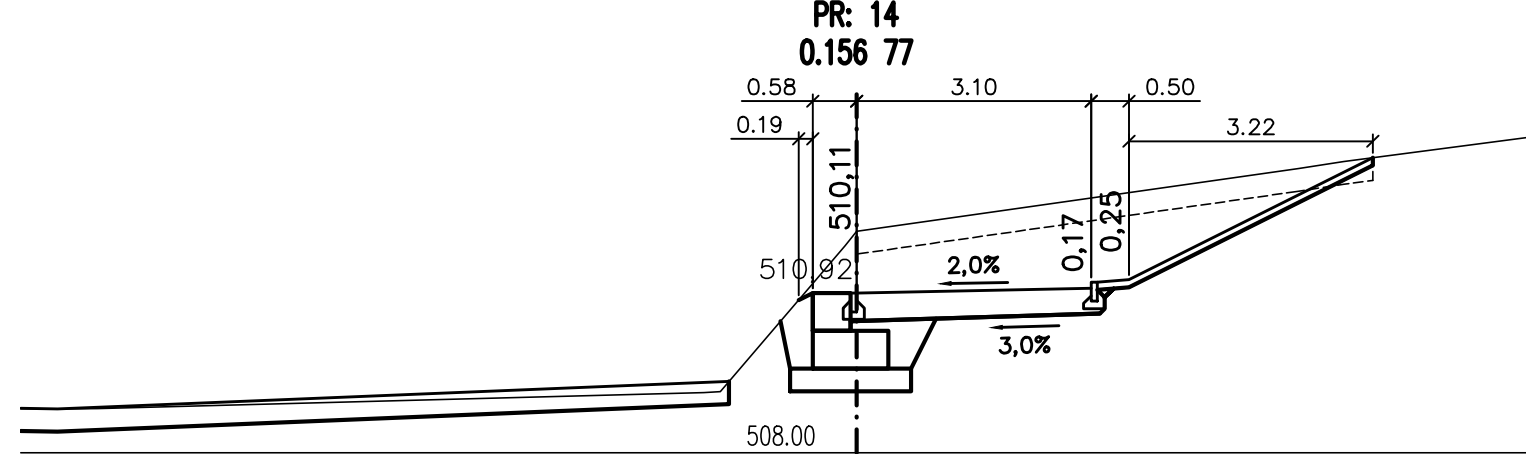
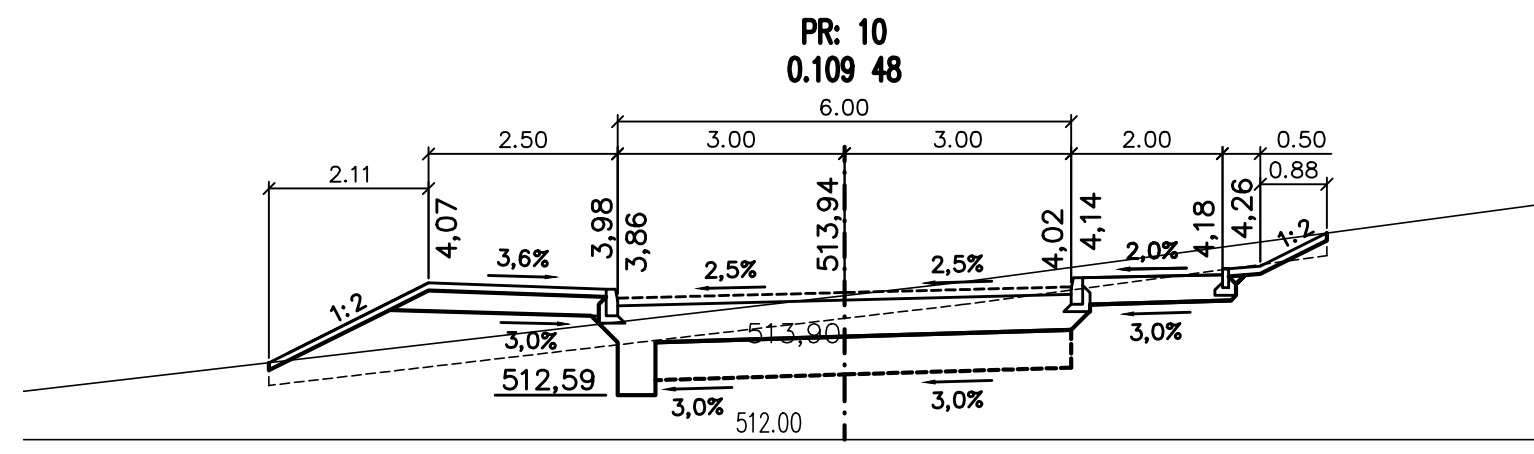
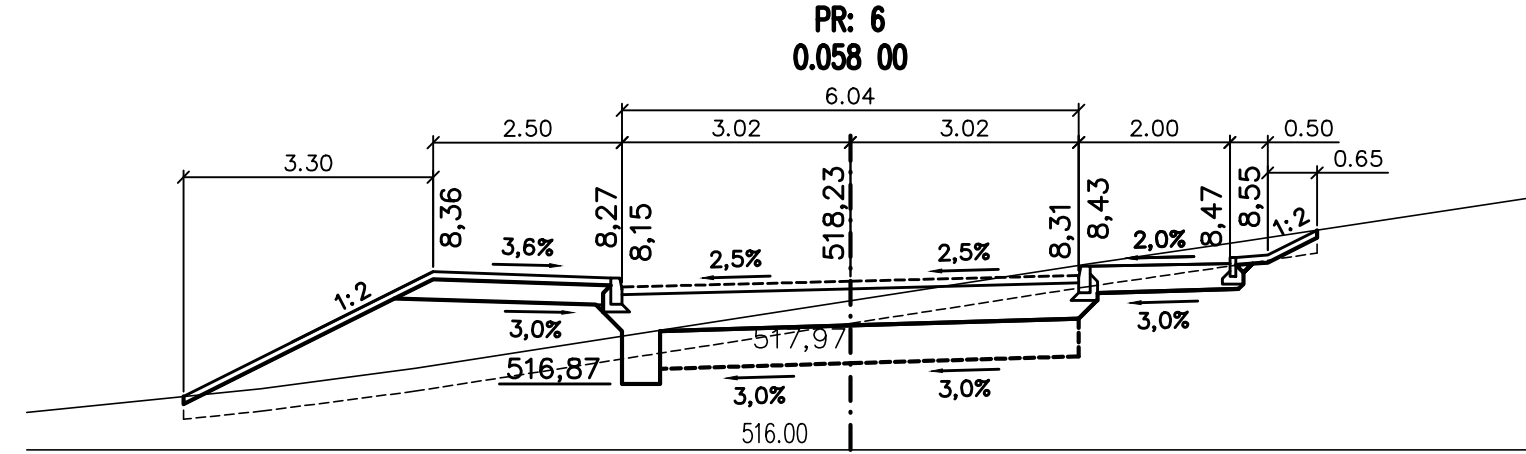


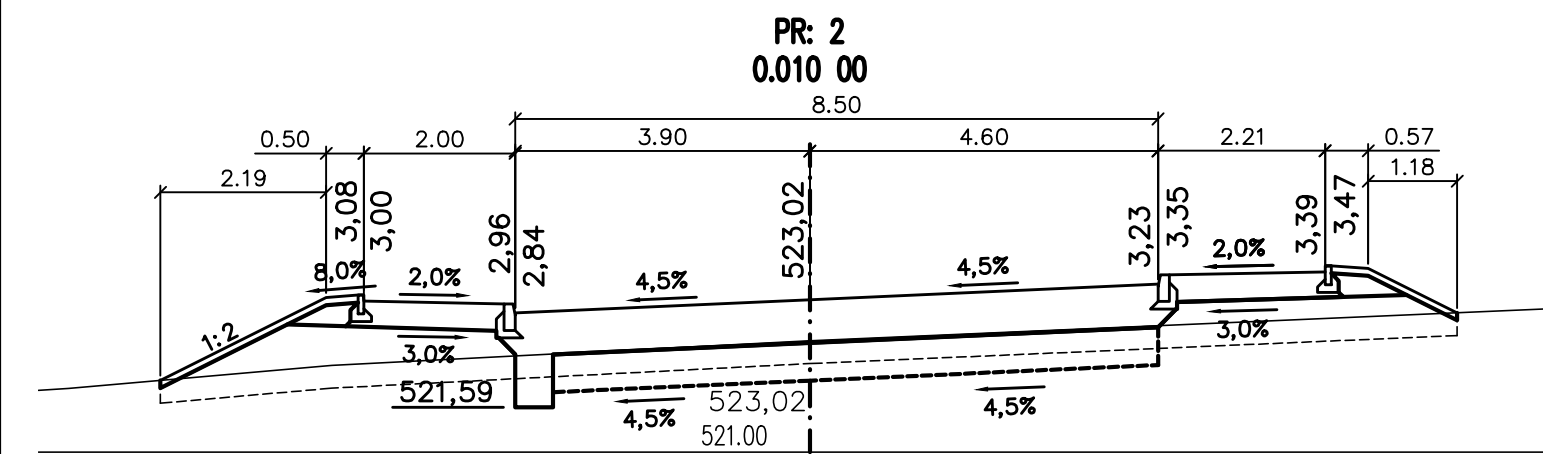

VÝŠKY UVEDENY NA VÝSLEDNÝ POVRCH VOZOVKY, PROVIZORNÍ POVRCH -0,1m.

Souřadnicový systém s-JTSK.
Výškový systém Bpv.

SO 01 Komunikace a chodníky

HIP :	VP :	WAY project s. r. o. Jindřichův Hradec, Jarošovská 1126/II tel.: 384 321 494, 384 327 505 email: wayproject@wayproject.cz		
Projektant : Ing. Karel Drobil	Kontroloval : Josef Sedivý	Zodp. projektant : Ing. Lubomír Hlom		
Stavebník : Město Pelhřimov, Masarykovo nám. 1, Pelhřimov		Č. zakázky :	846	
Obec :	Pelhřimov	Datum :	08/2015	
Stavba :	ZTV POLNÍ DVŮR II - VI. etapa		Formát :	6 A4
		Měřítko :	1:100	
		Stupeň :	DSP, PDPS	
Příloha :	Číslo arch. :		Číslo přílohy :	
Příčné řezy větve "F"		34/15	D 1.5.2	