


Polní Dvůr II - VI. etapa

Vtokový objekt - přípustné alternativní řešení těla - příloha 1

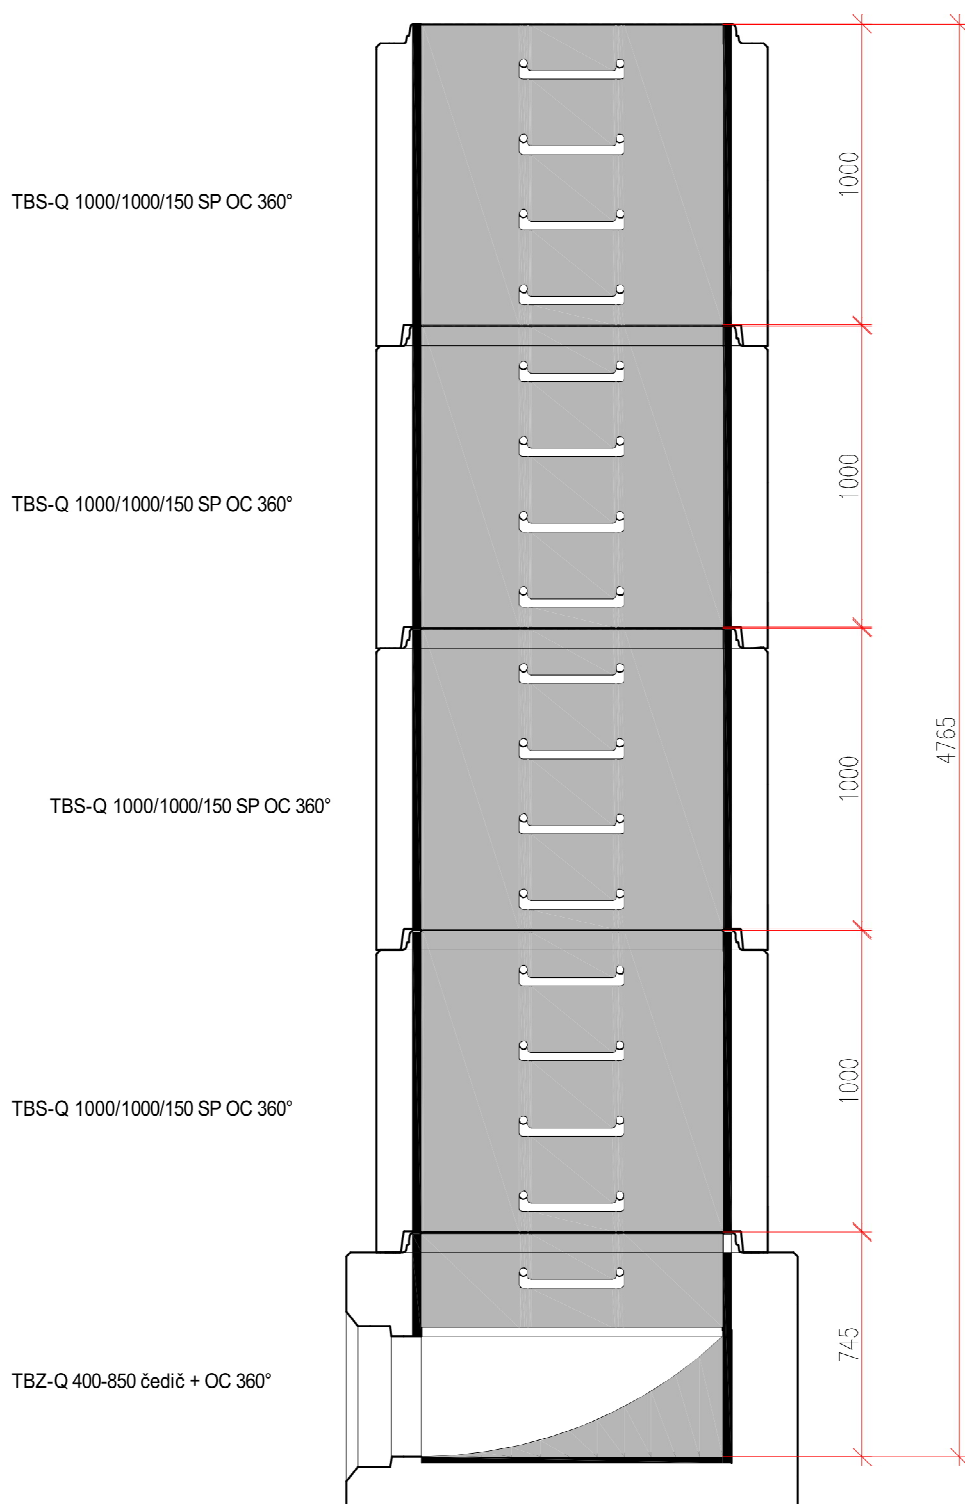

NÁZEV:

Návrh šachty

BETONIKA plus s.r.o.

V Zanikadlech 260, Lužec nad Vltavou 277 06