



REVIZNÍ PREFABRIKOVANÁ ŠACHTA DN 1000 – TL STĚNY 120 mm
PRO POTRUBÍ DN 150 – 600

MĚŘITKO 1:25

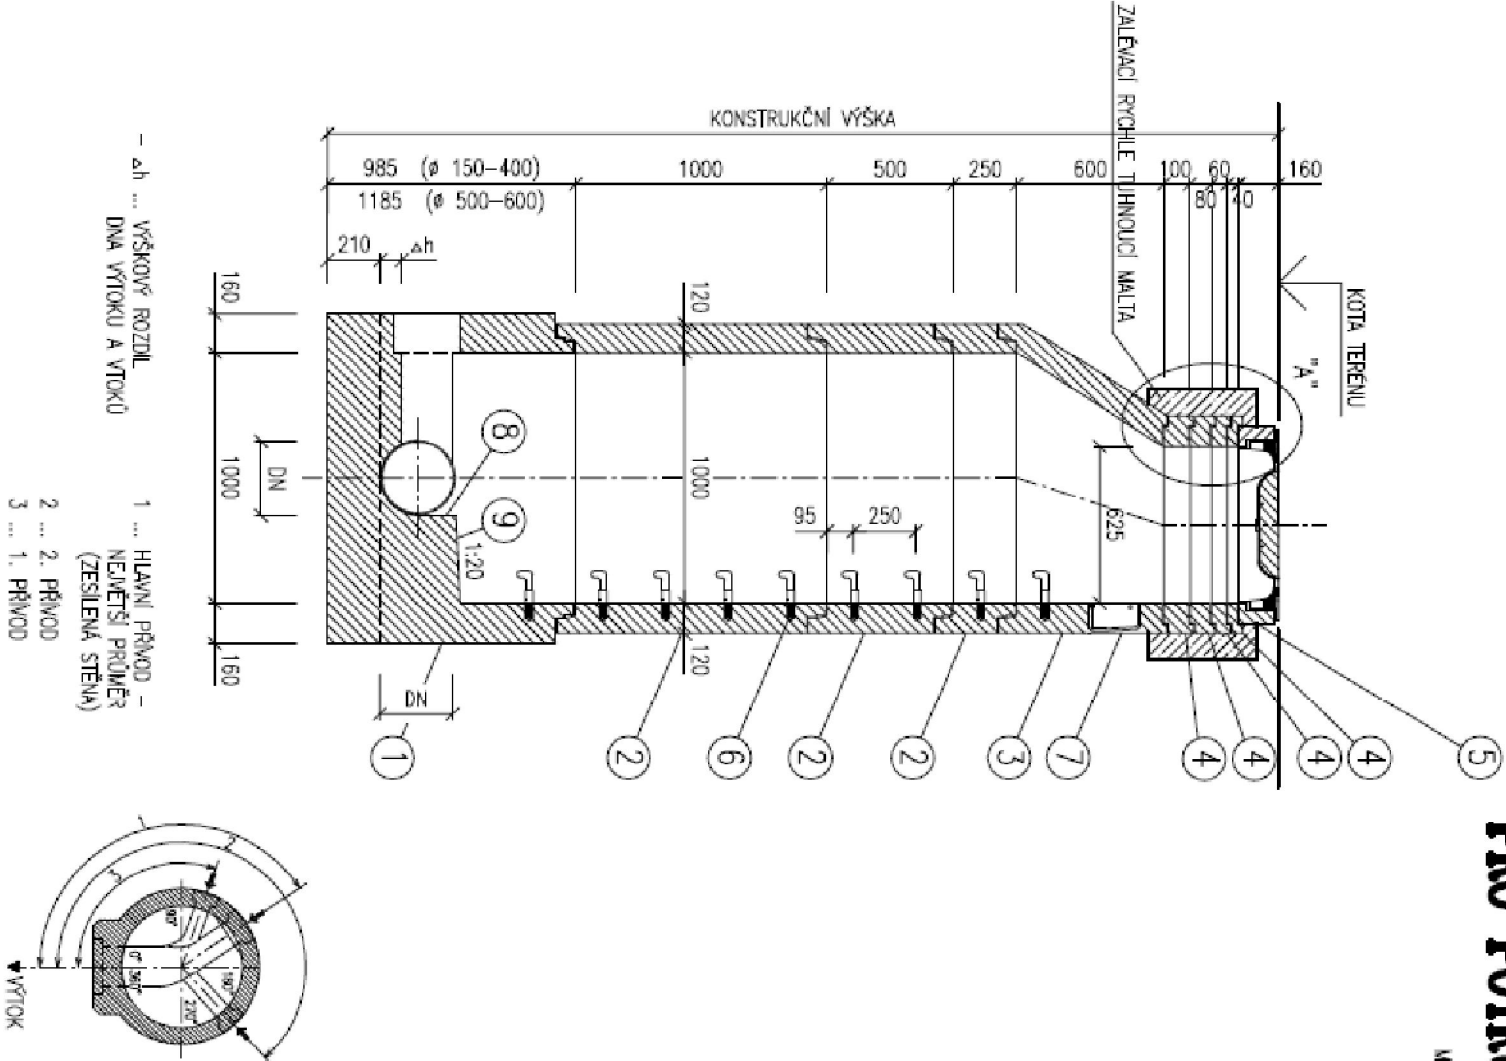

"A" DETAIL ULOŽENÍ POKLOPU
MĚŘITKO 1:10

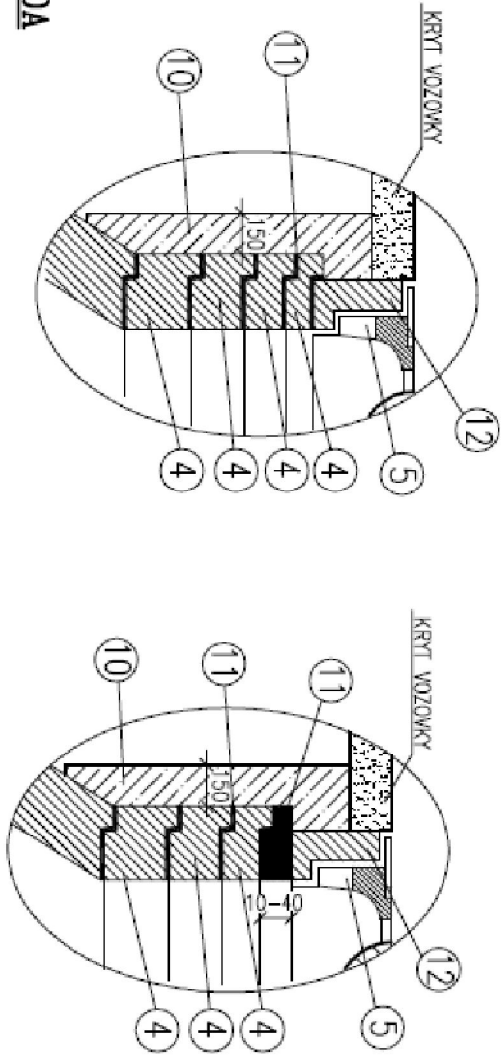

LEGENDA

- 1 ŠACHTOVÉ DNO (dle vřvřku)
- 2 ŠACHTOVÁ SKRUŽ
- 3 PŘECHODOVÁ SKRUŽ
- 4 VYROVNAVACÍ PRSTENCE
- 5 ŠACHTOVÝ POKLOP BEGU
- 6 STUPADLO
- 7 KAPSOVÉ STUPADLO
- 8 ŽLAB (KRYVET)
- 9 NÁSTUPNICE
- 10 ZALEVACÍ RYCHLEUTIHNOUČI MALTA + KAMENIVO DN 32-63 mm
- 11 MALTA URČENÁ K POKLADCE VYROVNAVACÍCH PRSTENCŮ ŠACHTY (TL 10 mm)
- 12 ŠACHTOVÝ RÁM

v odvodňovacích případech: poklopy s odvětráním-těžké BEGU B-1 D400 nebo BEGU b-1-T D400
lehké: rám DN 4271 B125 EN124
vřvřko DN 19596 B125

HL. inž. projektu	Ing. Karel Kupec	autorizovaný inženýr pro pozemní stavby		Číslo zakázky	Archivní číslo	Paré
Vedoucí projektant	Ing. Petr Oljinyk	autorizovaný inženýr pro pozemní stavby		36-14	1375/A	
Projektant	Ing. Milan Hotovec	hotovec@studio-a.cz				
Název akce						
ZTV Polní Dvůr II - VI. etapa						
SO 03, SO 04						
Investor	Město Pelhřimov, Masarykovo nám. 1, Pelhřimov			Datum	28/8/2015	
Uloženo	E:\vizorové výkresy\kan_sach.dwg			Stupeň projektu	PDSP, PDPS	
Obsah výkresu	Typová kanalizační šachta			Formát	2 x A4	Měřítko - Číslo výkresu D.2.11.