


VZOROVÝ PŘÍČNÝ ŘEZ  
MO2 12,0/7,0/30

|                |                              |  |             |                              |             |  |                |
|----------------|------------------------------|--|-------------|------------------------------|-------------|--|----------------|
| SO 01          |                              |  |             |                              |             |  |                |
|                | PARKOVACÍ ZÁLIV              |  | JÍZDNÍ PRUH |                              | JÍZDNÍ PRUH |  | CHODNÍK        |
| TERÉNNÍ ÚPRAVY | VODÍCÍ A ODVODŇOVACÍ PROUŽEK |  |             | VODÍCÍ A ODVODŇOVACÍ PROUŽEK |             |  | TERÉNNÍ ÚPRAVY |

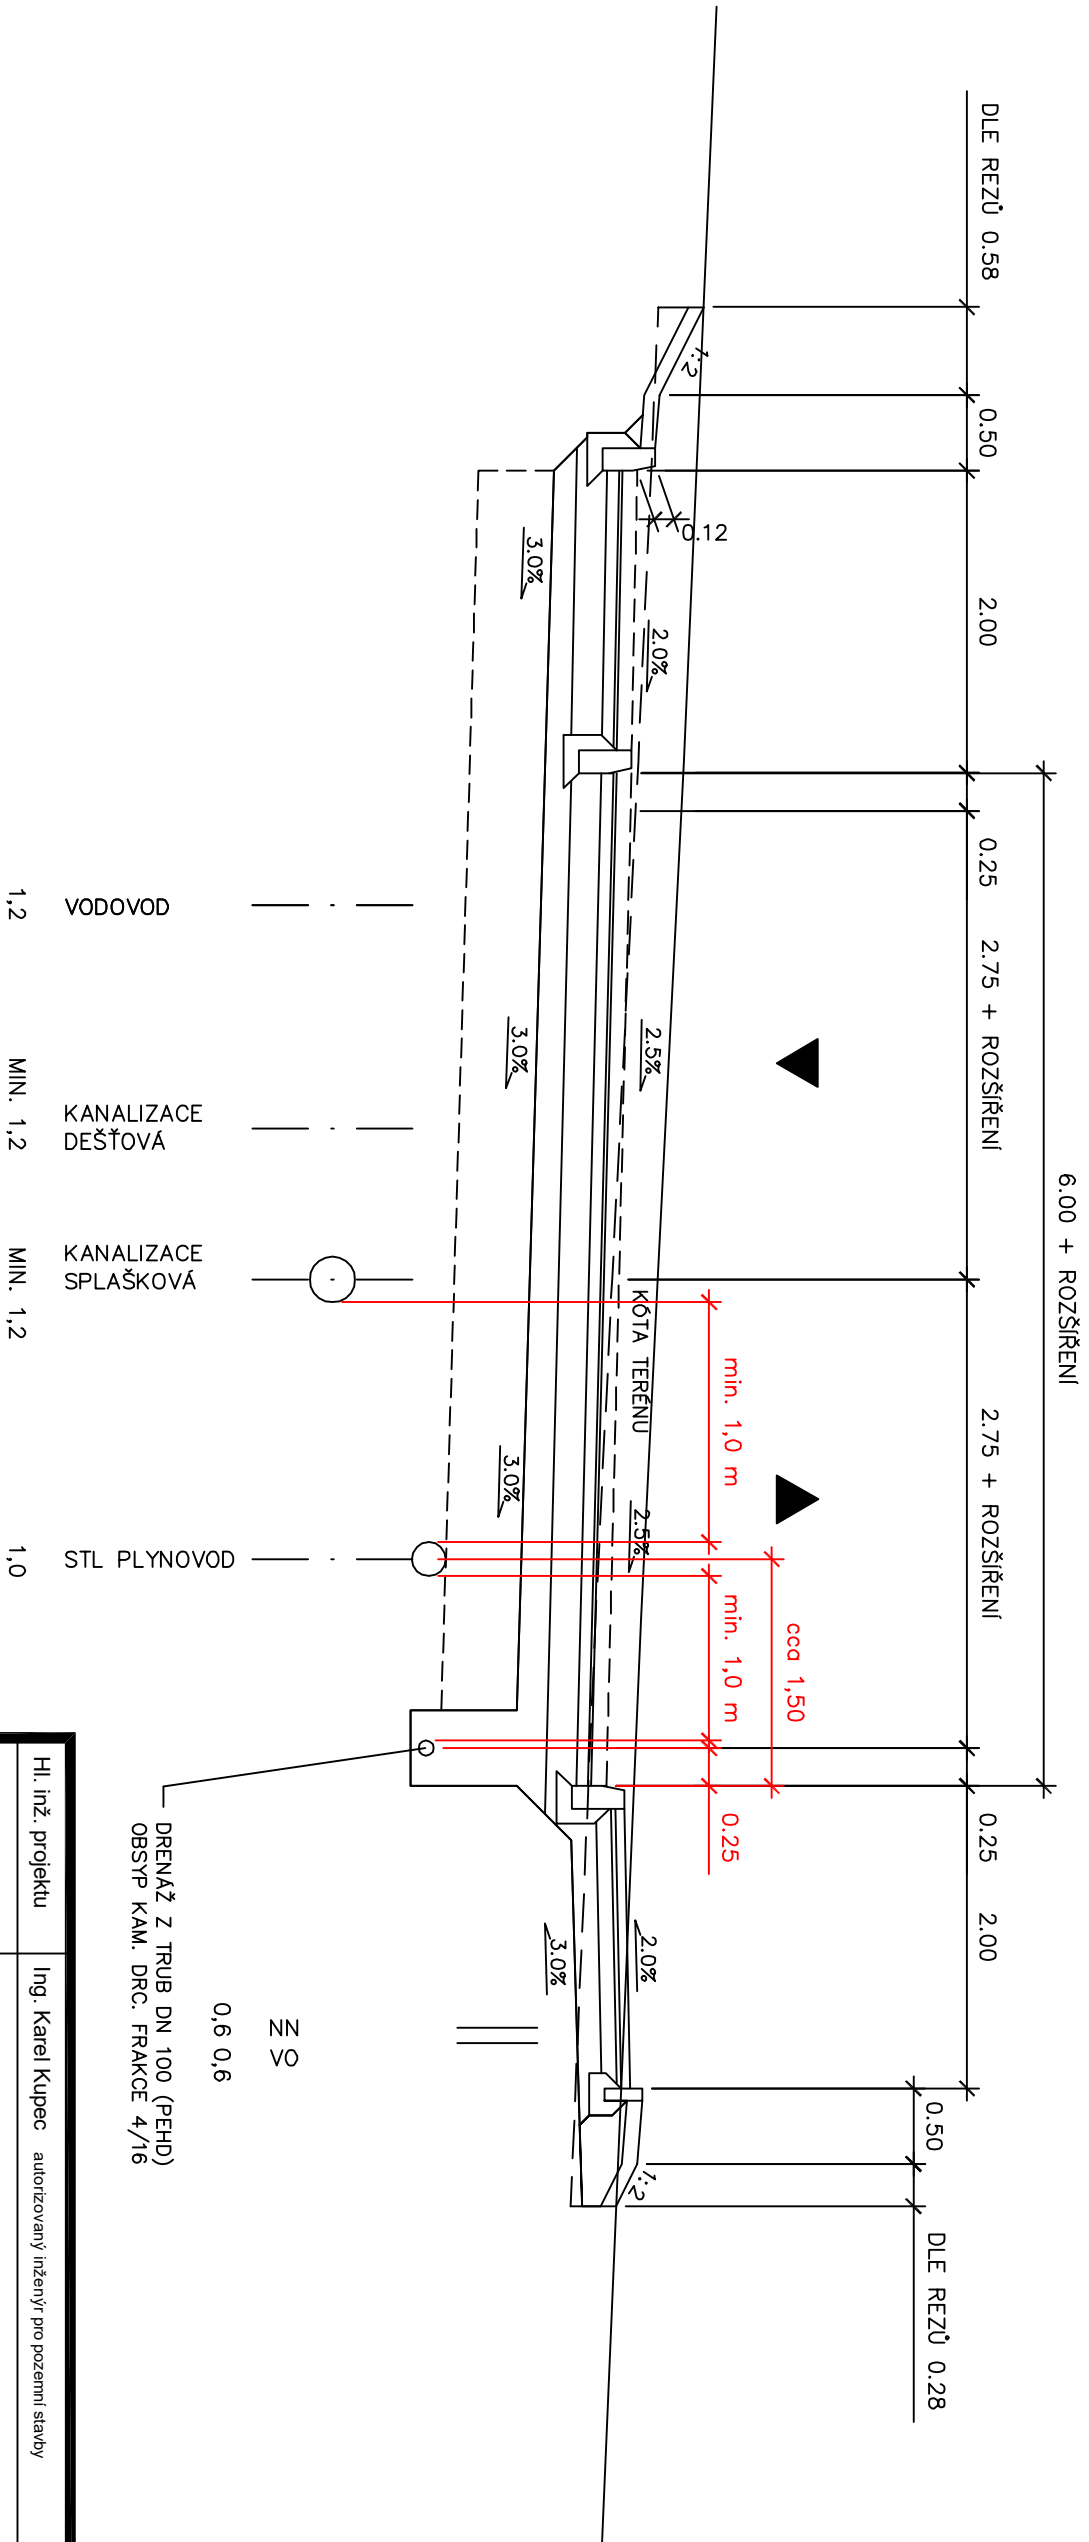

|                     |                                               |                                                       |
|---------------------|-----------------------------------------------|-------------------------------------------------------|
| Hl. inž. projektu   | Ing. Karel Kupec                              | autorizovaný inženýr pro pozemní stavby               |
| Vedoucí projektant  | Ing. Petr Olijnyk                             | autorizovaný inženýr pro pozemní stavby               |
| Projektant          | Ing. Milan Hotovec                            | hotovec@studio-a.cz                                   |
| Název akce          | ZTV Polní Dvůr II - VI. etapa                 |                                                       |
| SO 02, SO 03, SO 04 |                                               |                                                       |
| Investor            | Město Pelhřimov, Masarykovo nám. 1, Pelhřimov | Datum<br>28/8/2015                                    |
| Uloženo             | 1375 - Polní Dvůr D,f/vzorovy rez.dwg         | Stupeň projektu<br>Formát<br>Měřitko<br>Číslo výkresu |
| Obsah výkresu       | Prostorové uspořádání                         | 36-14<br>1375/A<br>PDSP, PDPS<br>D.2.15.              |