


DRUH POKRCHU OZEMÍ:
KATASTRÁLNÍ OZEMÍ:
kraj:

Podrobný podélný profil: ZOBPR-0-D M 1:500/50
Rozsah: km 0,00000 - km 0,44906

POLE
PELHŘIMOV
VÝSOČINA

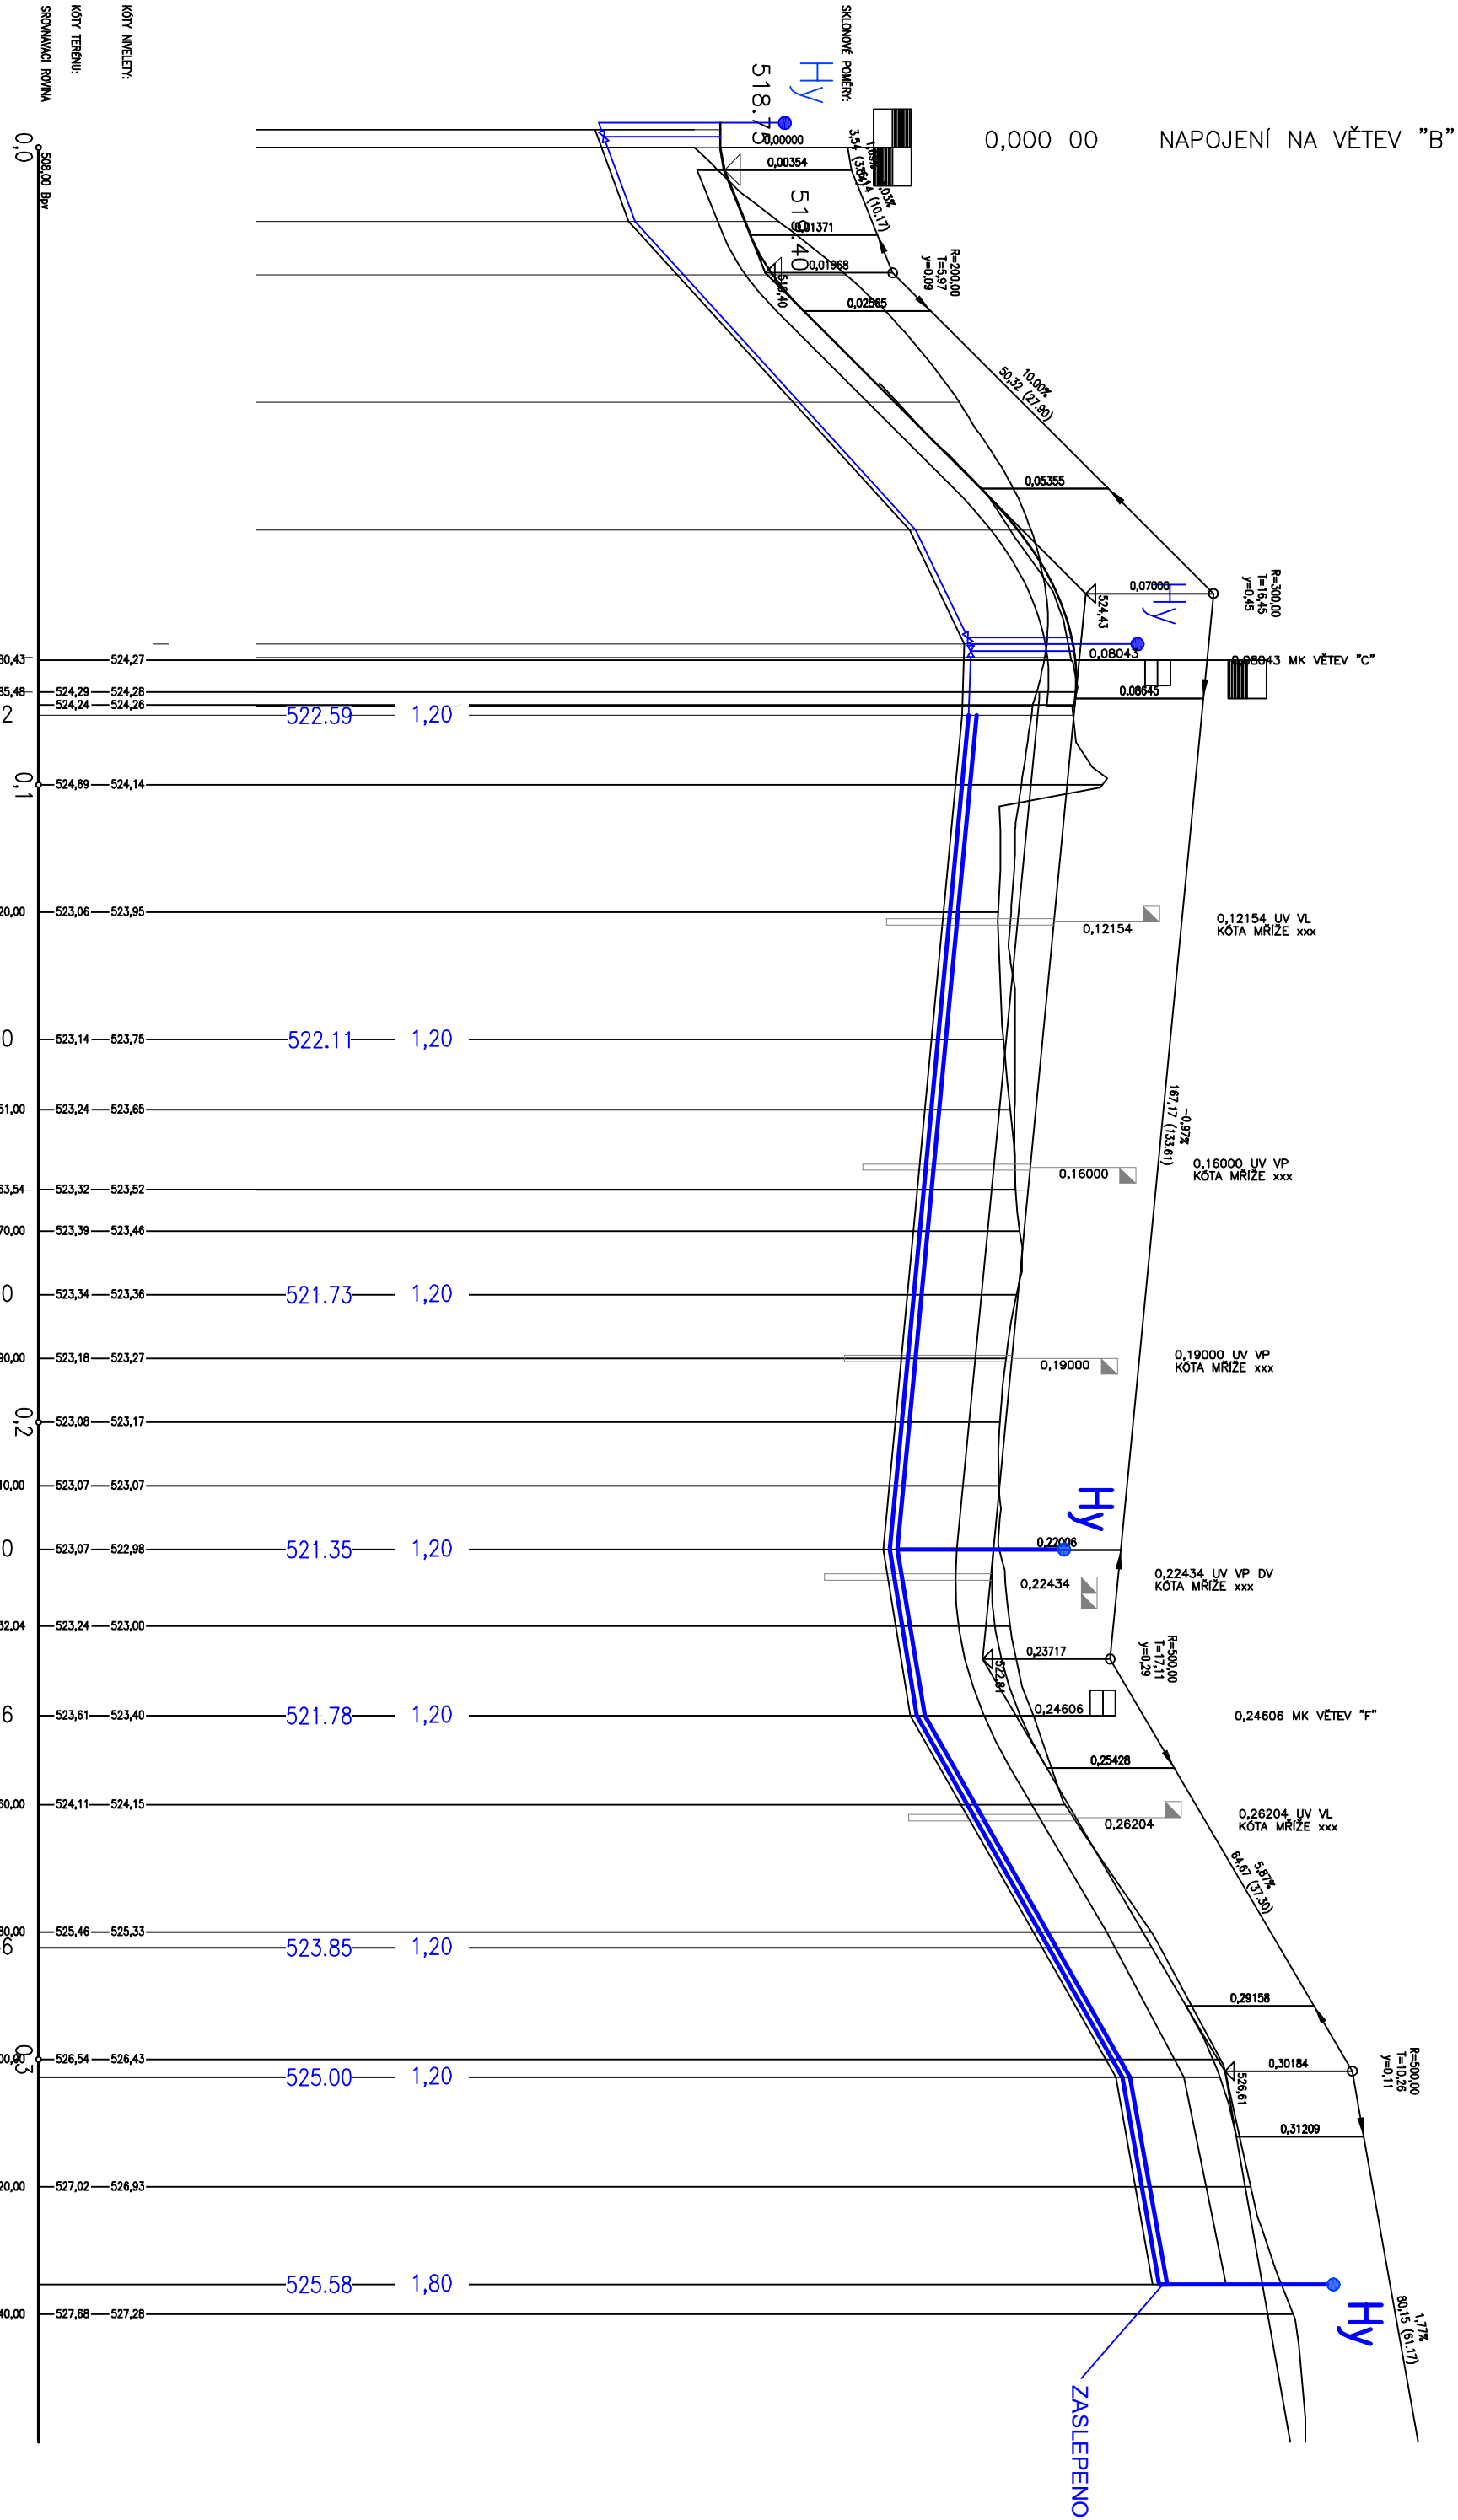

HLoubKA VÝKOPU:
KóTY DNA POTRUBÍ:
KóTY NIVELETÝ:
KóTY TERÉNU:
SROVNÁVACÍ ROVINA:
STANIČENÍ
PROFIL, MATERIÁL, DÉLKA POTRUBÍ
SPAD NA DÉLKU

PE 100 RC 110x6.6 SDR 17(potrubí certifikováno dle PAS 1075) - dl: 247 m
1% - 130.9 m
1.6% - 26.0 m
5.7% - 56.8 m
1.8% - 32.6 m

POZNÁMKA:
HLoubKA VÝKOPU MĚŘENA OD SILNIČNÍ PLYNE
NA VÝKŘESE NEJSOU NÁZNAČENY VŠECHNY STAVAJÍCÍ ANI NOVÉ INŽENÝRSKÉ SÍTĚ
PŘED ZAHÁJENÍM PRACÍ MUSÍ INVESTITOR ZAJISTIT JEDICH VYTVOŘENÍ SPRÁVCEM SÍTĚ A JEDICH OZNAČENÍ
NA MÍSTĚ DLE PLÁNUCH PŘEDPISU.

Hl. inž. projektu	Ing. Karel Krápec	autorizovaný inženýr pro pozemní stavby	Číslo zadavatele	Jednotlivý	Právní
Vedoucí projektant	Ing. Petr Oljňák	autorizovaný inženýr pro pozemní stavby	36-14	1375/A	
Projektant	Ing. Milan Hrobovec	hrobovec@studis-a.cz			
ZTV Polní Dvůr II - VI. etapa					
SO 02 - Vodovod					
Investor	Město Pelhřimov, Masarykovo nám. 1, Pelhřimov		Datum		
Uloženo	1375 - Polní Dvůr D1/Friedel Vo-KA+PL.dwg		Stupeň projektu		
Číslo výkresu	Podélný profil - vodovod - větev "D"		Měřítko		
			1:1000		
			8 x A4		
			D.2.3.		