


DRUH PŮVRCHU ÚZEMÍ:
KATASTRÁLNÍ ÚZEMÍ:
Kraj:

POLE
PELHÁMOV
VYSOČINA

Podrobný podélný profil: ZOBPROF-1 M 1:500/150
Rozsah: km 0,00000 - km 0,18507

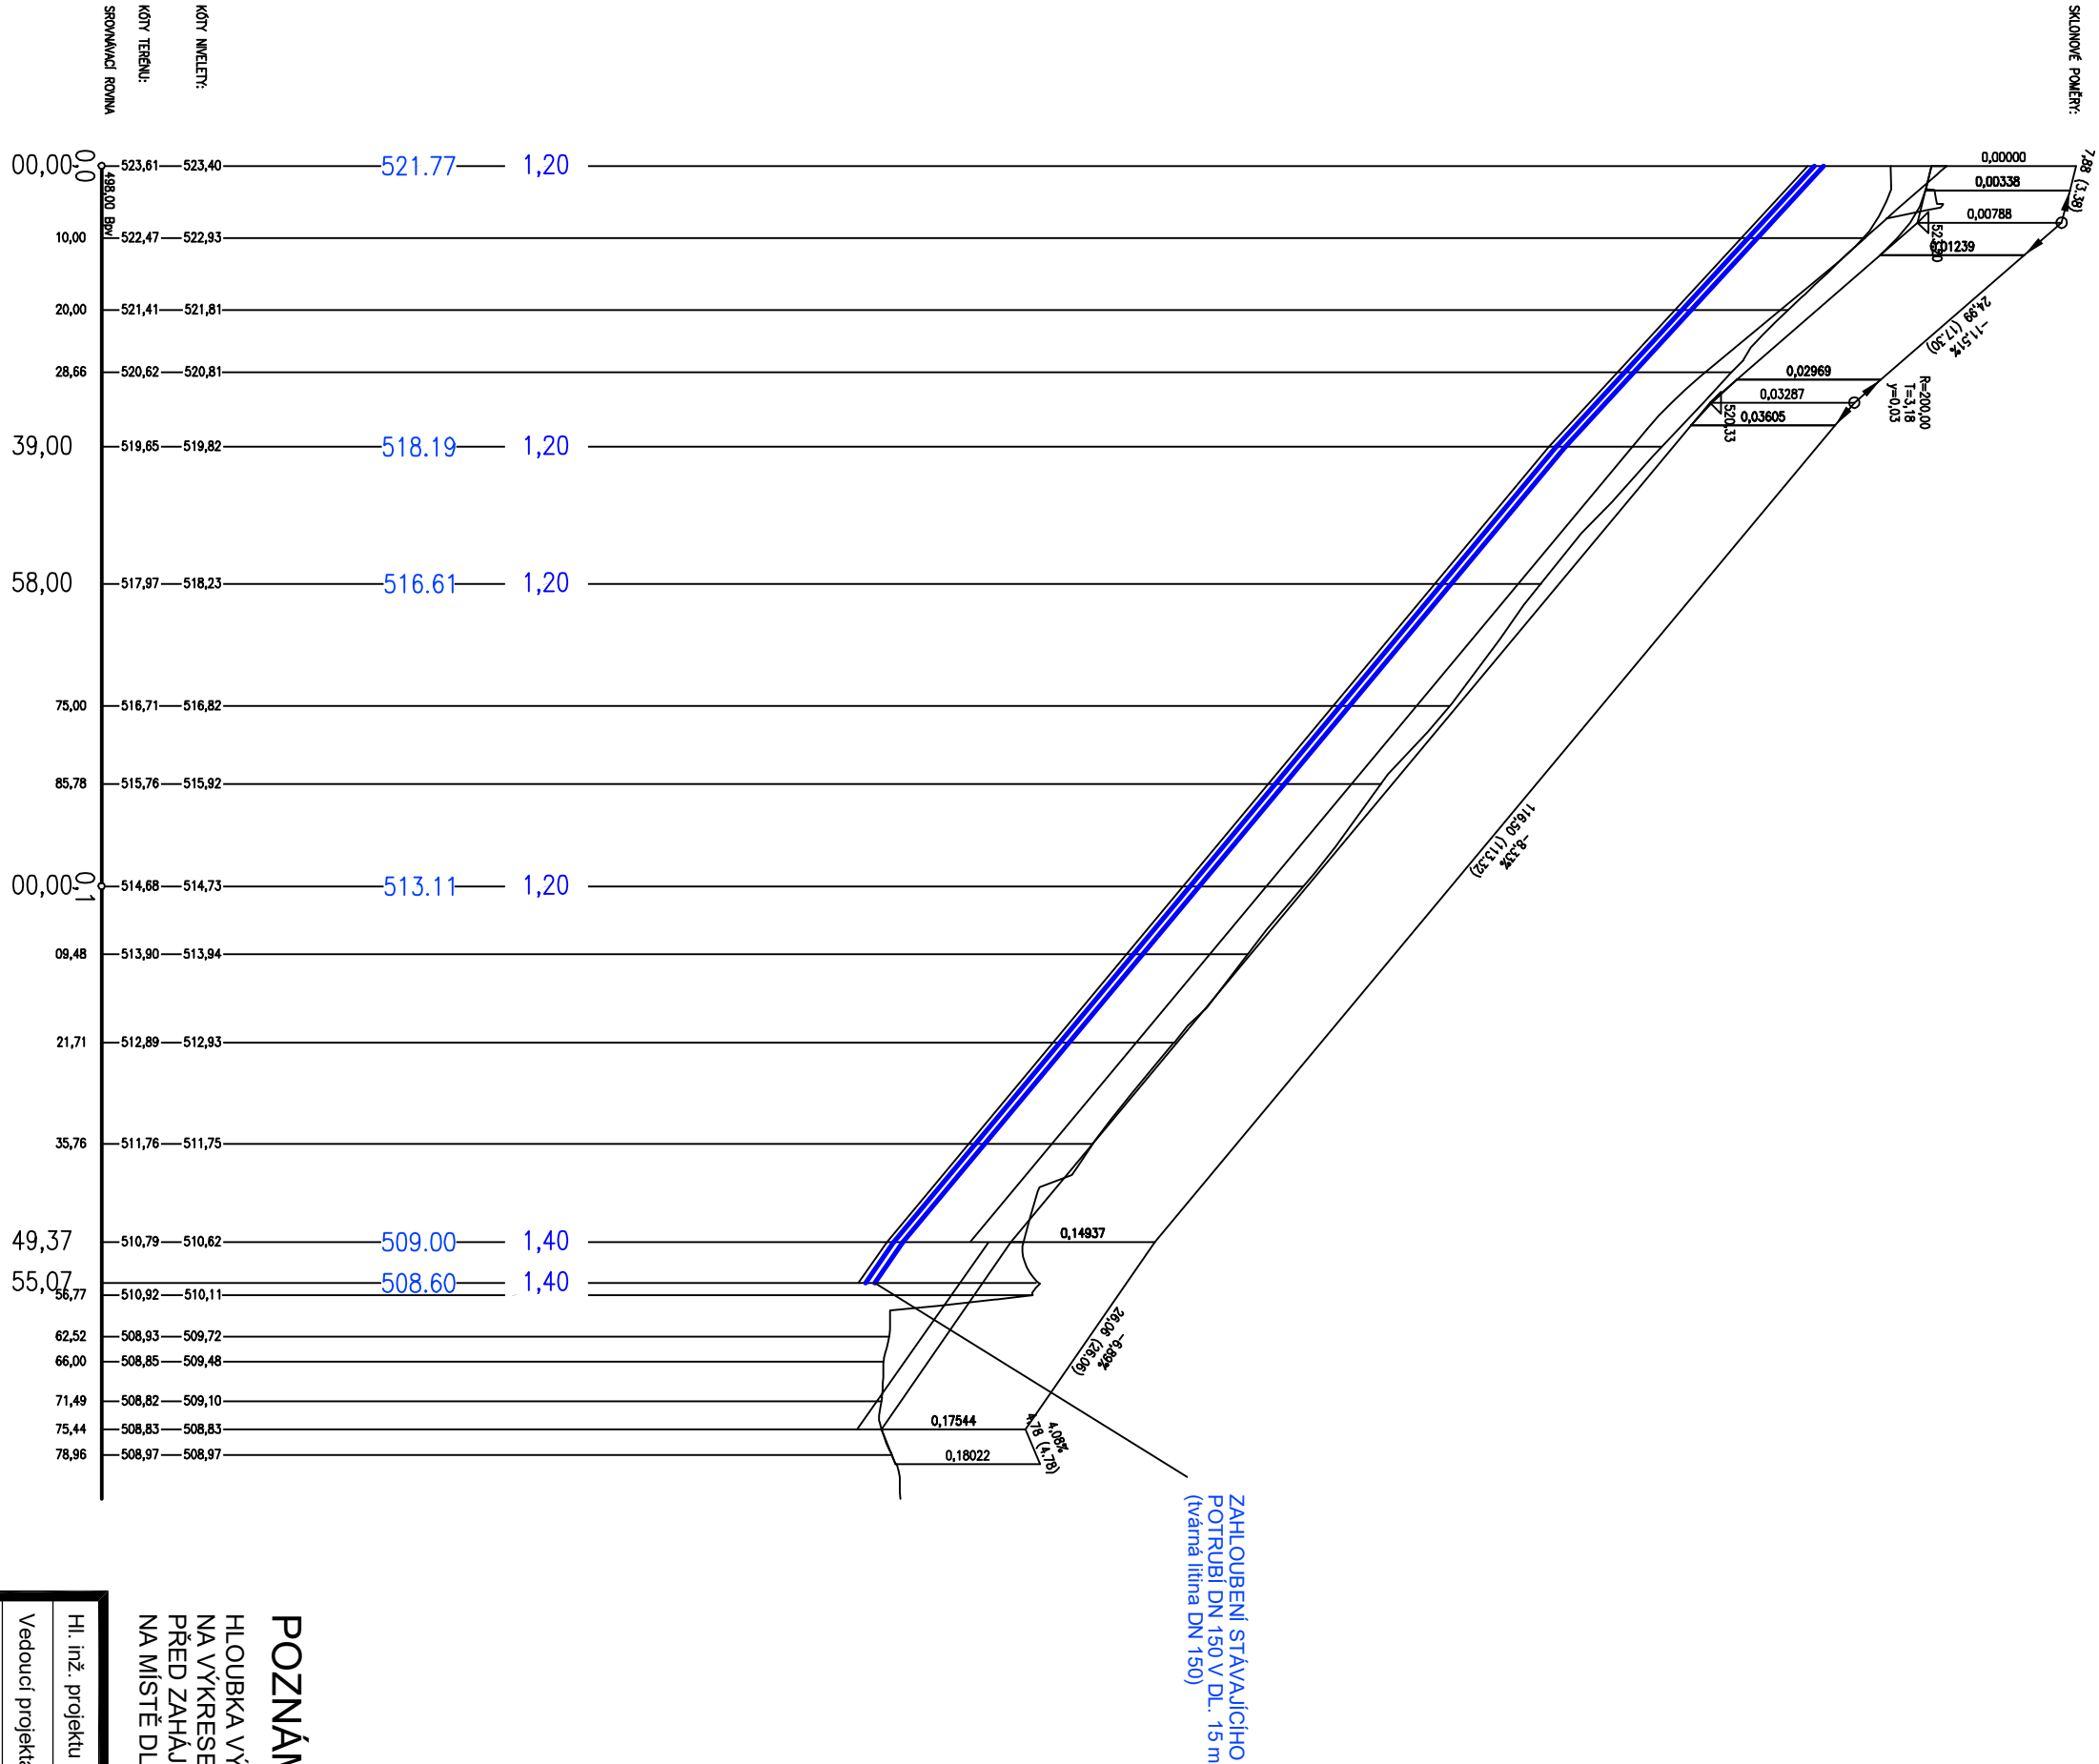

KÓTY NIVELETY:
KÓTY TERÉNU:
SROVNÁVACÍ ROVINA:
STANČENÍ
PROFIL, MATERIÁL, DÉLKA POTRUBÍ
SPAD NA DÉLKU

PE 100 RC 110x6.6 SDR 17(potrubi certifikováno dle PAS 1075) - dl. 155 m
9,2% - 39 m 8,3% - 110,4 m 6,9% - 5,6 m

POZNÁMKA:

HLOUBKA VÝKOPU MĚŘENA OD SILNIČNÍ PLÁŇE
NA VÝKRESE NEJSOU NAZNAČENY VŠECHNY STÁVAJÍCÍ ANI NOVÉ INŽENÝRSKÉ SÍTĚ
PŘED ZAHÁJENÍM PRACÍ MUSÍ INVESTITOR ZAJISTIT JEJICH VYTČENÍ SPRÁVCEM SÍTĚ A JEJICH OZNAČENÍ
NA MÍSTĚ DLE PLÁTNÝCH PŘEDPISŮ.

Hl. inž. projektu	Ing. Karel Krupic	autorský inženýr pro pozemní stavby	Číslo zakázky	Archivní číslo	Průběh
vedoucí projektant	Ing. Petr Orlínek	autorský inženýr pro pozemní stavby	36-14	1375/A	
Projektant	Ing. Milan Hovovc	hovovec@studio-a.cz			
ZTV Polní Dvůr II - VI. etapa					
SO 02 - Vodovod			projekt a inženýrská kancelář Ing. Karel Krupic mil@studio-a.cz www.studio-a.cz		
Investor	Město Pelhřimov, Masarykovo nám. 1, Pelhřimov	Datum	28/8/2015		
Uživatel	1375 - Polní Dvůr D.F.podél Vv-KK+Pl.dmg	Stupeň projektu	POSF-PDPS		
Číslo výkresu	Podélný profil - vodovod - vřetev "F"	Formát	6 x A4	Měřítko	1:1000
				Číslo výkresu	D 2.4