

DRUH PŮVRCHU OZEMÍ:
KATASTRÁLNÍ OZEMÍ:
Kraj:
VZDÁLENOST ŠACHETI:
Podrobný podélný profil: ZOBPROF-D M 1:500/50
Rozsah: km 0,00000 - km 0,44906

HLOUBKA VÝKOPU:


KÓTY DNA POTRUBÍ:

KÓTY NIVELETY:


KÓTY TERÉNU:

SROVNÁVACÍ ROVINA:
STANIČENÍ

PROFIL, MATERIÁL, DÉLKA POTRUBÍ
SPÁD NA DÉLKU

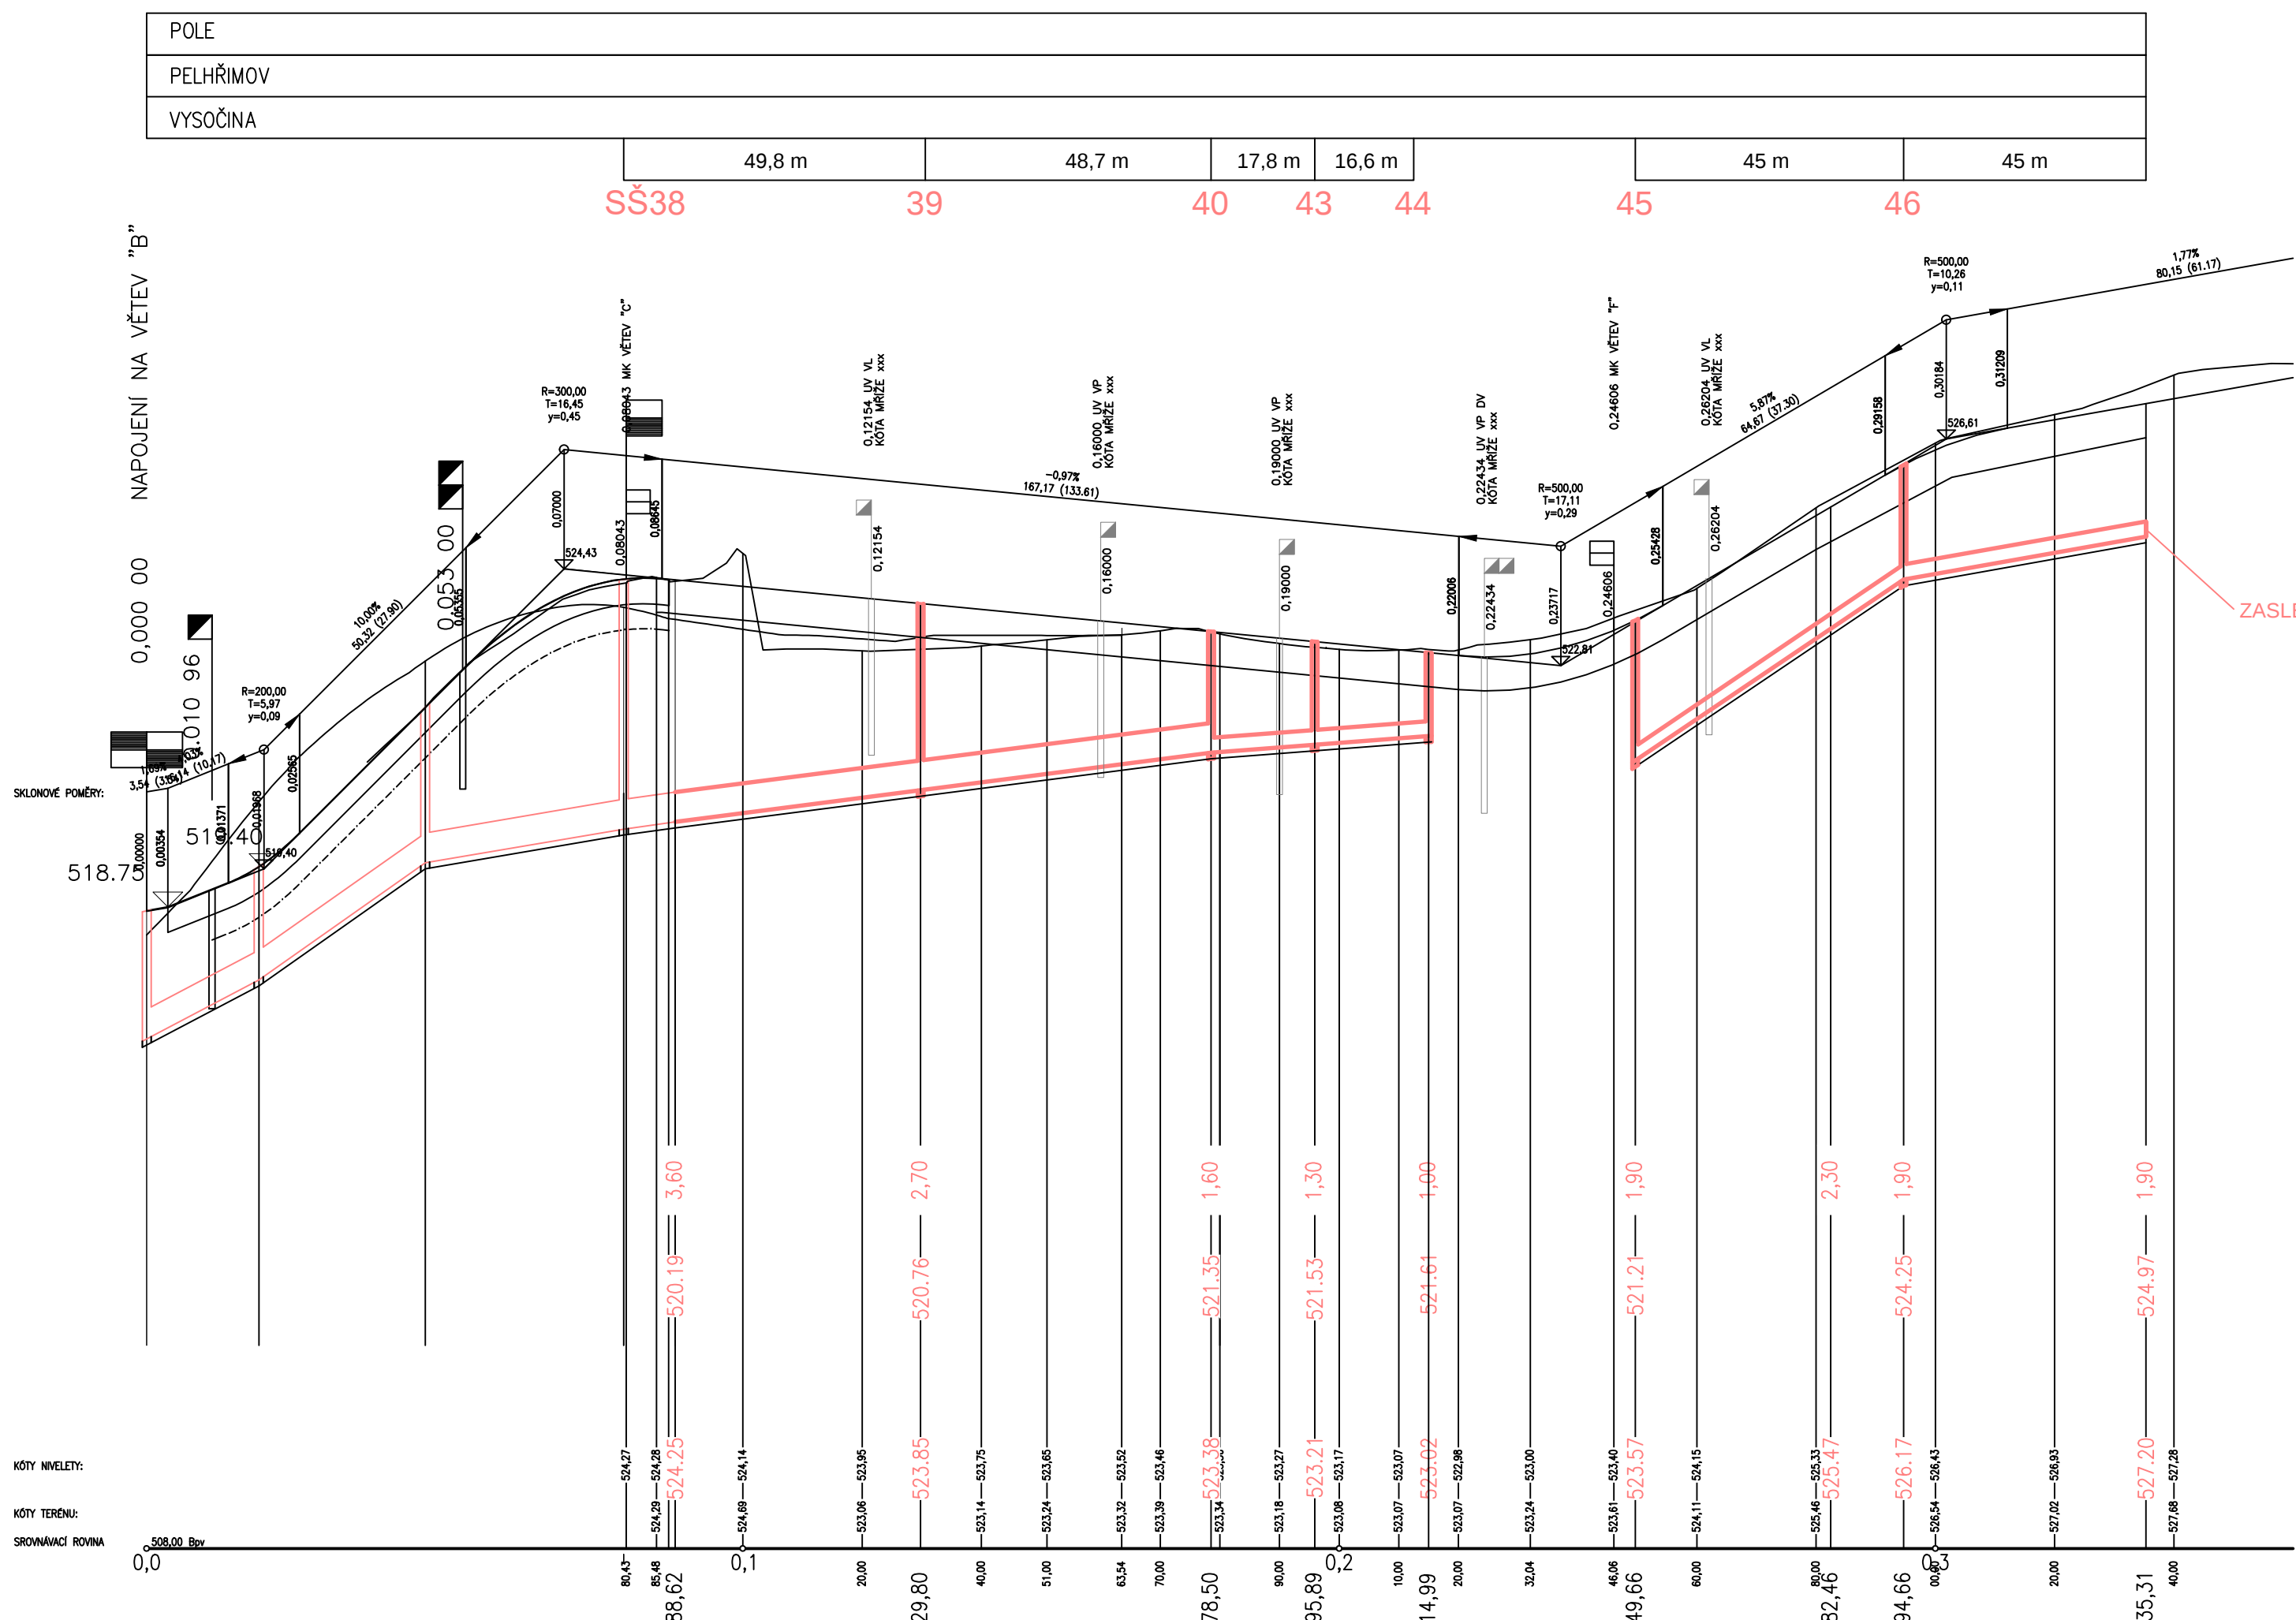

ULTRA-RIB 2, 560/500; 89 m	ULTRA-RIB 2, 280/250; 37 m	ULTRA-RIB 2, 280/250; 86 m	ULTRA-RIB 2, 560/500; 6 m	DN 400, TZH 400/2000, dl. 39 m
1,3% - 89 m	0,5% - 37 m	6,7% - 45 m	1,3%-5,6m	9,9%-39m

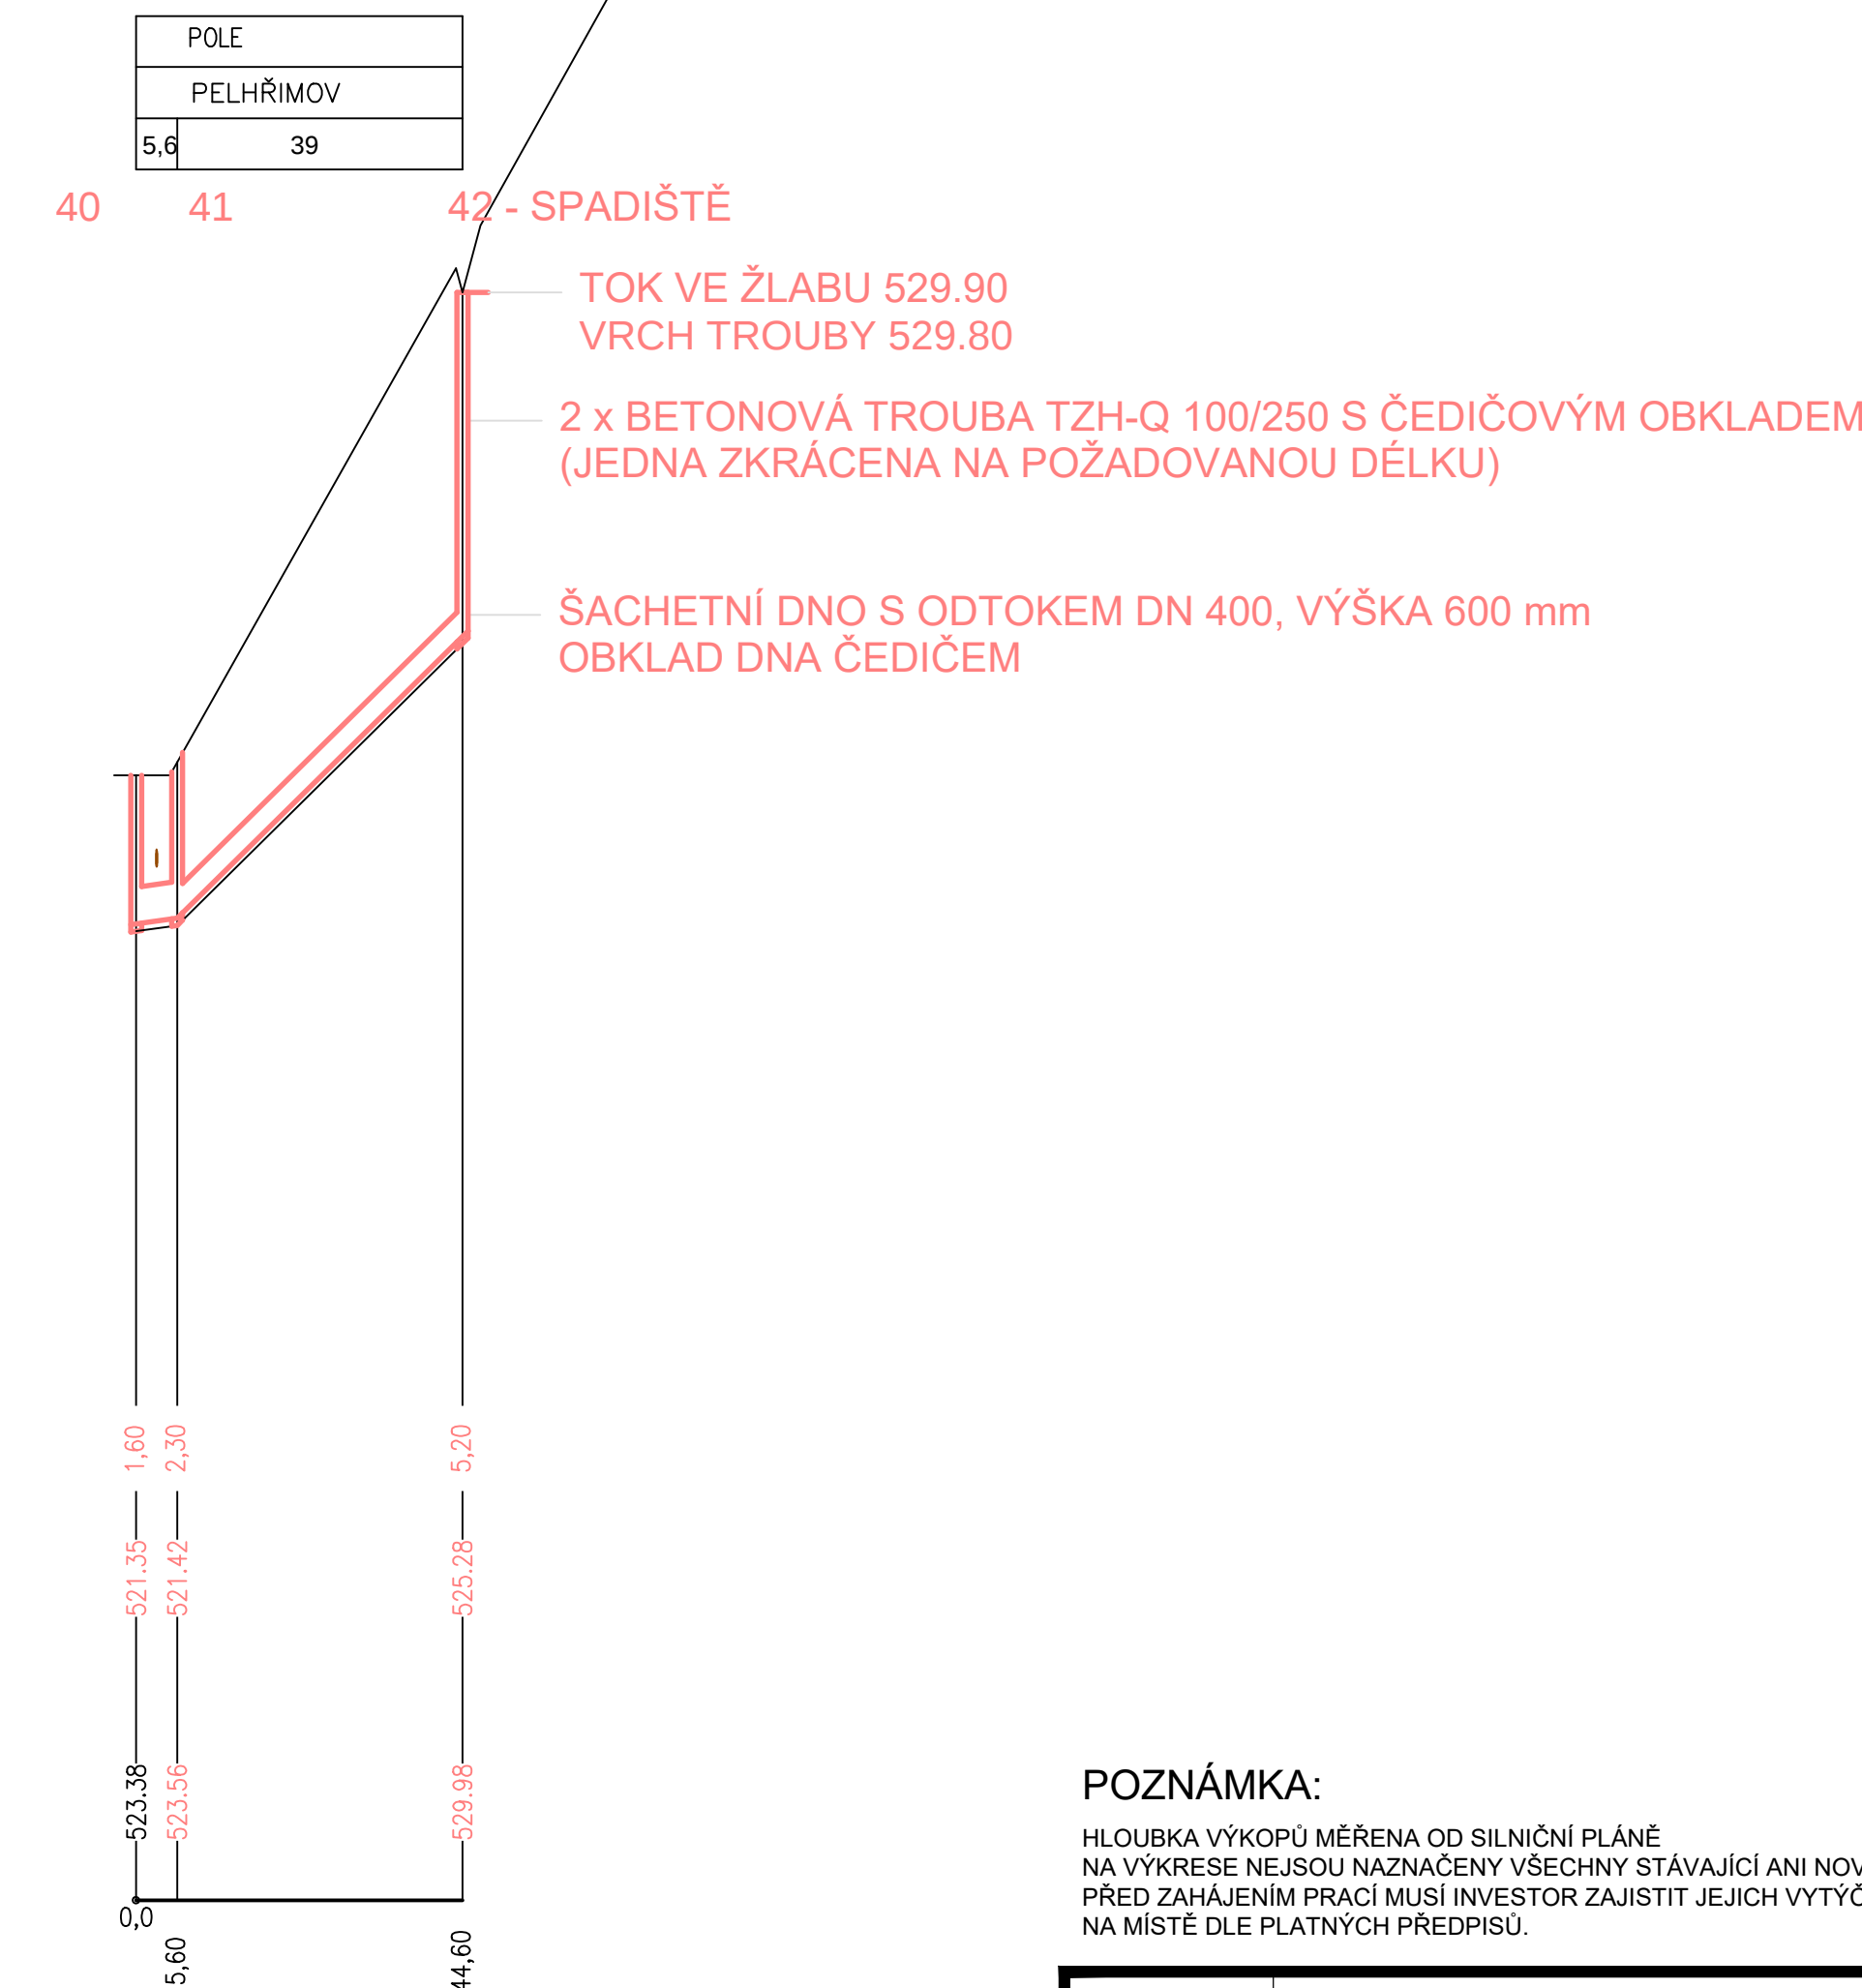

POZNÁMKA:
HLOUBKA VÝKOPU MĚŘENA OD SILNIČNÍ PLÁŇE
NA VÝKRESE NEJSOU NAZNAČENY VŠECHNY STÁVAJÍCÍ ANI NOVÉ INŽENÝRSKÉ SÍTĚ.
PŘED ZAHÁJENÍM PRACÍ MUSÍ INVEŠTOR ZAJISTIT JEJICH VYTÝČENÍ SPRÁVCEM SÍTÍ A JEJICH OZNAČENÍ
NA MÍSTĚ DLE PLATNÝCH PŘEDPISŮ.

Hl. inž. projektu	Ing. Karel Kupper	autorizovaný inženýr pro pozemní stavby	Číslo zakázky	Archivní číslo	Plan
Vedoucí projektant	Ing. Petr Oljinyk	autorizovaný inženýr pro pozemní stavby	36-14	1375/A	
Projektant	Ing. Milan Hotovec	hotovec@studio-a.cz			
ZTV Polní Dvůr II - VI. etapa			studio /b/		
SO 04 - Kanalizace dešťová			projektová a inženýrská kancelář		
Investor			Ing. Karel Kupper, Stavebnice 333, 38031 Peřhmov		
Uloženo			Tel. +420 560 323 563		
Druh výkresu			Fax +420 560 323 562		
Podélný profil - kanalizace dešťová - větve D			Datum		
			11/2015		
			Stupeň projektu		
			POSP, PDPS		
			Formát		
			A4		
			Měřítko		
			1:1000		
			Číslo výkresu		
			D.2.7.		