


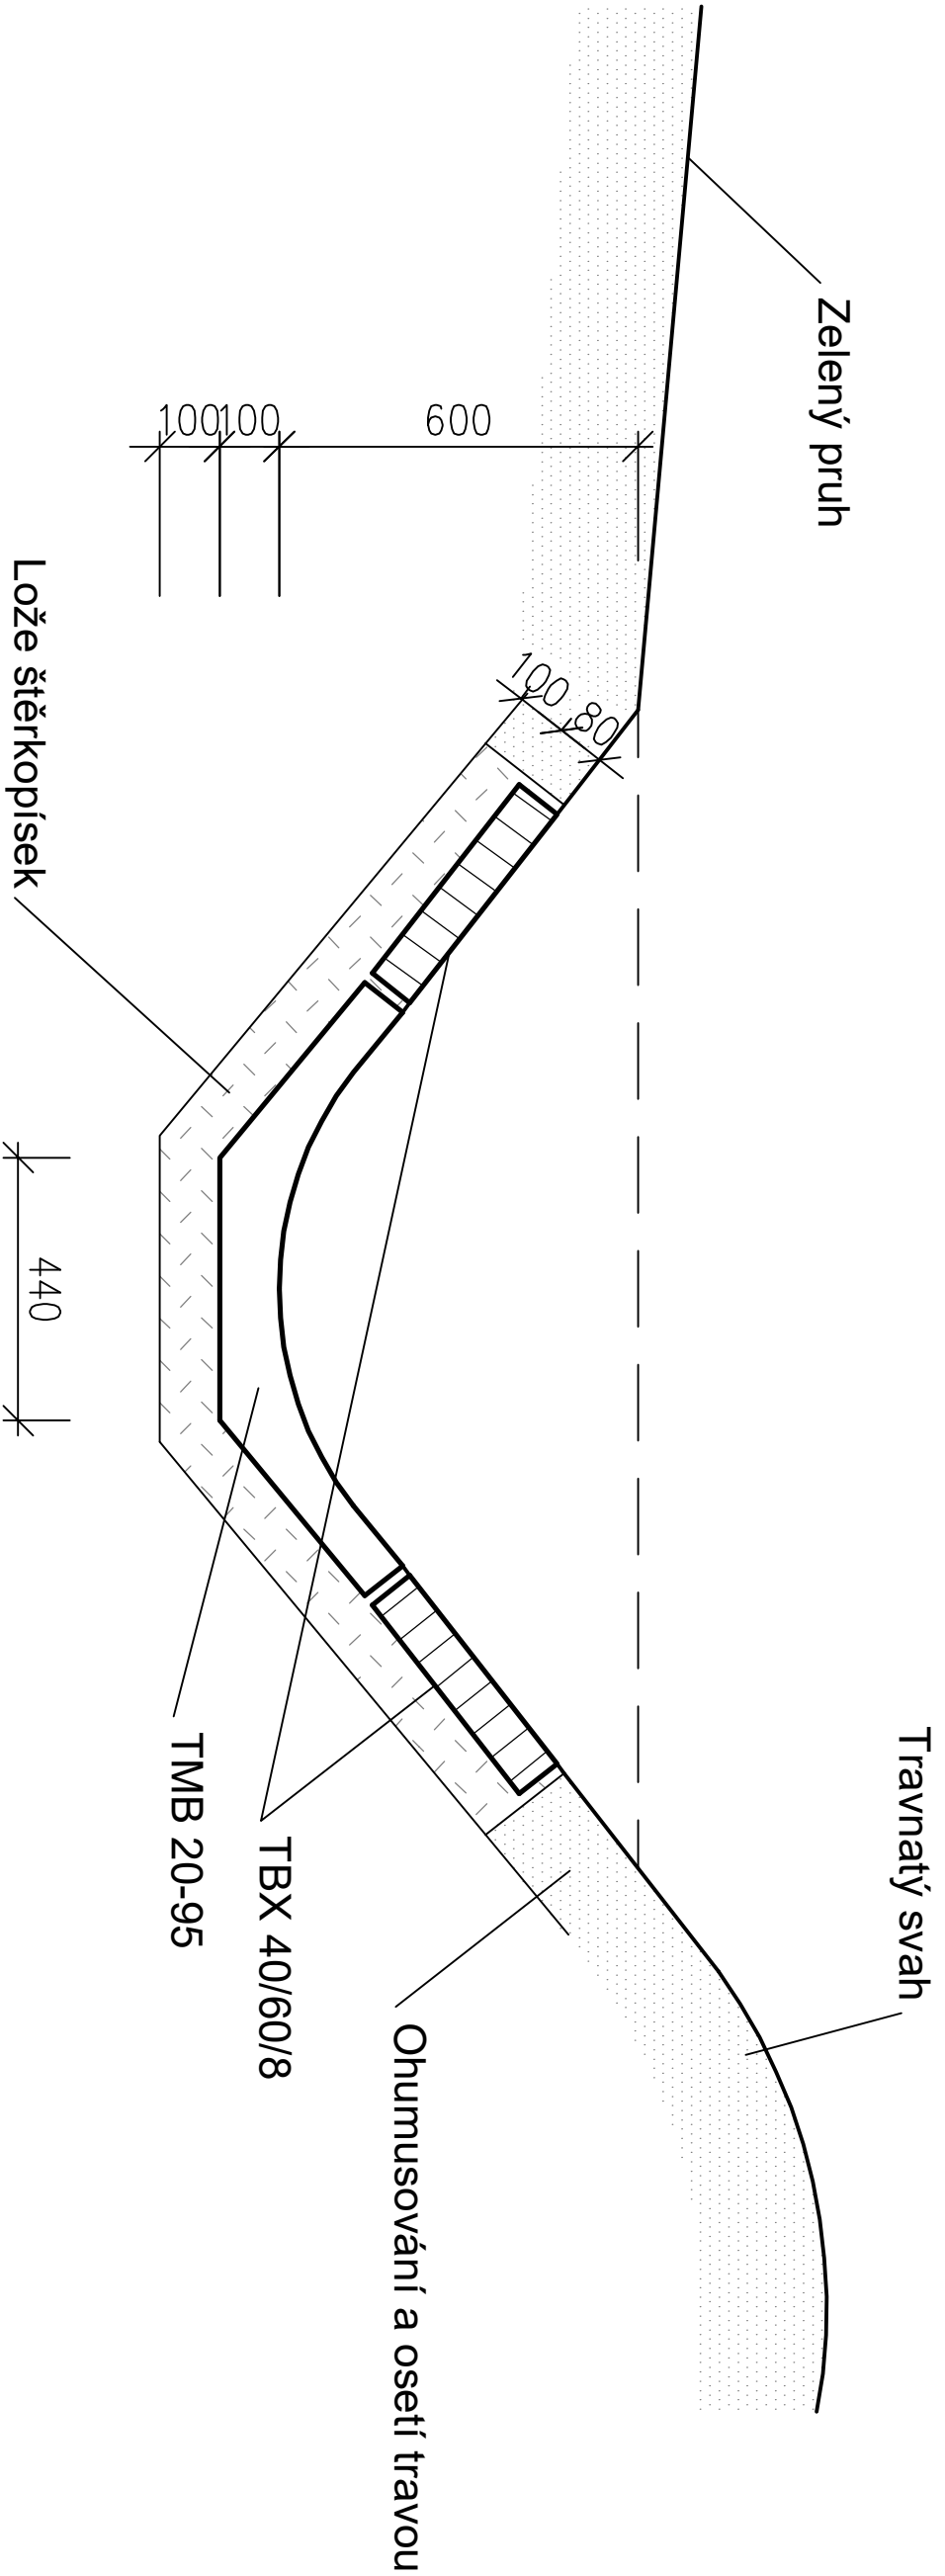

Hl. inž. projektu	Ing. Karel Kupec	autorizovaný inženýr pro pozemní stavby	Číslo zakázky	Archivní číslo	Paré
Vedoucí projektant	Ing. Petr Oljinyk	autorizovaný inženýr pro pozemní stavby	36-14	1375/A	
Projektant	Ing. Milan Hotovec	hotovec@studio-a.cz			
Název akce					
ZTV Polní Dvůr II - VI. etapa					
SO 04 - Kanalizace dešťová					
Investor	Město Pelhřimov, Masarykovo nám. 1, Pelhřimov			Datum	11/2015
Uloženo	1375 - Polní Dvůr D,F/zachytňvy zlab.dwg			Stupeň projektu	PDSP, PDPS
Obsah výkresu	Vzorový řez záchytného žlabu			Formát	Číslo výkresu
2 x A4				Měřítko	
				-	
studio /b projektční a inženýrská kancelář Ing. Karel Kupec, Strachovská 333, 39301 Pelhřimov mail@studio-a.cz Tel.: +420 565 323 563 www.studio-a.cz Fax: +420 565 322 563					