

DRUH POVRCHU ÚZEMÍ:


KATASTRÁLNÍ ÚZEMÍ:

Kroji:

Podrobný podélný profil: ZOBPROF-1 M 1:500/500

Rozsah: km 0,00000 - km 0,18507

POLE
PELHŘIMOV
LYSOČKA

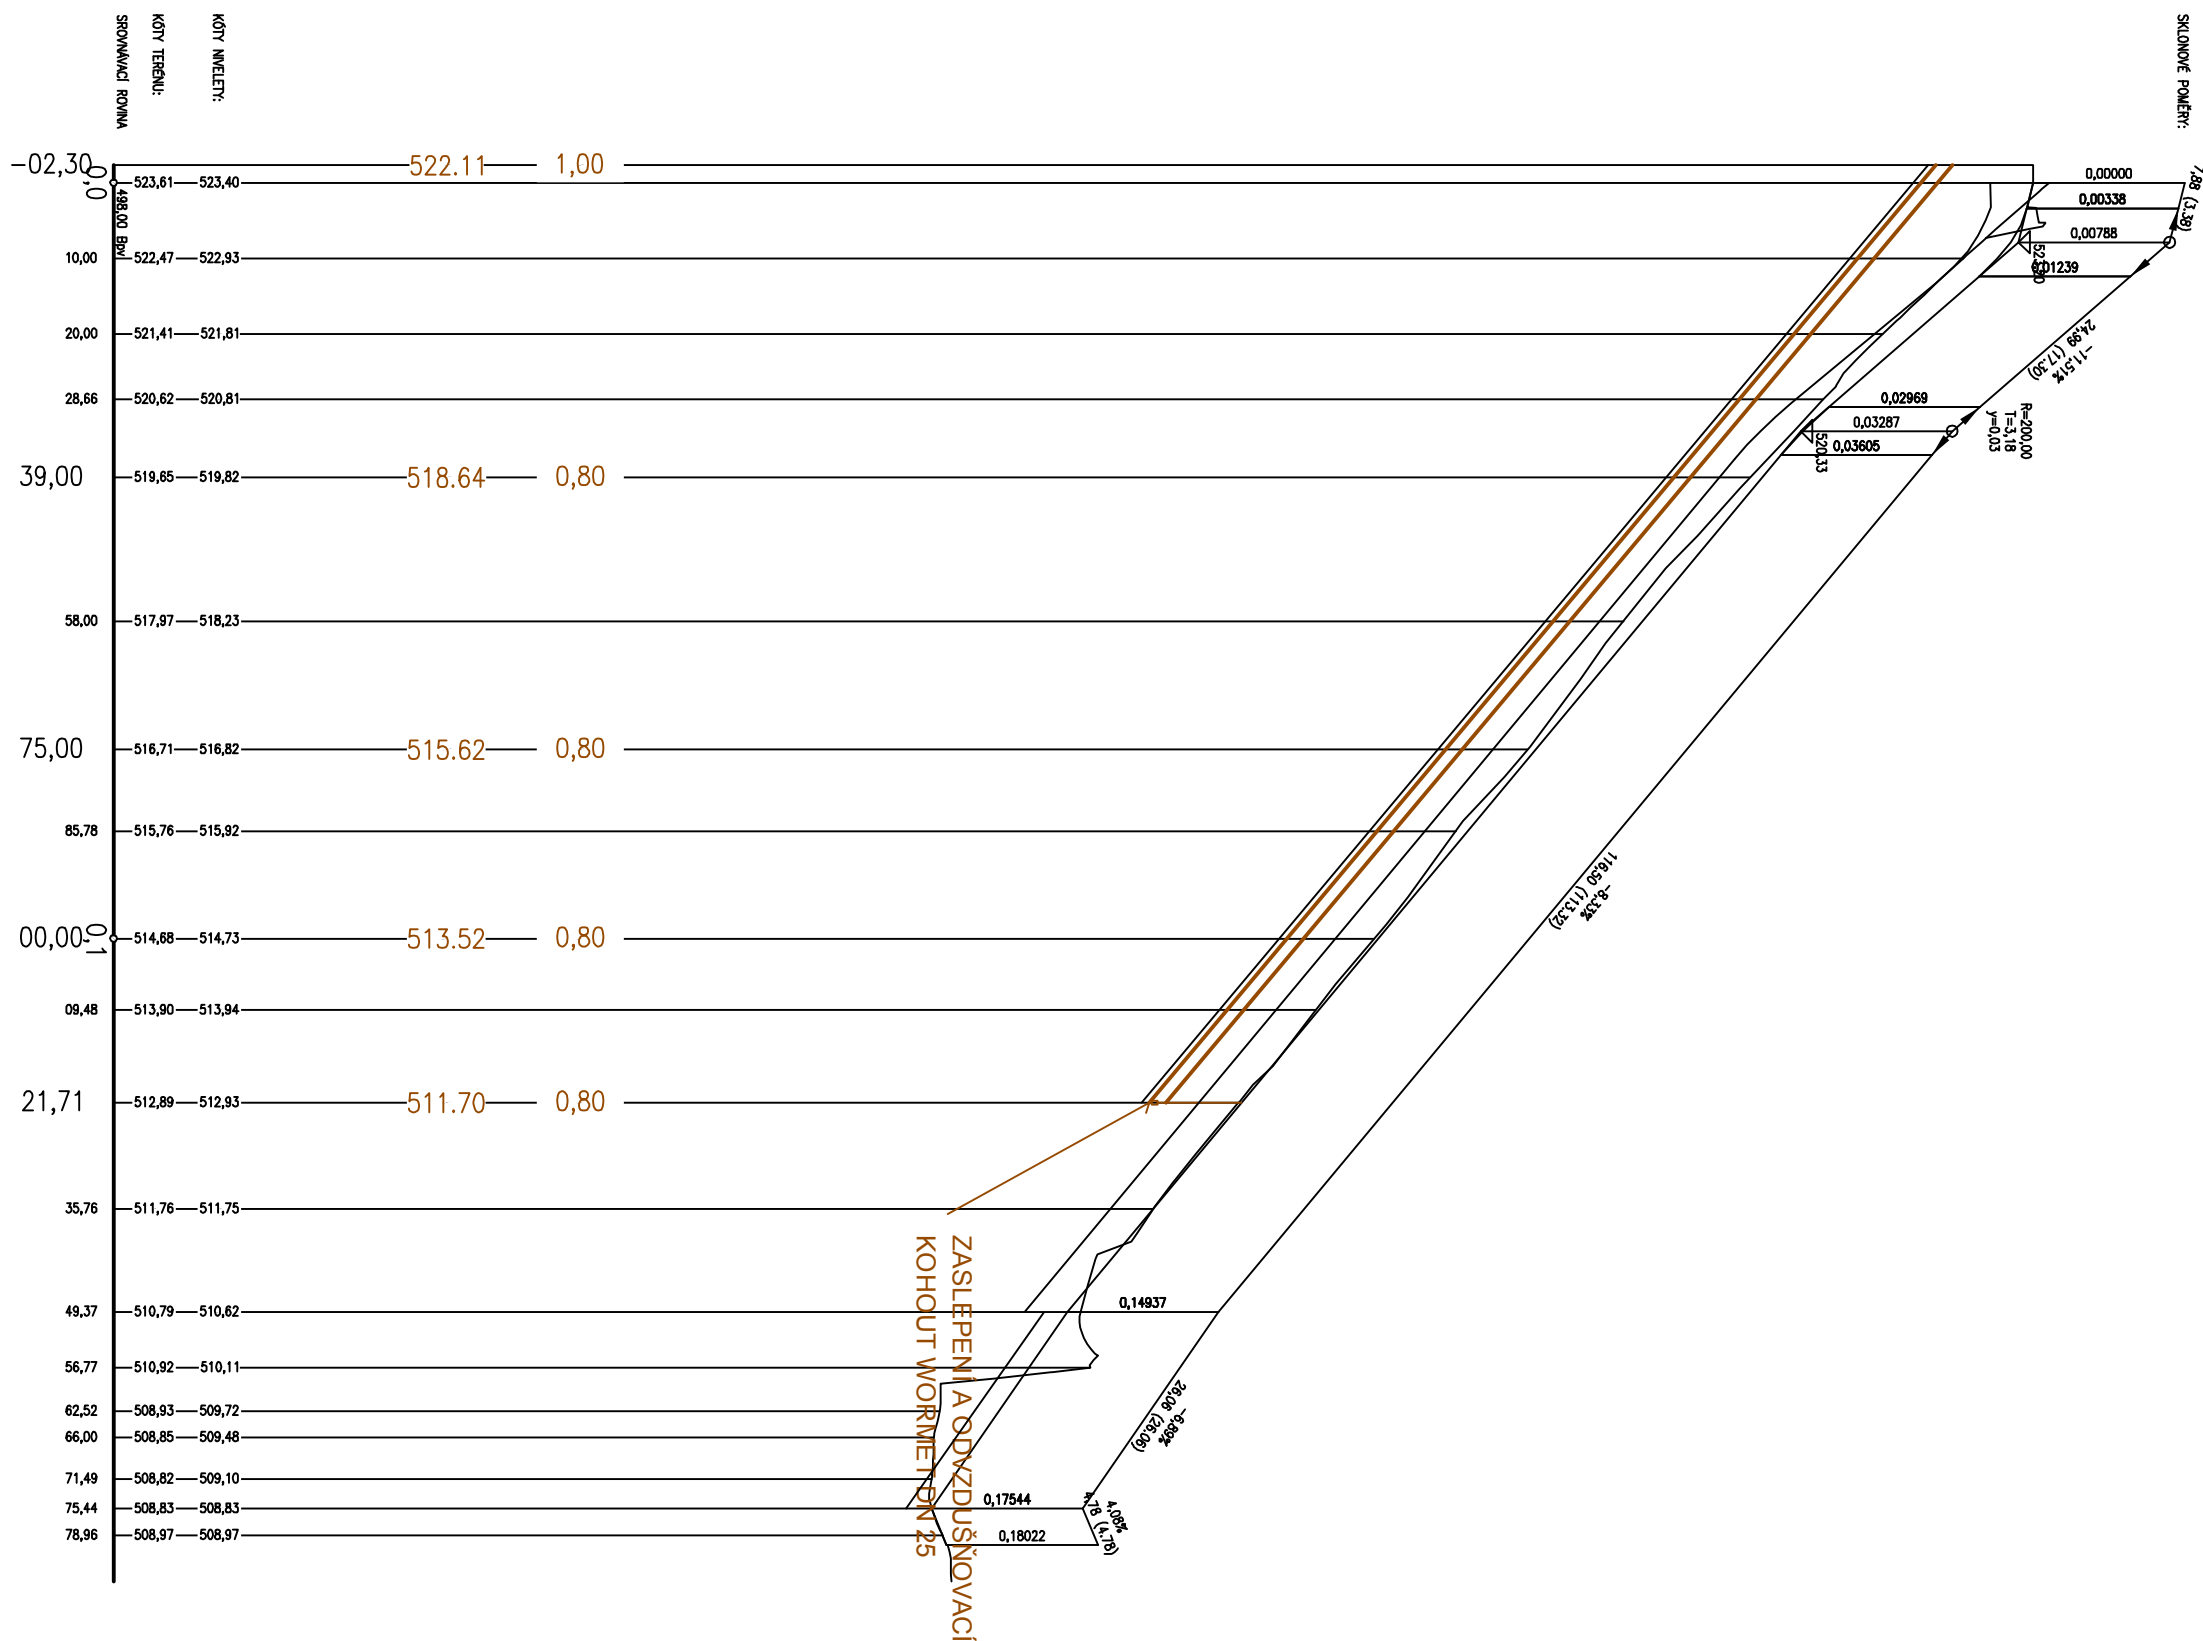

PROFIL, MATERIÁL, DÉLKA POTRUBÍ

SPĀD NA DÉLKU

PE 63x5,8 MRS 100 SDR 11 - dl. 124 m

8,3% - 124 m

POZNÁMKA:

HLoubka výkopů měřena od silniční planě
na výkrese nejsou naznačeny všechny stávající ani nové inženýrské sítě.
Před zahájením prací musí investor zajistit jejich výtýčení správcem sítě a jejich označení
na místě dle platných předpisů.

HI inž. projektu	Ing. Karel Kupec	autorizovaný inženýr pro pozemní stavby	Číslo zakázky	Archivní číslo	Paté
Vedoucí projektant	Ing. Petr Oljinyk	autorizovaný inženýr pro pozemní stavby			
Projektant	Ing. Milan Hotovec	hotovec@studio-a.cz	36-14	1375/A	

Názov skos ZTV Polní Dvůr II - VI. etapa SO 05 - STL plynovod		studio /b <i>projekt a inženýrská kancelář</i> Ing. Karel Kupec, Staročeská 333, 39001 Píseňnov mail@studio-a-cz Tel.: +420 565 323 963 www.studio-a-cz Fax: +420 565 322 963	
Investor	Město Peřimov, Masarykovo nám. 1, Peřimov	Datum	28/8/2015
Uloženo	1375 - Polní Dvůr D.FI/podél Vo+KA+PL.dwg	Stupeň projektu	PDSP, PDPS
Ochran výkresu	Podélný profil - STL plynovod - větev "F"	Formát	A4
		Měřítko	1:100
		Číslo výkresu	D.3.4.