VZOROVÝ PŘÍČNÝ ŘEZ
M02 12,0/7,0/30

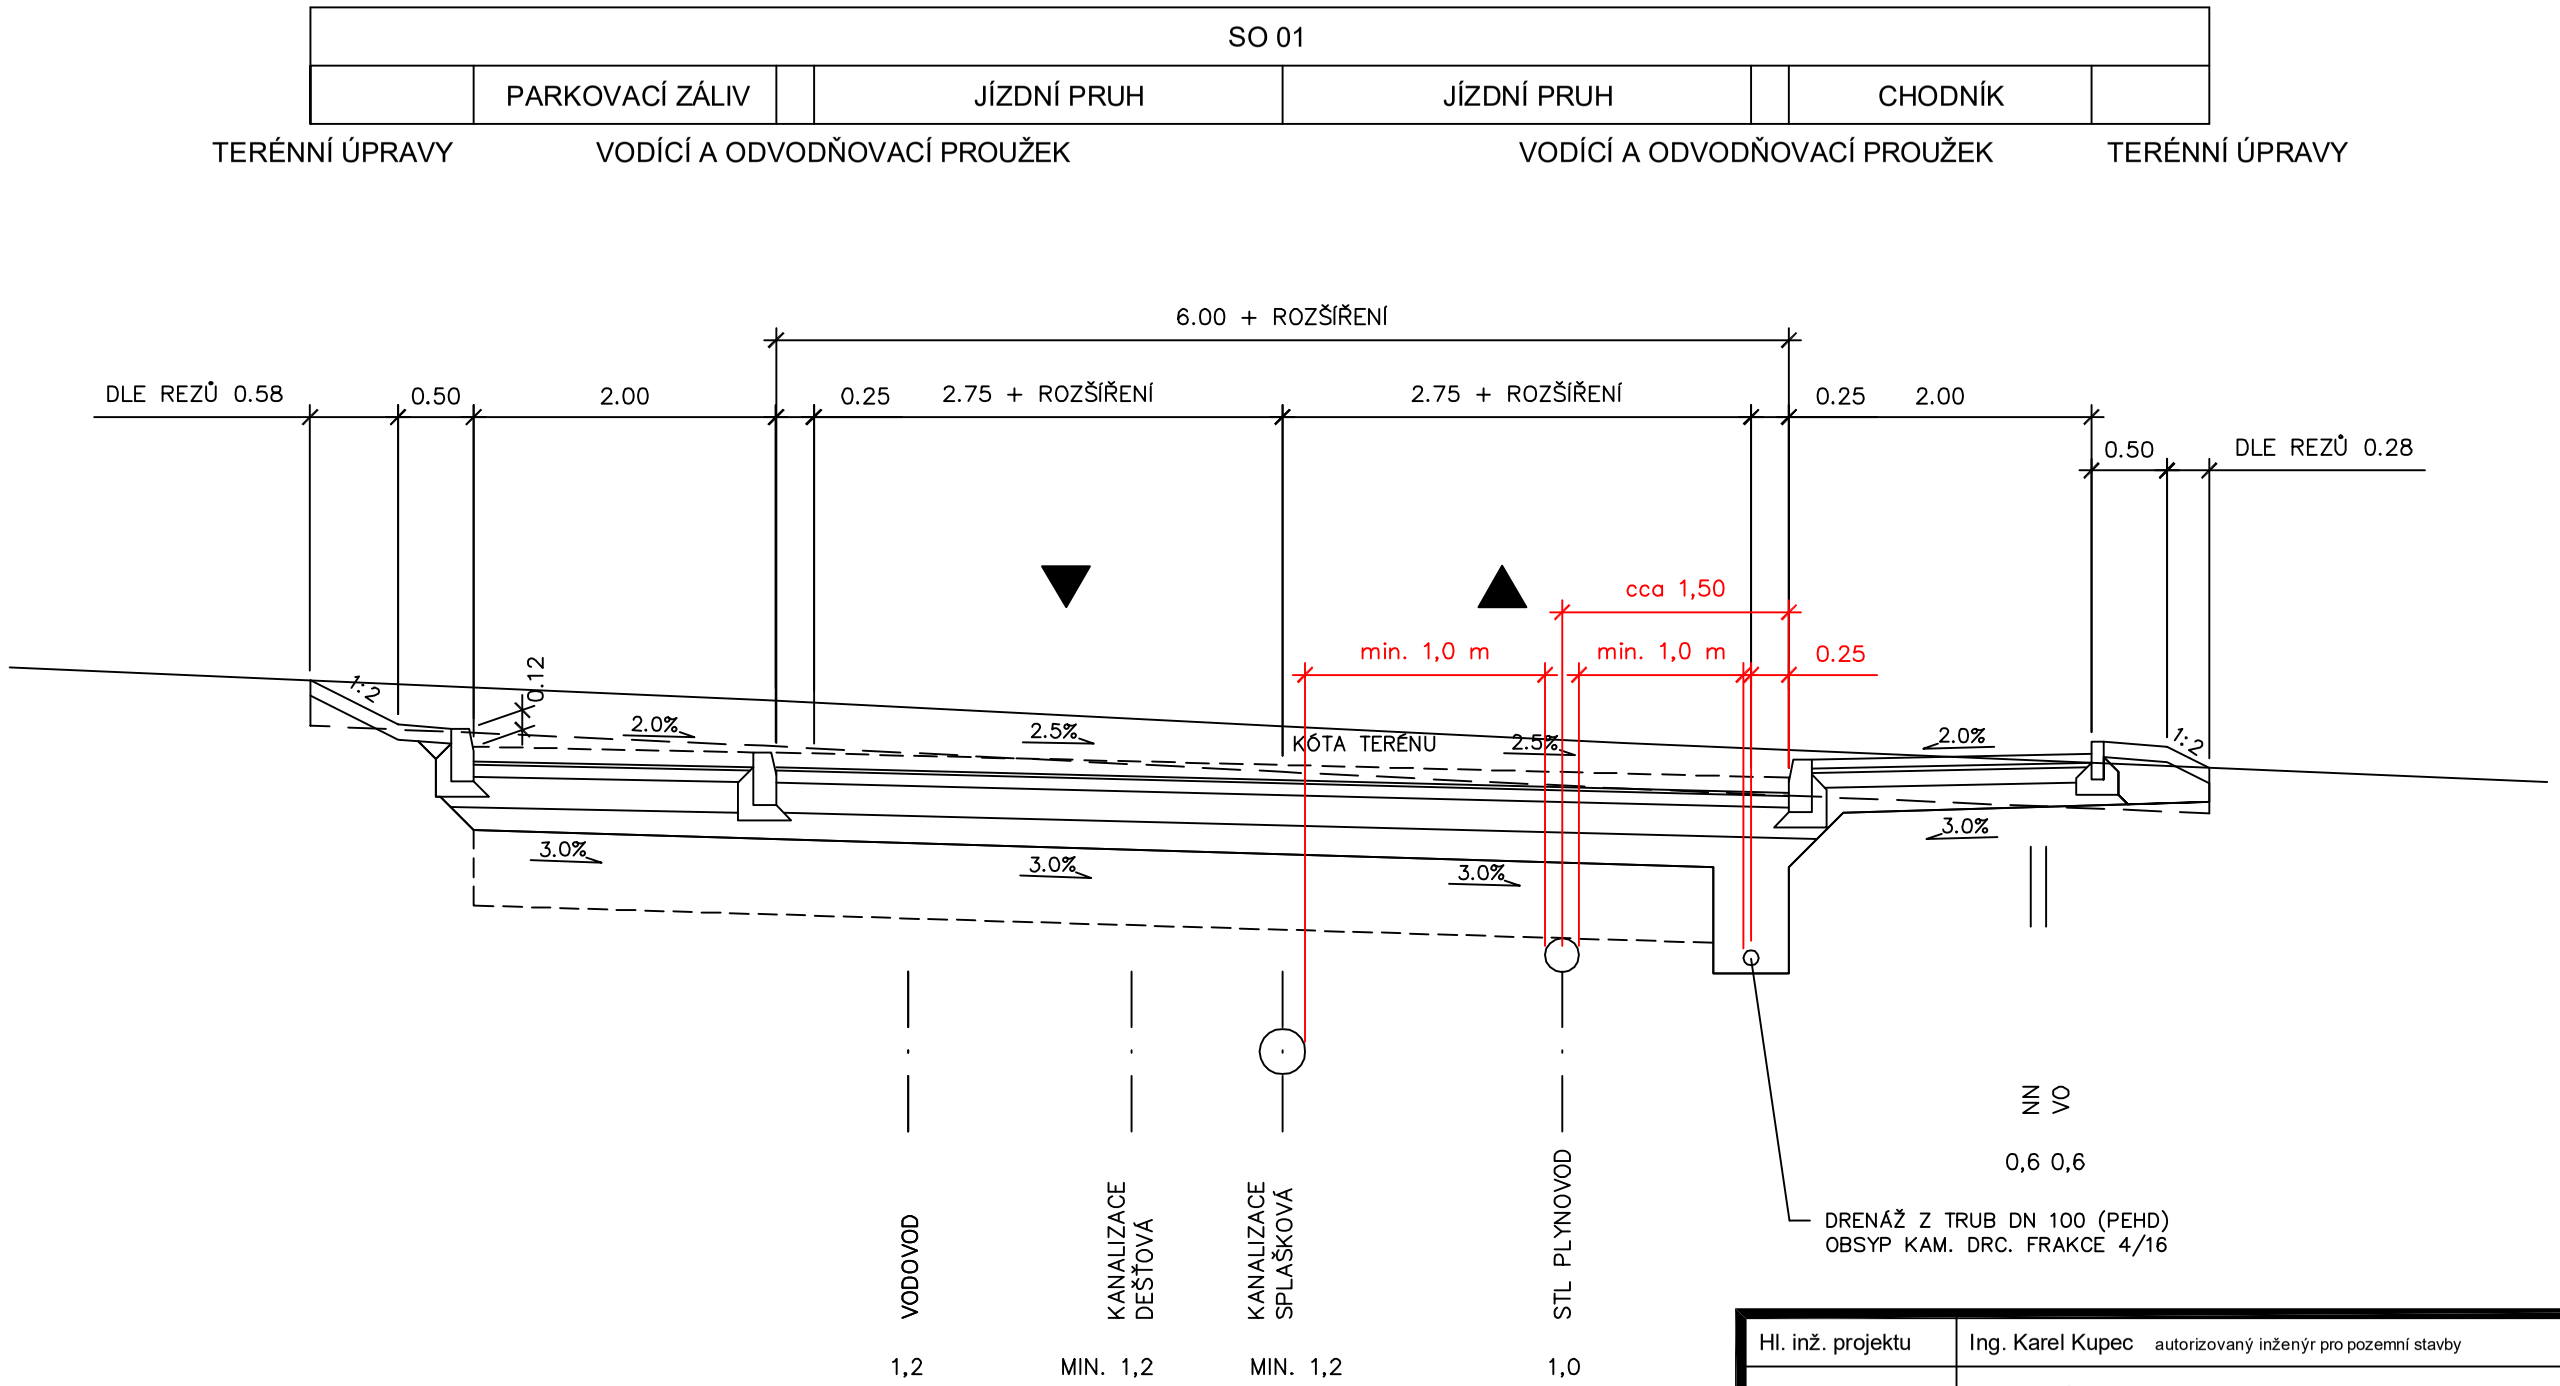

Hl. inž. projektu	Ing. Karel Kupec autorizovaný inženýr pro pozemní stavby	Číslo zakázky	Archivní číslo	Paré
Vedoucí projektant	Ing. Petr Olijnyk autorizovaný inženýr pro pozemní stavby	36-14	1375/A	
Projektant	Ing. Milan Hotovec hotovec@studio-a.cz			

Název akce

ZTV Polní Dvůr II - VI. etapa

SO 05 - STL plynovod

studio A
projekční a inženýrská kancelář
Ing. Karel Kupec, Strachovská 333, 39301 Pelhřimov
mail@studio-a.cz Tel.: +420 565 323 563
www.studio-a.cz Fax: +420 565 322 563

Investor	Město Pelhřimov, Masarykovo nám. 1, Pelhřimov	Datum	28/8/2015
Uloženo	1375 - Polní Dvůr D,F/vzorovy rez.dwg	Stupeň projektu	PDSP, PDPS

Obsah výkresu: Prostorové uspořádání	Formát	Měřítko	Číslo výkresu
	2x A4	-	D.3.8.