




POHLED SEVEROVÝCHODNÍ

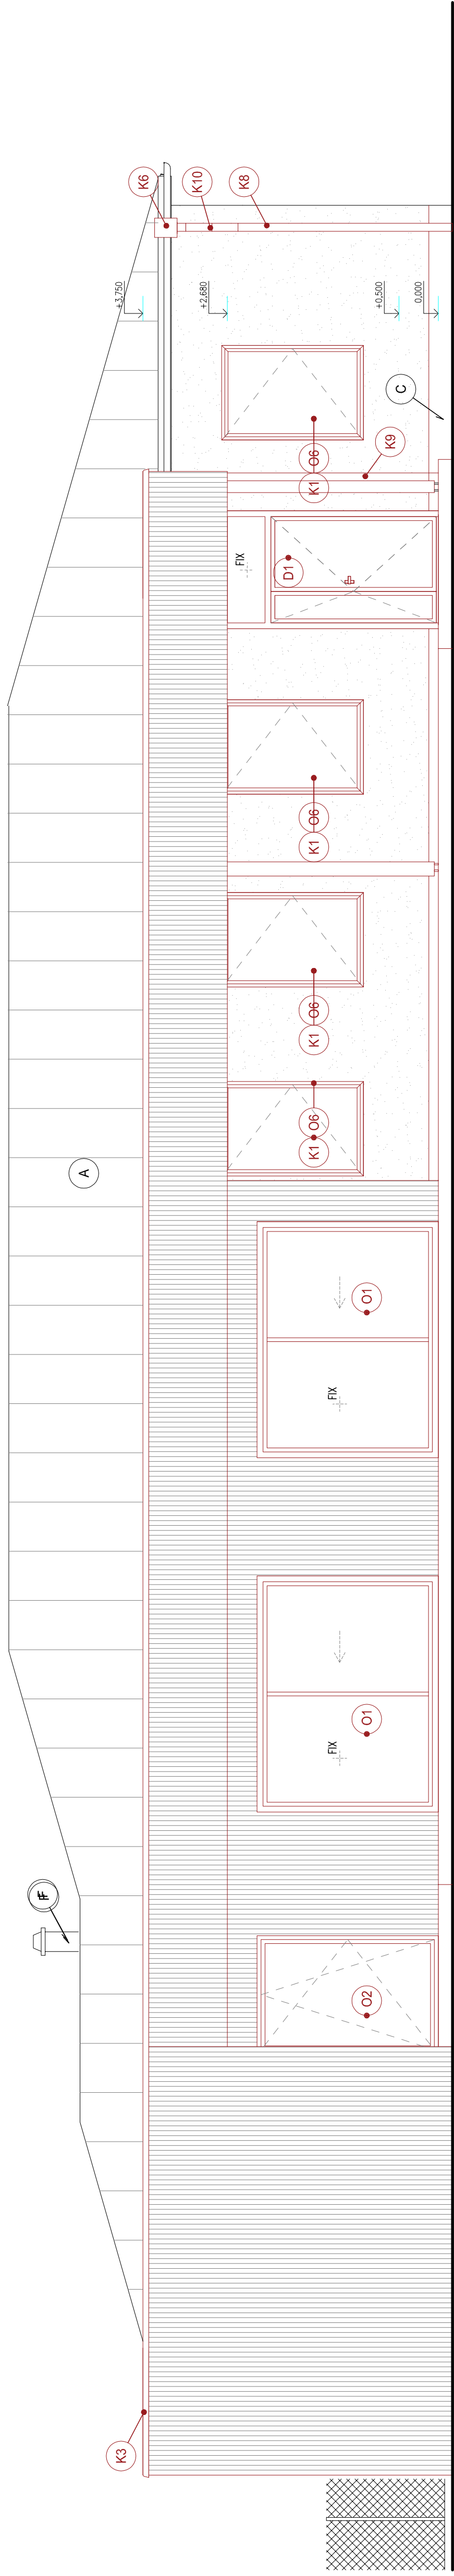


POHLED JIHOZÁPADNÍ

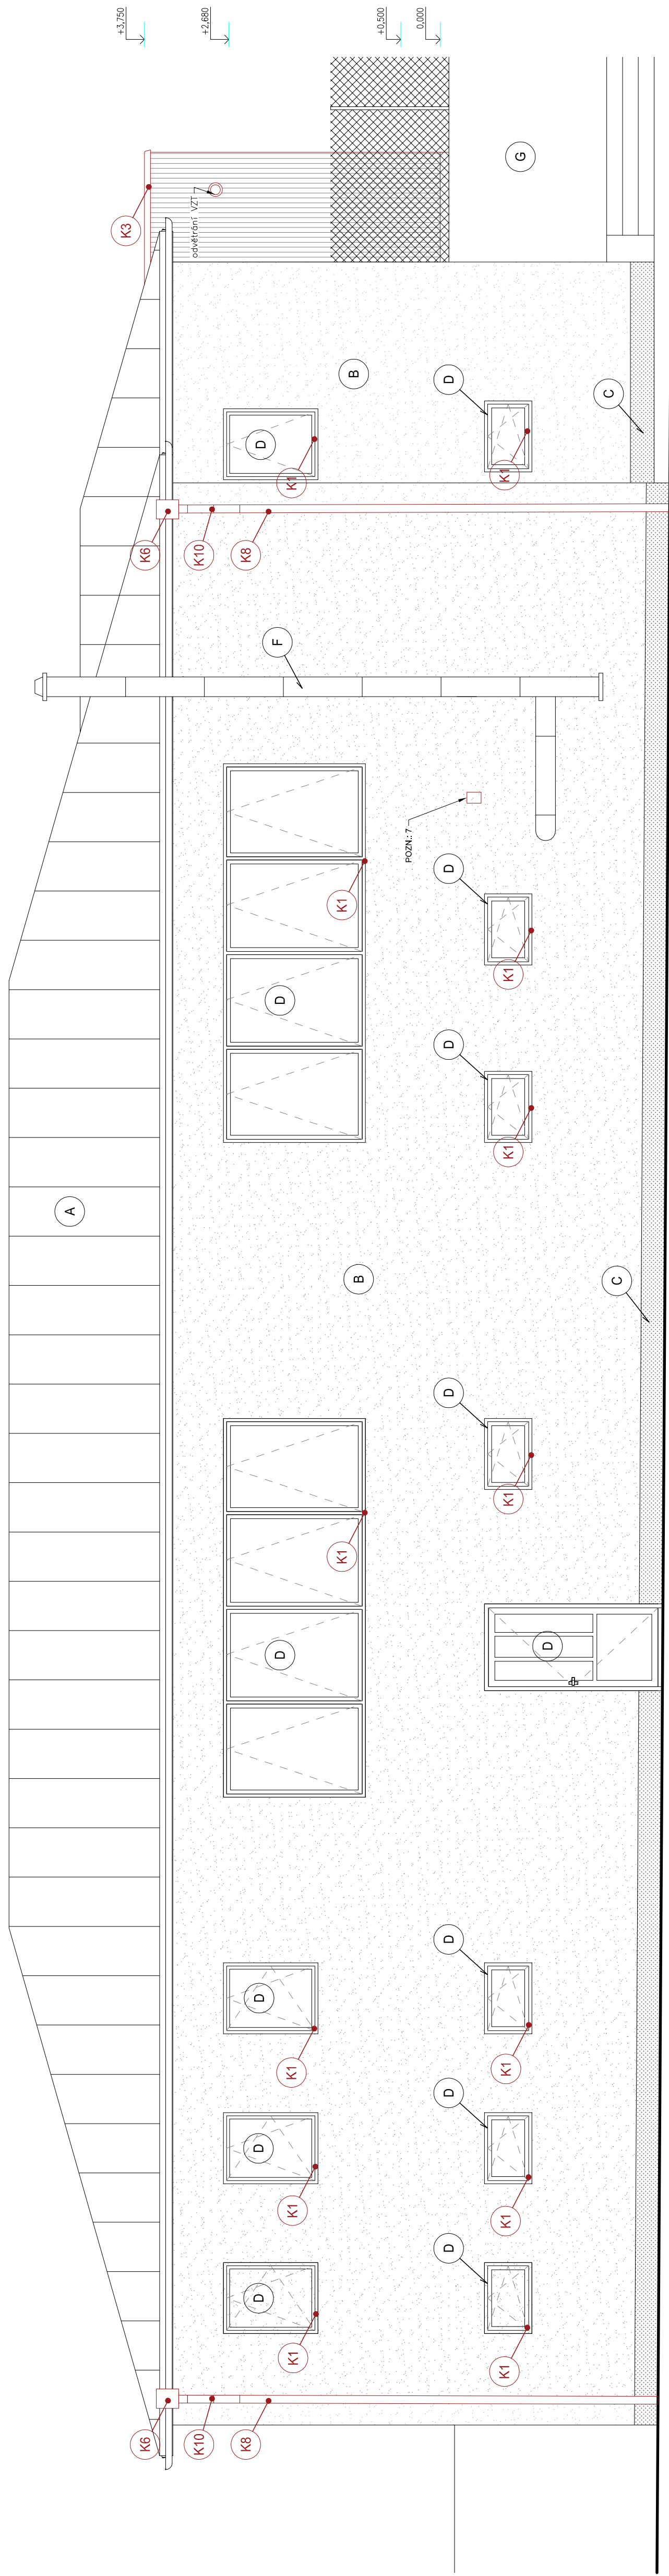

POHLED SEVEROZÁPADNÍ

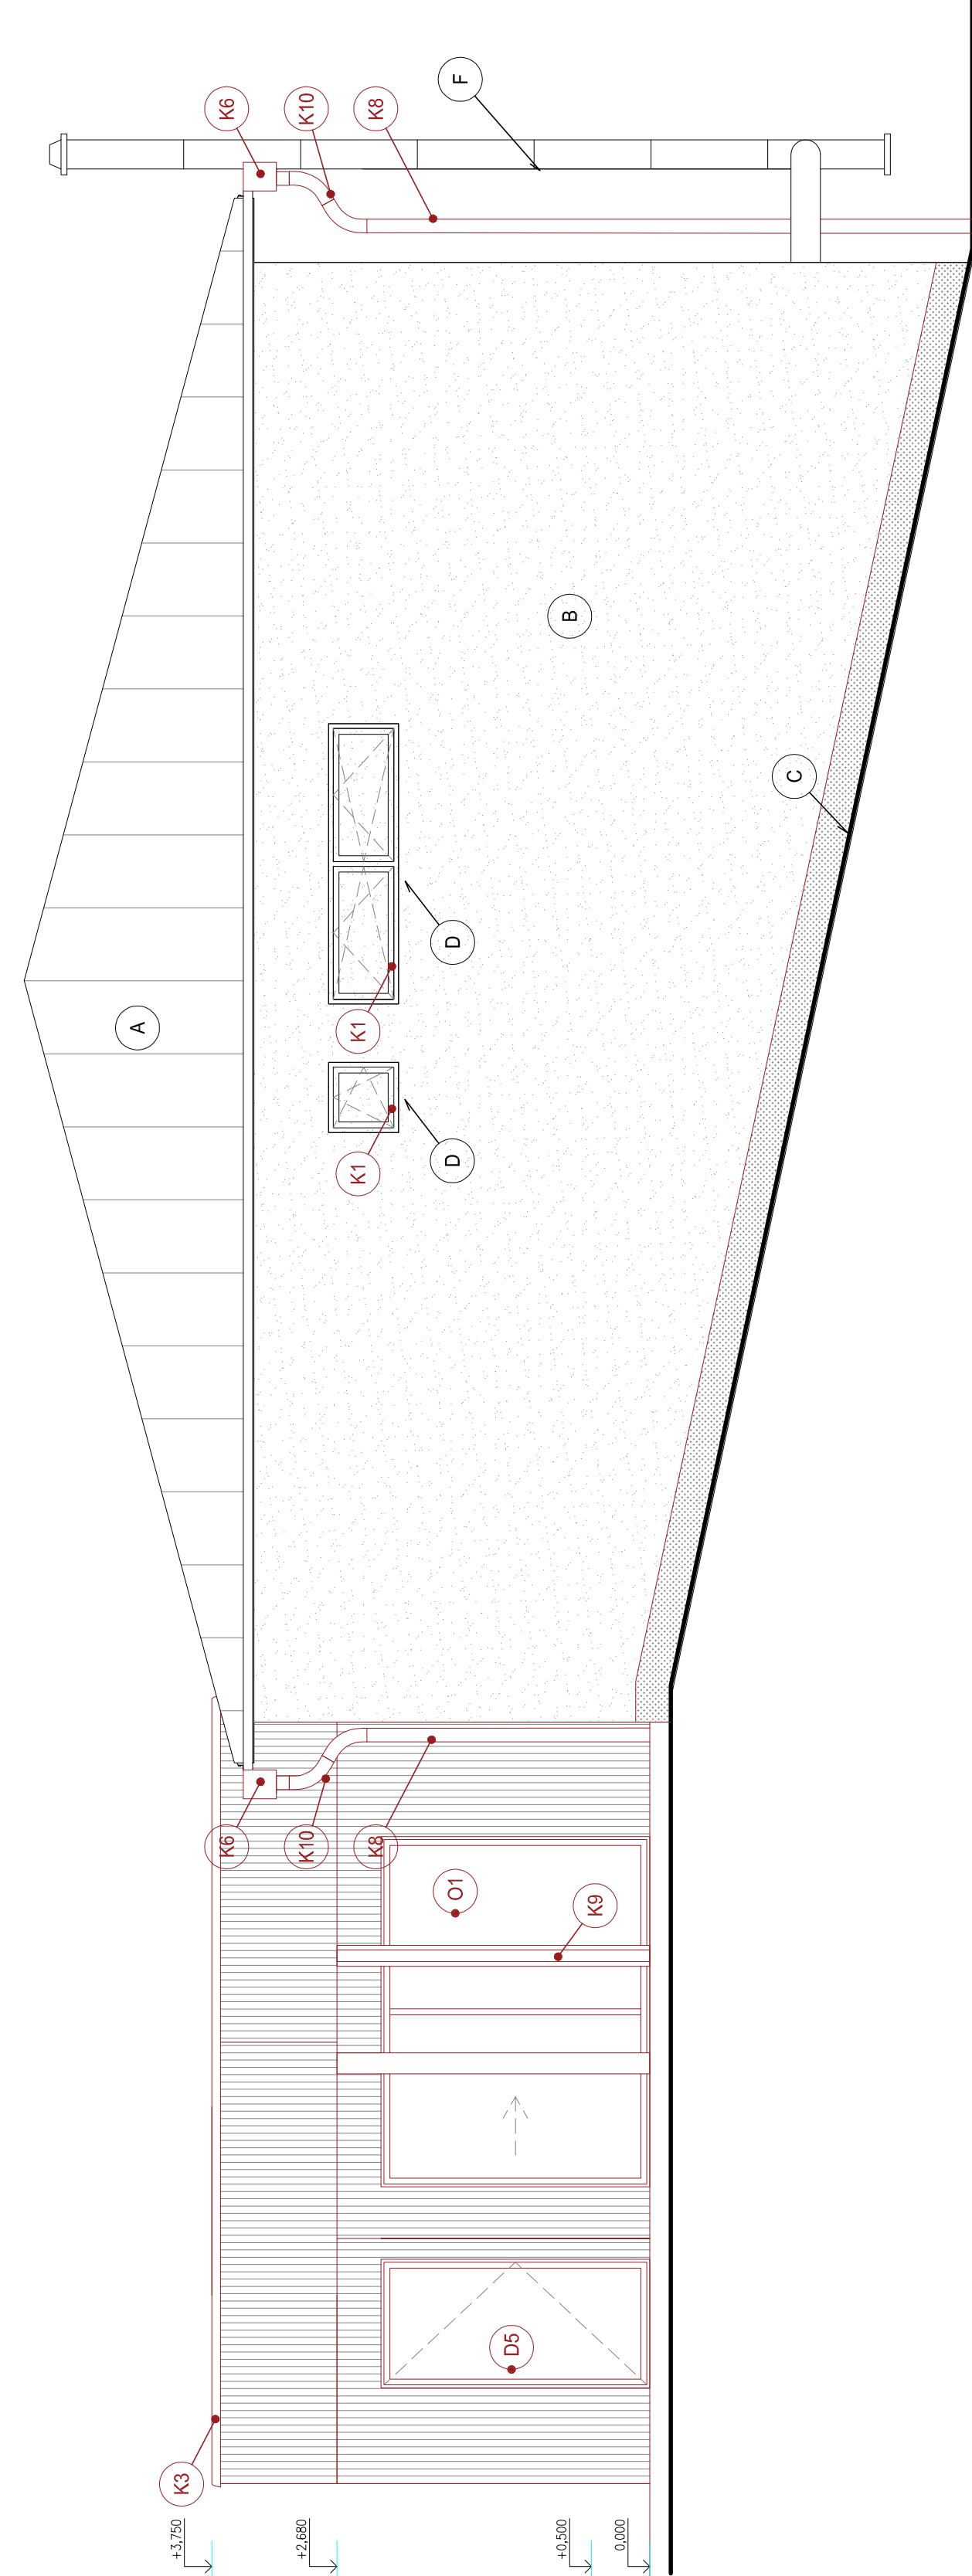

POHLED JIHOVÝCHODNÍ

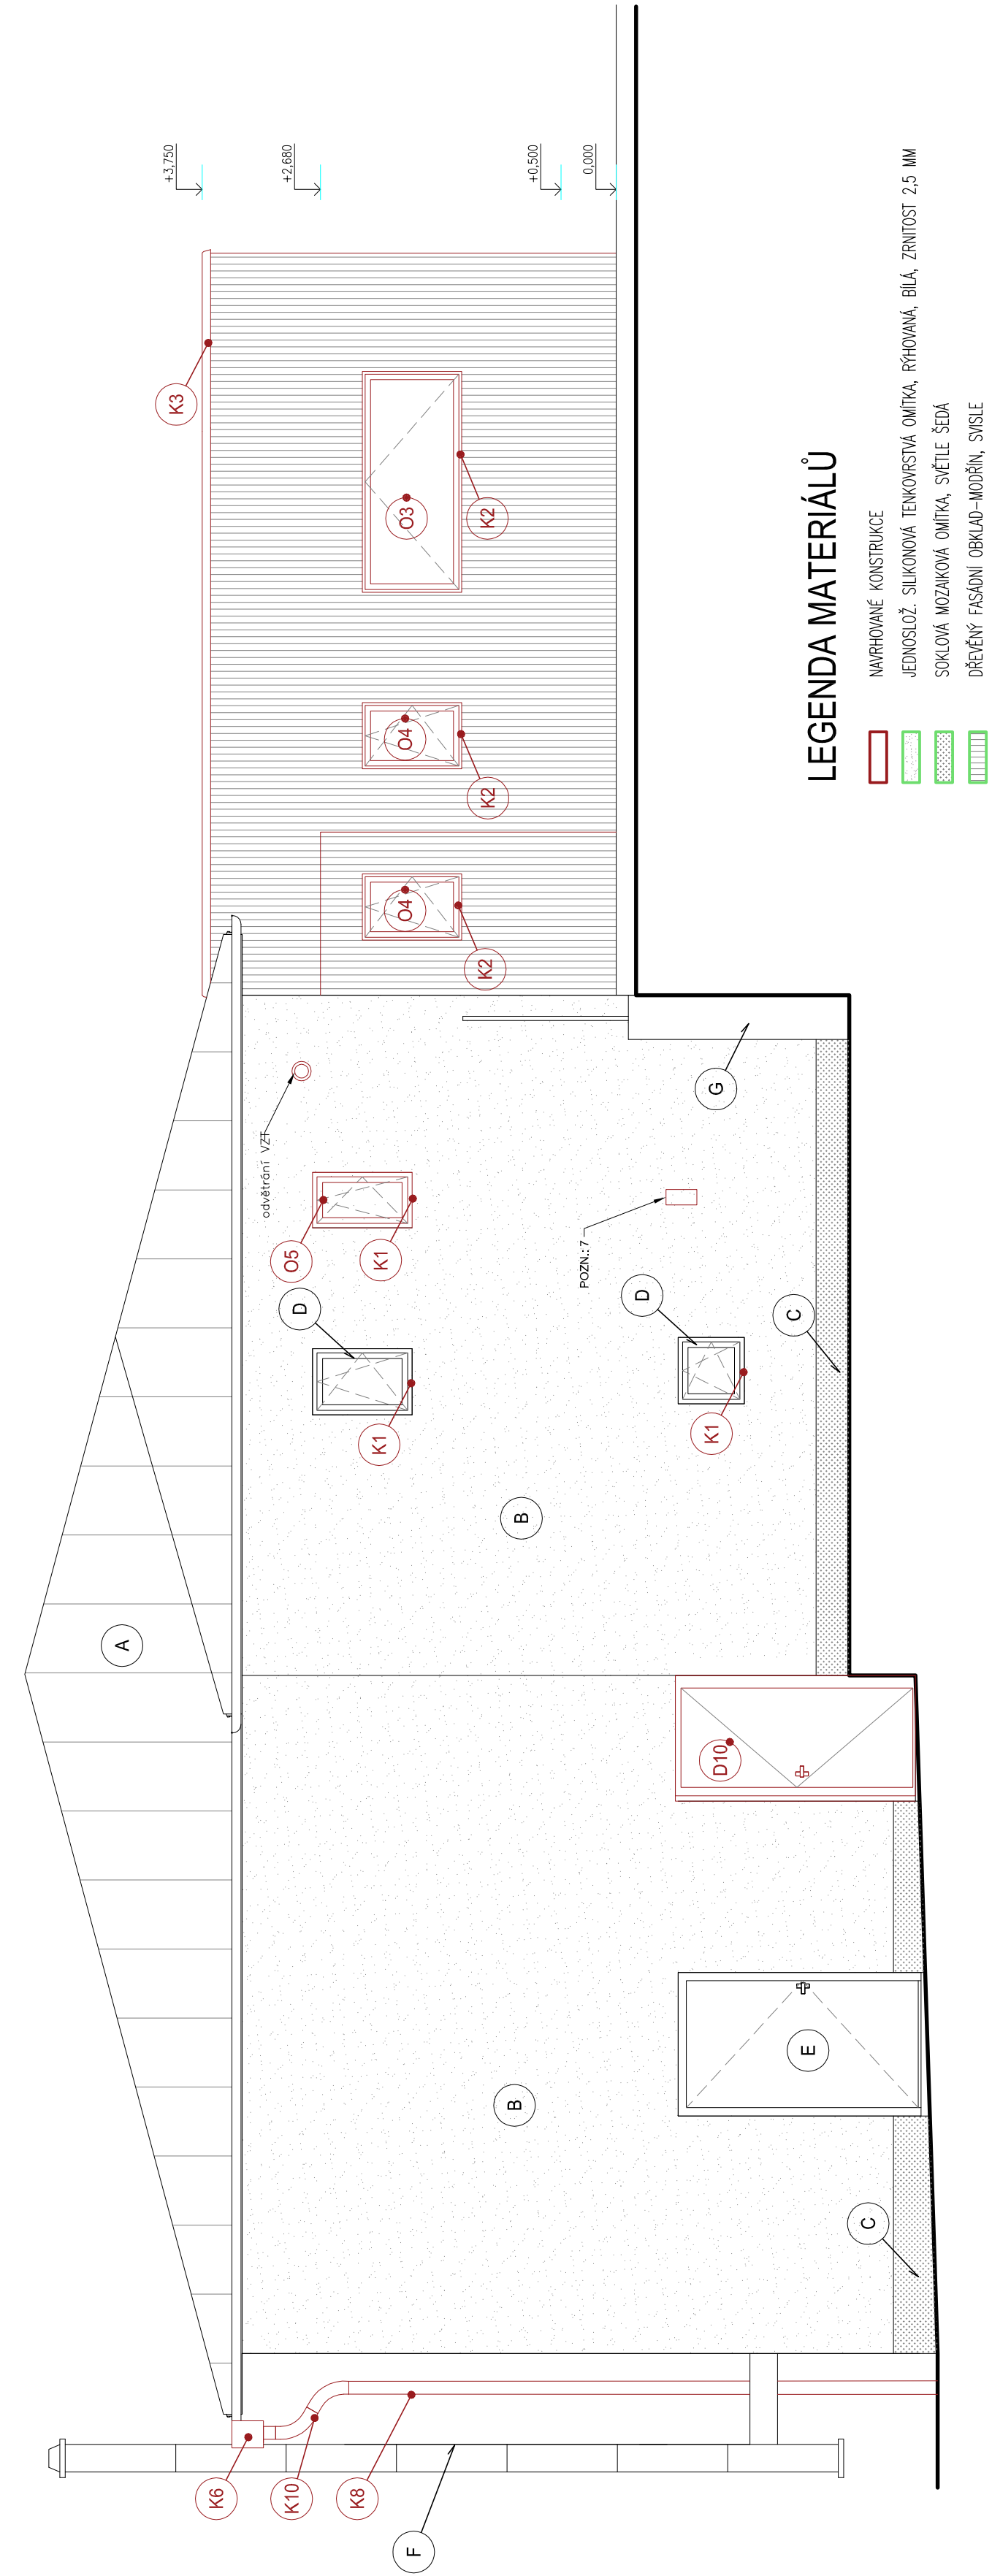[illegible]

LEGENDA:

- | | |
|---|---------------------------------------------|
| A | PLECHOVIA FALCOVANIA KRITINA – ČERVENÁ |
| B | FASADNÍ SILIKONOVÁ OMÍTKA – BILÁ |
| C | SOKLOVIA MOZAIKOVÁ OMÍTKA – SEDA |
| D | OTVOROVÉ VÝPLNĚ – ČERVENOHMĚDĚ, SVĚTLÉ SĚDÉ |
| E | KOVOVÉ OTVOROVÉ VÝPLNĚ – HNĚDÉ |
| F | FASADNÍ KOMIN – NEREZOVÝ |
| G | OFÉRNA ŽEĎ – BETONOVÁ |
| H | DŘEVĚNÝ FASADNÍ OKRÁD – MOJÁŘIN |