


# SO 01 DETAIL OKENNÍHO OTVORU

## PARAPET A NADPRAŽÍ

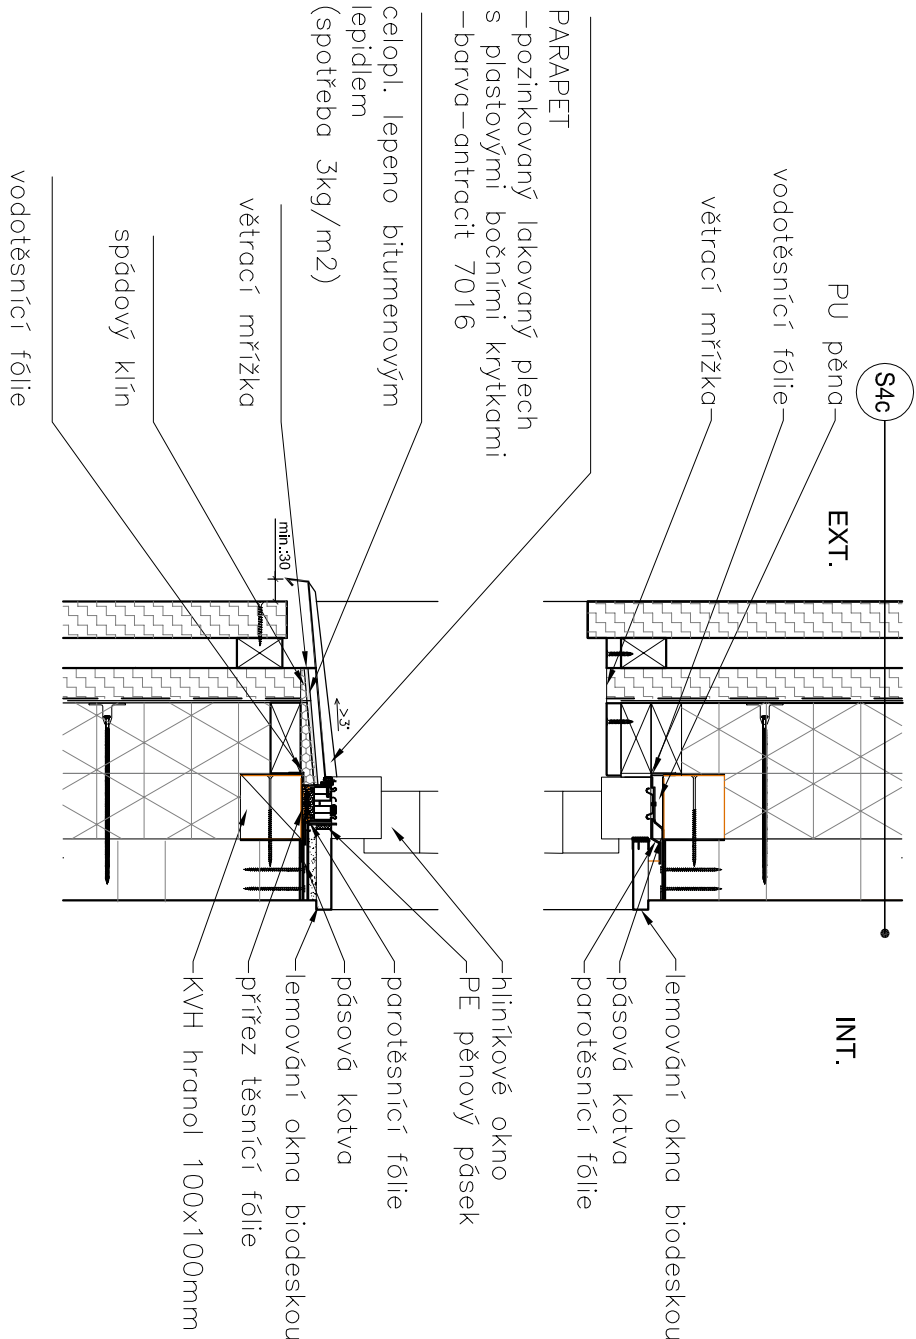


- DŘEVĚNÝ FAS,OBKLAD – SVISLE, SIB. MODŘÍN,HRANOLY 48x48,HOBLOVANÉ
- DŘEVĚNÉ LATĚ KVH VODOROVNĚ 36/56
- DŘEVĚNÉ LATĚ KVH SVISLE 36/56
- POJISTNÁ DIFUZNÍ FÓLIE
- DŘEVĚNÝ "I" NOSNÍK + MINERÁLNÍ IZOLACE, λ=0,036 W/m²K
- CLT PANEL S VNITŘNÍ POVRCHOVOU ÚPRAVOU


- 48 mm
- 36 mm
- 36 mm
- 1,5 mm
- 200 mm
- 120 mm

SKLADBA S4c – OBVODOVÁ KONSTRUKCE – JÍDELNA

## ŘEZ PARAPETEM

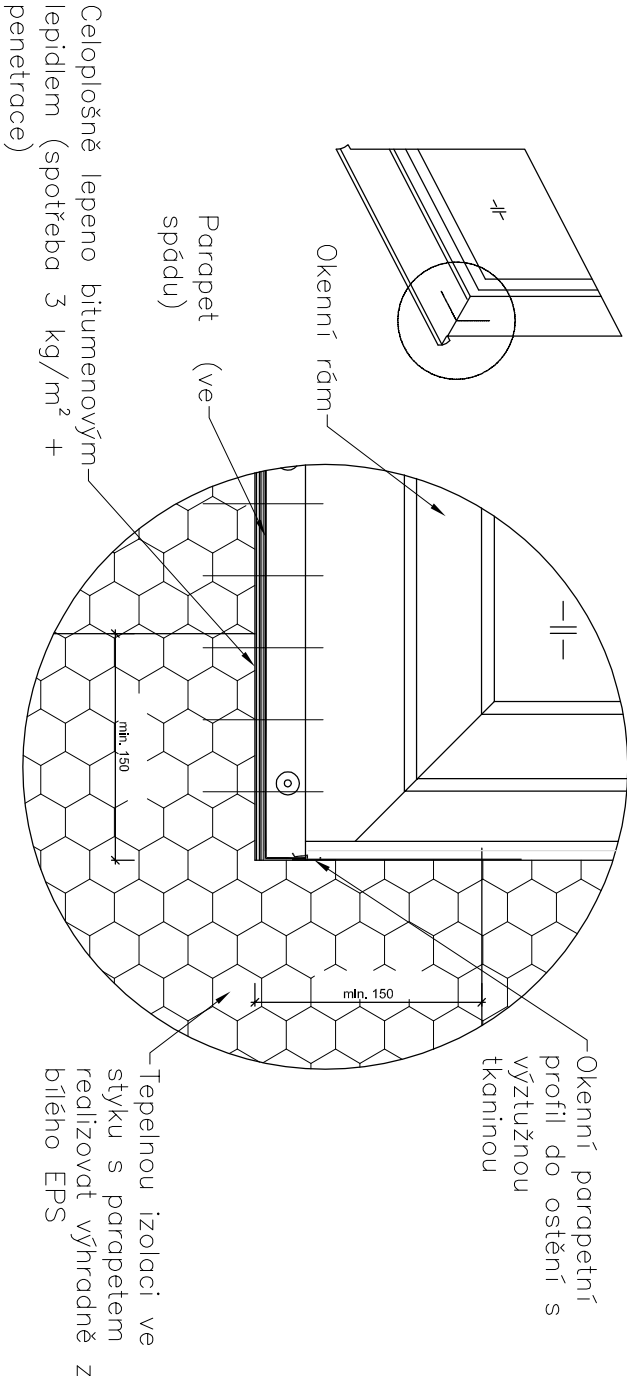

## DĚLENÝ PARAPET

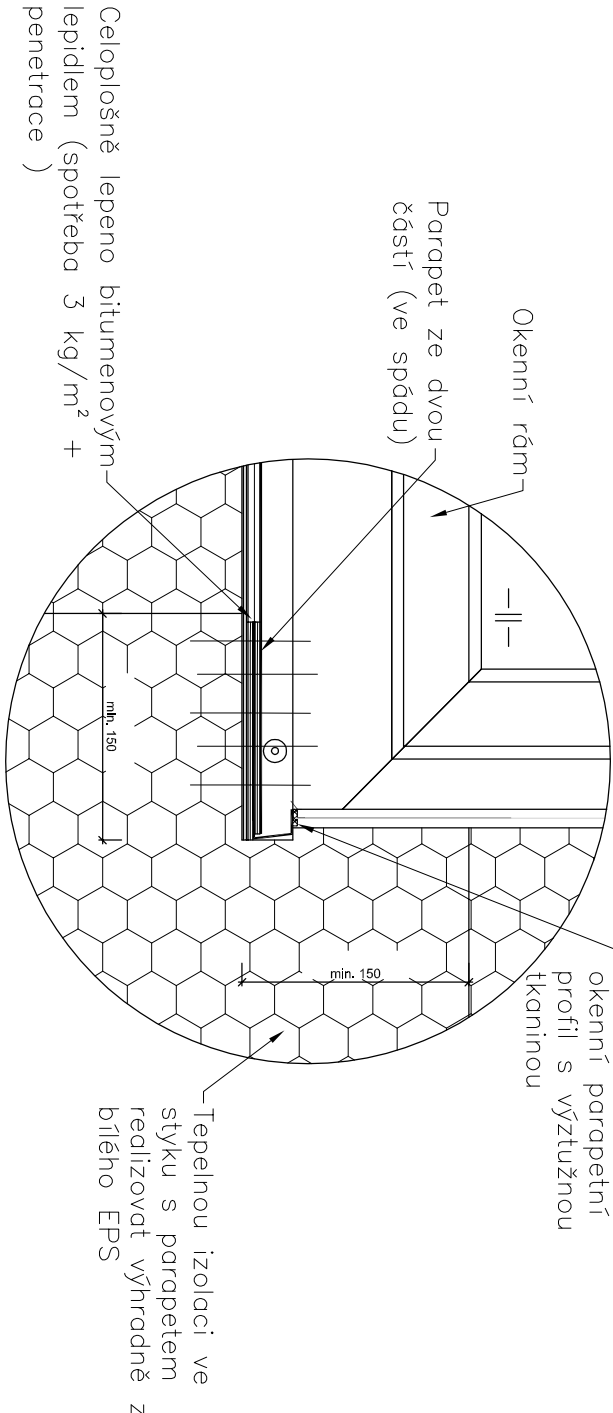

- PŘI PROVÁDĚNÍ STAVBY JE NUTNO POSTUPOVAT DLE PLATNÝCH ČSN A TECHNOLOGICKÝCH PRAVIDEL S OHLEDEM NA PLATNÉ PŘEDPISY BOZP
  - NA STAVBĚ MUSÍ BÝT DODRŽOVANY PRACOVNÍ, TECHNOLOGICKÉ A TECHNICKÉ POSTUPY VČETNĚ DOPORUČENÍ VÝROBCŮ JEDNOTLIVÝCH STAVEBNÍCH SYSTÉMŮ DLE ČSN A SOUVISEJÍCÍCH PŘEDPISŮ
  - POKUD DOJDE BĚHEM PROVÁDĚNÍ K NEJASNOSTEM NEBO K NEPŘEDVÍDANÝM OKOLNOSTEM JE NUTNÉ NEPRODLENĚ INFORMOVAT PROJEKTANTA A UPŘESNIT DALŠÍ POSTUP V AUTORIZOVANÉ DOKUMENTACI
- 0,000 = 540,74 m n.m., B.p.v. / SOUŘADNICOVÝ SYSTÉM JTSK

ZODPOVĚDNÝ PROJEKTANT		ING.ARCH.SOŇA KŘÍBALOVÁ	
VYPRACOVAL		ING.ARCH.SOŇA KŘÍBALOVÁ	
MÍSTO		MĚSTO VELKÉ MEZŘÍČI, RADNICKÁ 29/1, 59401 VELKÉ MEZŘÍČI	
KRAJ		KRAJ VYSOČINA	su VELKÉ MEZŘÍČI
STAVBA		PŘÍSTAVBA MŠ LHOTKY	
OBJEKT		MATEŘSKÁ ŠKOLKA, PARCELA Č. 100, K.Ú. LHOTKY U VELKÉHO MEZŘÍČÍ	
DÍLČÍ ČÁST		ARCHITEKTONICKO-STAVEBNÍ ŘEŠENÍ	
OSBŠH		SO 01 DETAIL OKENNÍHO OTVORU	
PROJEKTOVÁ ČINNOST VE VÝSTAVBĚ		SOŇA KŘÍBALOVÁ	
Velké Meziříčí, U Světlé 30, 594 01		IČ: 02186497	
FORMÁT		344	
DATUM		06/2024	
OSLO ZNAČKY		měřítko	
OSLO PŘÍLOHY		1: 50	