

SO 01 DETAIL ZATEPLENÍ ROHU STĚNY

SKLADBA S4c – OBVODOVÁ KONSTRUKCE – JÍDELNA

- DŘEVĚNÝ FAS.OBKLAD – SVISLE, SIB. MODŘÍN,HRANOLY 48x48,HOBLOVANÉ

– DŘEVĚNÉ LATĚ KVH VODOROVNĚ 36/56

– DŘEVĚNÉ LATĚ KVH SVISLE 36/56

– POJISTNÁ DIFUZNÍ FÓLIE

– DŘEVĚNÝ "I" NOSNÍK + MINERÁLNÍ IZOLACE, $\lambda=0,036 \text{ W/m}^2\text{K}$

– CLT PANEL S VNITŘNÍ POVRCHOVOU ÚPRAVOU

48 mm


36 mm

36 mm

1,5 mm

200 mm

120 mm

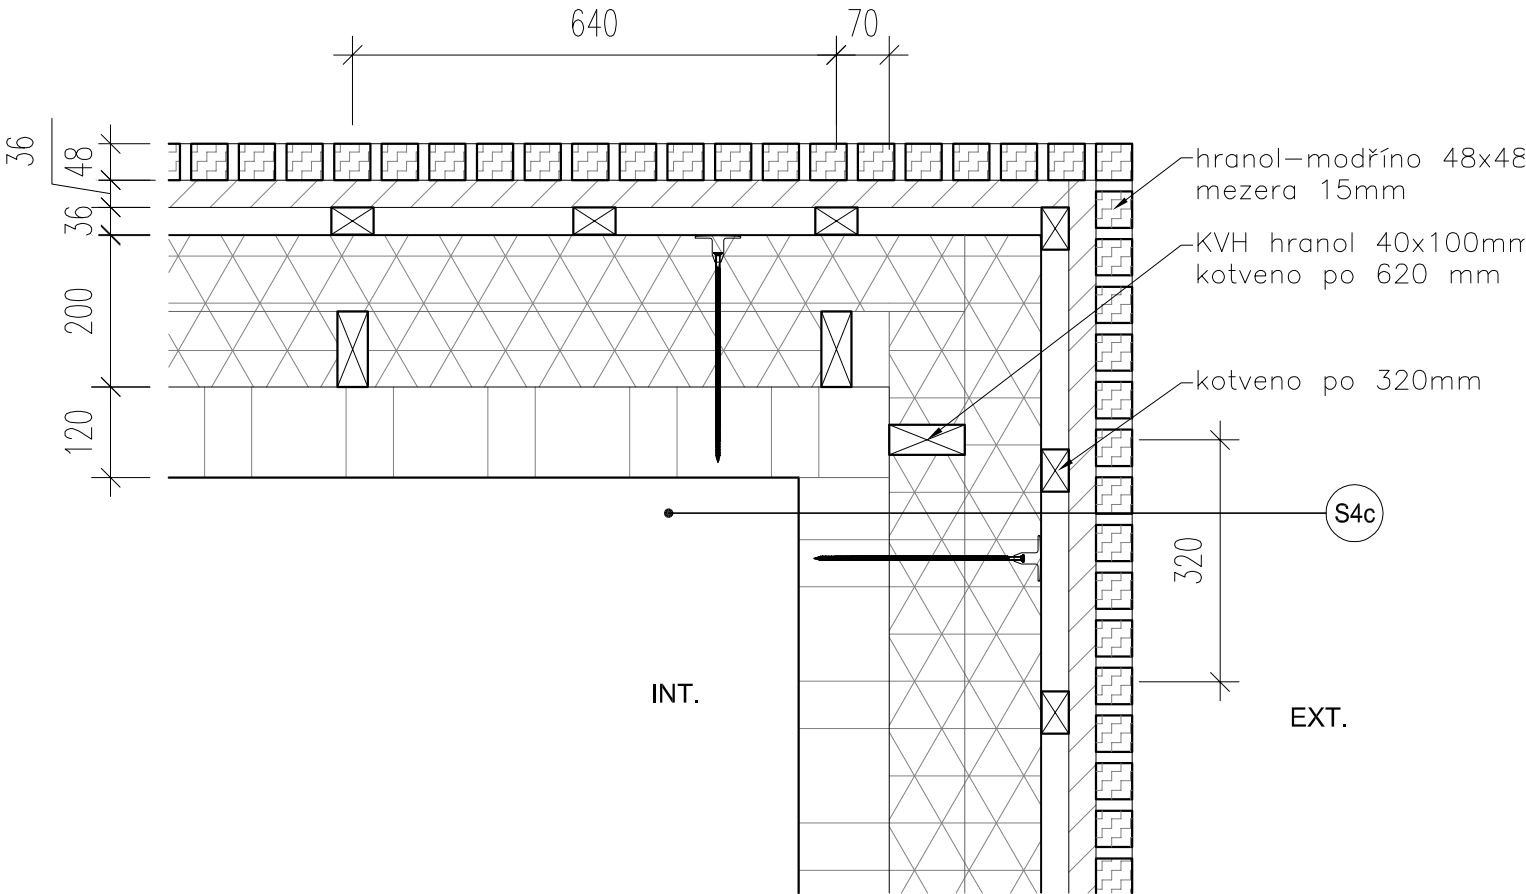

- PŘI PROVÁDĚNÍ STAVBY JE NUTNO POSTUPOVAT DLE PLATNÝCH ČSN A TECHNOLOGICKÝCH PRAVIDEL S OHLEDEM NA PLATNÉ PŘEDPISY BOZP

– NA STAVBĚ MUSÍ BÝT DODRŽOVÁNY PRACOVNÍ, TECHNOLOGICKÉ A TECHNICKÉ POSTUPY VČETNĚ DOPORUČENÍ VÝROBCŮ JEDNOTLIVÝCH STAVEBNÍCH SYSTÉMŮ DLE ČSN A SOUVISEJÍCÍCH PŘEDPISŮ

– POKUD DOJDE BĚHEM PROVÁDĚNÍ K NEJASNOSTEM NEBO K NEPŘEDVÍDANÝM OKOLNOSTEM JE NUTNÉ NEPRODLENĚ INFORMOVAT PROJEKTANTA A UPŘESNIT DALŠÍ POSTUP V AUTORIZOVANÉ DOKUMENTACI

0,000 = 540,74 m n.m., B.p.v. / SOUŘADNICOVÝ SYSTÉM JTSK

ZODPOVĚDNÝ PROJEKTANT		ING.ARCH.SOŇA KŘÍBALOVÁ		SOŇA KŘÍBALOVÁ PROJEKTOVÁ ČINNOST VE VÝSTAVBĚ Velké Meziříčí, U Světlé 30, 594 01 IČ: 02186497	
VYPRACOVAL		ING.ARCH.SOŇA KŘÍBALOVÁ			
INVESTOR					
MĚSTO VELKÉ MEZIŘÍČÍ, RADNICKÁ 29/1, 59401 VELKÉ MEZIŘÍČÍ					
KRAJ		KRAJ VYSOČINA	SU	VELKÉ MEZIŘÍČÍ	
STAVBA				PŘÍSTAVBA MŠ LHOTKY	
OBJEKT				MATEŘSKÁ ŠKOLKA, PARCELA Č. 100, K.Ú. LHOTKY U VELKÉHO MEZIŘÍČÍ	
DÍLČÍ ČÁST				ARCHITEKTONICKO–STAVEBNÍ ŘEŠENÍ	
OBSAH				SO 01 DETAIL ZATEPLENÍ ROHU STĚNY	