STÁVAJÍCÍ STAV_ŘEZ A - A´

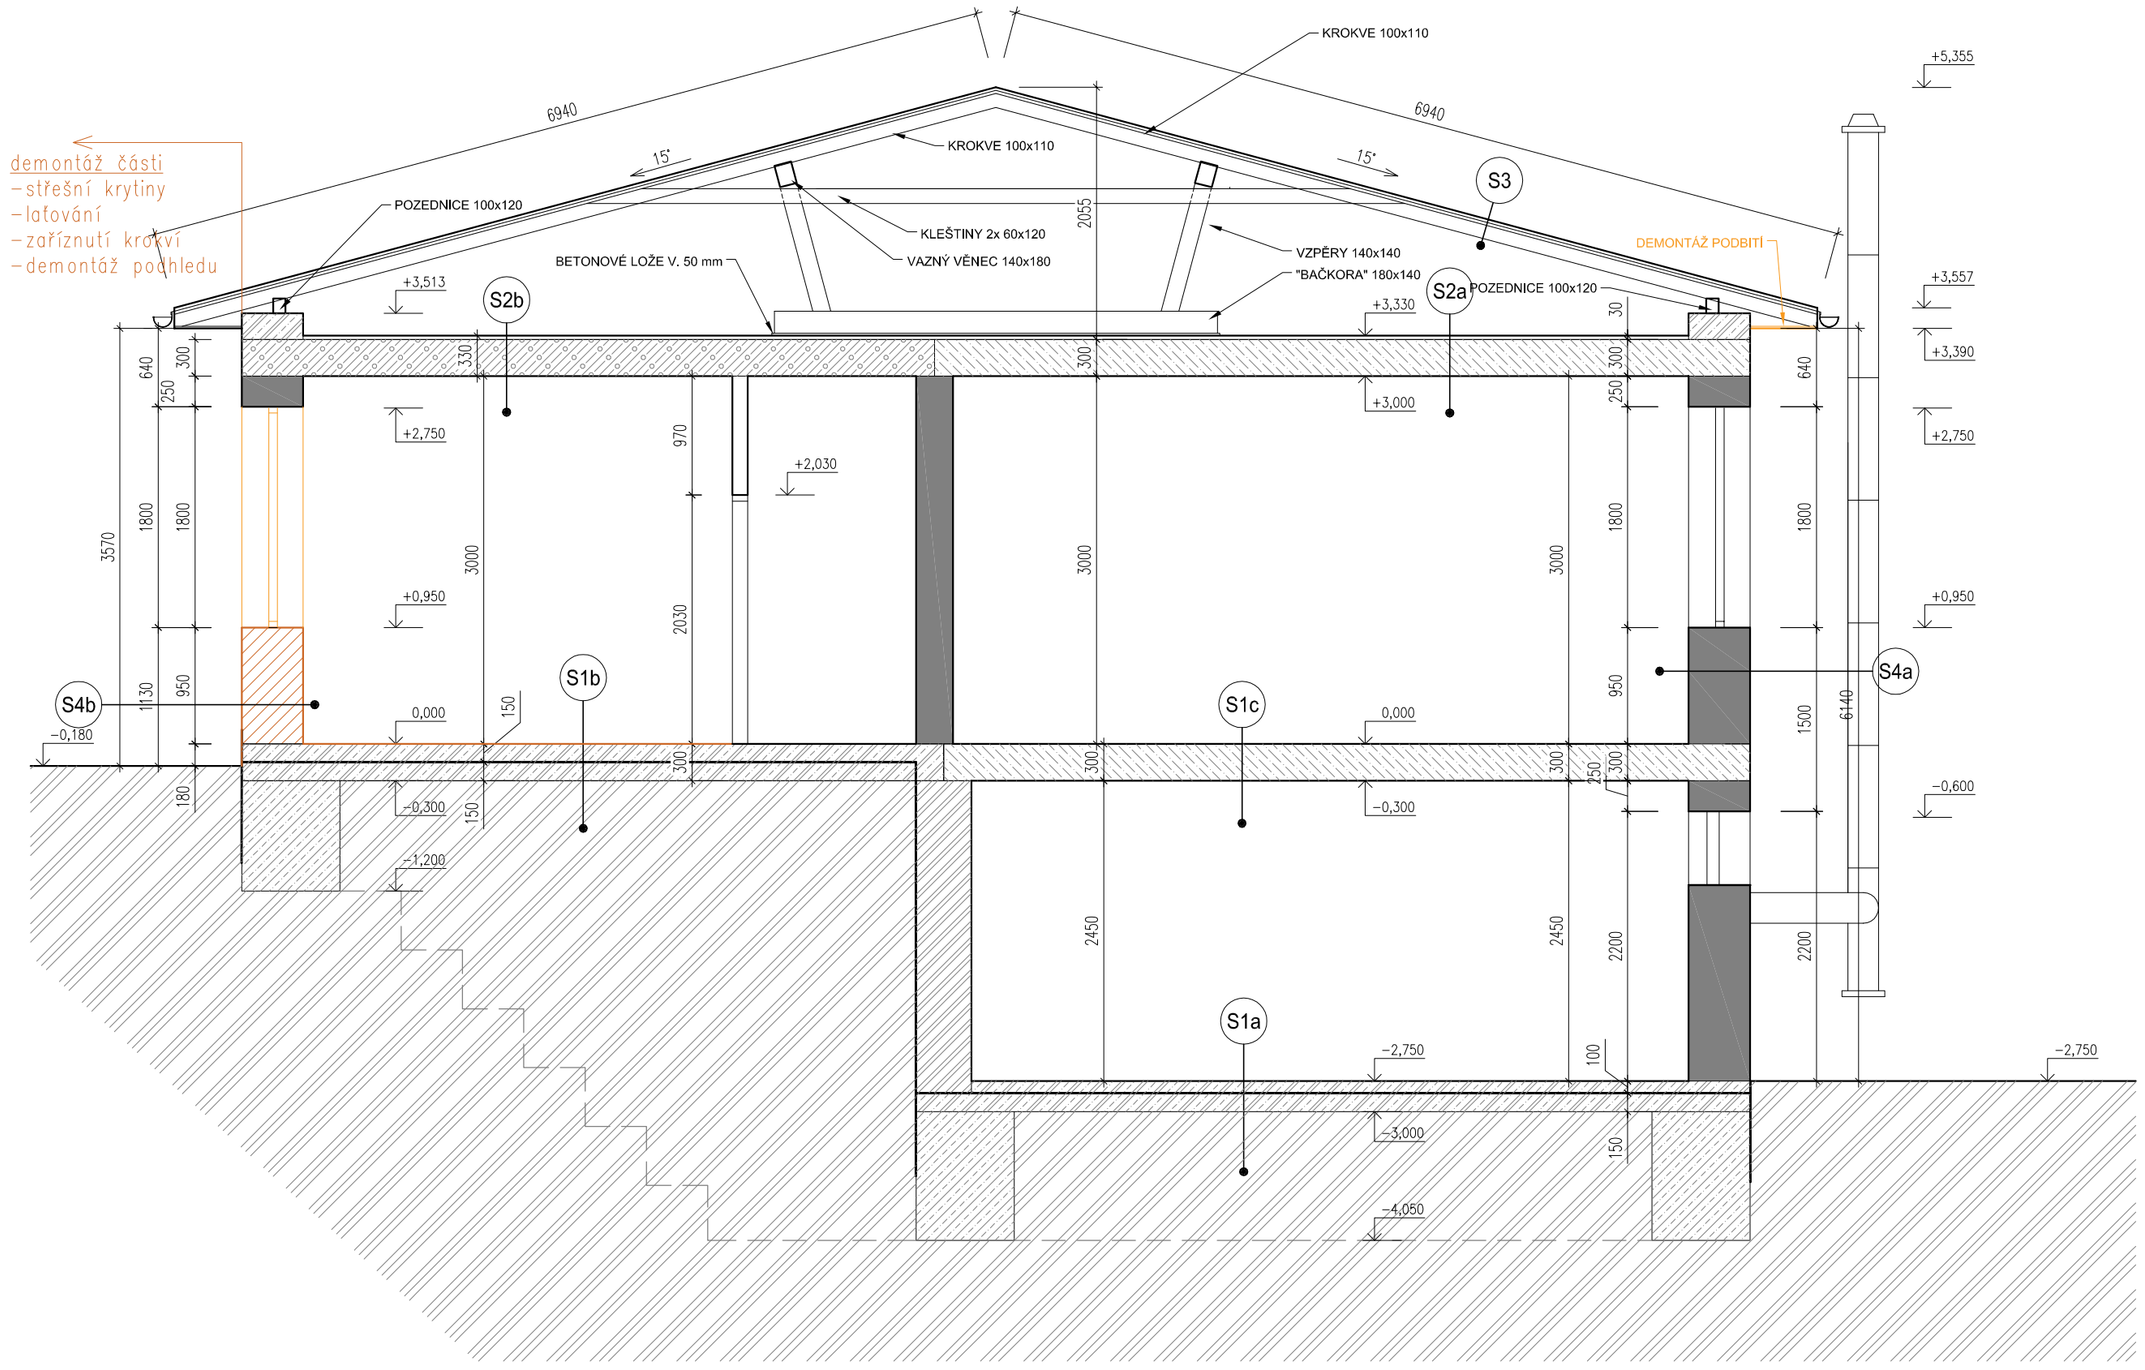

LEGENDA MATERIÁLŮ:

- ZREALIZOVANÉ ČÁSTI STAVBY
- BOURANÉ KONSTRUKCE
- SVISLÉ KONSTRUKCE Z PLYNOSILIKÁTOVÝCH TVÁRNIC
- SMÍŠENÉ SUTERÉNNÍ ZDIVO
- STROPNÍ KONSTRUKCE – ŽB PANELY
- STROPNÍ KONSTRUKCE – PLYNOSILIKÁTOVÉ PANELY
- ŽELEZOBETONOVÉ MONOLITICKÉ KONSTRUKCE
- KONSTRUKCE Z PROSTÉHO BETONU
- PŮVODNÍ TERÉN
- ASFALTOVÁ HYDROIZOLACE

POZNÁMKY:

ŘEŠENÝ OBJEKT JE POSTAVEN V PODÉLNÉM STĚNOVÉM SYSTÉMU – NOSNÉ ZDIVO PODÉLNÝCH STĚN A OBVODOVÉ ZDIVO JE PROVEDENO Z PLYNOSILIKÁTOVÝCH TVÁRNIC. VNITŘNÍ NENOSNÉ STĚNY JSOU TAKÉ PROVEDENY Z PLYNOSILIKÁTOVÝCH TVÁRNIC. STROP SUTERÉNU A STROPY NADZEMNÍHO PODLAŽÍ JSOU PROVEDENY V KOMBINACI ZE ŽELEZOBETONOVÝCH PANELŮ TL. 210 MM A PREFABRIKOVANÝCH PLYNOSILIKÁTOVÝCH PANELŮ TL. 300 MM. SCHODIŠTĚ JE ŽELEZOBETONOVÉ MONOLITICKÉ.

BOURACÍ PRÁCE
- DEMONTÁŽ KABŘINCE V SOKLOVÉ ČÁSTI STAVBY
- DEMONTÁŽ OKENNÍHO OTVORU V MÍSTNOSTI 1.03, 1.05, 1.15, 1.16, 1.17, 1.18., 1.19., 1.20., 1.24,
- DEMONTÁŽ DVEŘNÍHO OTVORU V MÍSTNOSTI 1.01, 1.14, 1.15,
- VYBOURAT PARAPETNÍ ČÁST OKENNÍHO OTVORU V MÍSTNOSTI 1.19 VZNIKNE OTVOR O VELIKOSTI 1,2x2,75M.
- MEZI MÍSTNOSTÍ 1.15 A 1.16 VYBOURAT OTVOR O VELIKOSTI 0,9x2,1 M
- MEZI MÍSTNOSTÍ 1.19 A 1.20 VYBOURAT OTVOR O VELIKOSTI 1,0X1,0 M
- DEMONTÁŽ POCHOZÍHO POVRCHU (KERAMICKÁ DLAŽBA) V MÍSTNOSTI 1.19,
- BOURÁNÍ DLE POŽADAVKŮ NA STAVBU OD SPECIALISTŮ ZTI, UT, VZT A EL
- OSEKAT ŠPALETY OTVOROVÝCH VÝPLNÍ
- VYSEKÁNÍ KAPES NA KOTVENI ŽB DESKY PŘÍSTAVBY

SKLADBY KONSTRUKCÍ STÁVAJÍCÍ:

SKLADBA S1a – PODLAHA NA TERÉNU – 1PP

– KERAMICKÁ DLAŽBA	20 mm
– LEPÍCÍ TMEL PRO LEPENÍ KERAM. DLAŽBY	
– PENETRACE	
– BETONOVÁ MAZANINA	75 mm
– ASFALTOVÁ HYDROIZOLACE	5 mm
– PODKLADNÍ BETON	150 mm
– PŮVODNÍ ZEMINA	

SKLADBA S1b – PODLAHA NA TERÉNU – 1NP

– KORKOVÉ VLYSY + LEPIDLO	20 mm
– BETONOVÁ MAZANINA	75 mm
– ASFALTOVÁ HYDROIZOLACE	5 mm
– PODKLADNÍ BETON	150 mm
– PŮVODNÍ ZEMINA	

SKLADBA S1c – PODLAHA NAD SUTERÉNEM

– PVC PODLAHA	2 mm
– PERLITBETON	50 mm
– BETONOVÁ MAZANINA	40 mm
– ŽB STROPNÍ PANEL	210 mm
– OMÍTKA VÁPENOCEMENTOVÁ	15 mm

SKLADBA S2a – STROP NAD 1NP

– BETONOVÁ MAZANINA	30 mm
– PERLITBETON	50 mm
– BETONOVÁ MAZANINA	40 mm
– ŽB STROPNÍ PANEL	210 mm
– OMÍTKA VÁPENOCEMENTOVÁ	15 mm

SKLADBA S2b – STROP NAD 1NP

– BETONOVÝ MAZANINA	30 mm
– PLYNOSILIKÁTOVÝ STROPNÍ PANEL	300 mm
– OMÍTKA VÁPENOCEMENTOVÁ	15 mm

SKLADBA S3 – STŘEŠNÍ KRYTINA

– FALCOVANÁ PLECHOVÁ KRYTINA	25 mm
– POJISTNÁ HYDROIZOLACE	1,8 mm
– CELOPLOŠNÝ DŘEVĚNÝ ZÁKLOP	25 mm
– STŘEŠNÍ KROKVE	110 mm

SKLADBA S4a – OBDOVODÉ ZDIVO

– OMÍTKA BŘIZOLIT – CEMENTOVÁ OMÍTKA	25 mm
– PLYNOSILIKÁTOVÁ TVÁRNICE	450 mm
– OMÍTKA VÁPENOCEMENTOVÁ	25 mm

SKLADBA S4b – OBDOVODÉ ZDIVO – SOKL

– GLAZOVANÝ FASÁDNÍ OBKLAD	15 mm
– LEPÍCÍ STĚRKA	10 mm
– PLYNOSILIKÁTOVÁ TVÁRNICE	450 mm
– OMÍTKA VÁPENOCEMENTOVÁ	25 mm

- PŘI PROVÁDĚNÍ STAVBY JE NUTNO POSTUPOVAT DLE PLATNÝCH ČSN A TECHNOLOGICKÝCH PRAVIDEL S OHLEDEM NA PLATNÉ PŘEDPISY BOZP
- NA STAVBĚ MUSÍ BÝT DODRŽOVÁNY PRACOVNÍ, TECHNOLOGICKÉ A TECHNICKÉ POSTUPY VČETNĚ DOPORUČENÍ VÝROBCŮ JEDNOTLIVÝCH STAVEBNÍCH SYSTÉMŮ DLE ČSN A SOUVISEJÍCÍCH PŘEDPISŮ
- POKUD DOJDE BĚHEM PROVÁDĚNÍ K NEJASNOSTEM NEBO K NEPŘEDVÍDANÝM OKOLNOSTEM JE NUTNÉ NEPRODLENĚ INFORMOVAT PROJEKTANTA A UPŘESNIT DALŠÍ POSTUP V AUTORIZOVANÉ DOKUMENTACI

0,000 = 540,74 m n.m., B.p.v. / SOUŘADNICOVÝ SYSTÉM JTSK

ZODPOVĚDNÝ PROJEKTANT	ING.ARCH.SOŇA KŘÍBALOVÁ		SOŇA KŘÍBALOVÁ PROJEKTOVÁ ČINNOST VE VÝSTAVBĚ Velké Meziříčí, U Světlé 30, 594 01 IČ: 02186497
VYPRACOVAL	ING.ADAM SEDLÁČEK		
INVESTOR	MĚSTO VELKÉ MEZIŘÍČÍ, RADNICKÁ 29/1, 59401 VELKÉ MEZIŘÍČÍ		
KRAJ	KRAJ VYSOČINA	SU VELKÉ MEZIŘÍČÍ	
STAVBA	**PŘÍSTAVBA MŠ LHOTKY**	FORMÁT	630x420
		DATUM	11/2025
OBJEKT	MATEŘSKÁ ŠKOLKA, PARCELA Č. 100, K.Ú. LHOTKY U VELKÉHO MEZIŘÍČÍ	ČÍSLO ZAKÁZKY	
DÍLČÍ ČÁST	ARCHITEKTONICKO–STAVEBNÍ ŘEŠENÍ		
OBSAH	**STÁVAJÍCÍ STAV_ŘEZ A – A´**	MĚŘÍTKO 1:50	ČÍSLO PŘÍLOHY **D.1.1.4.**