



PŪDORYS 1:50

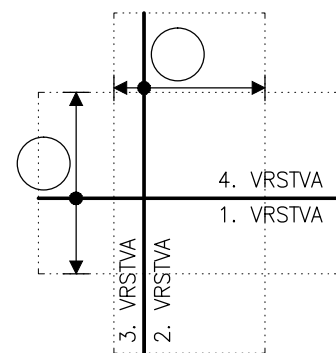


1:20

VÝZTUŽ VYŠŠÍHO SOKLU

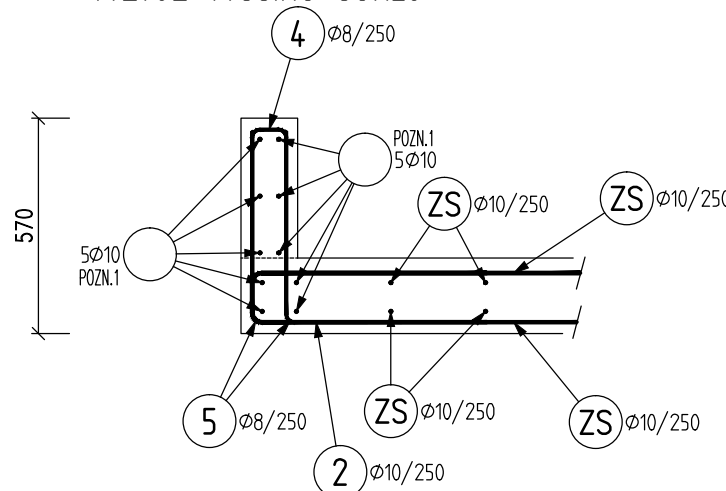


1:20

### VÝZTUŽ SOKLU V MÍSTĚ OTVORŮ

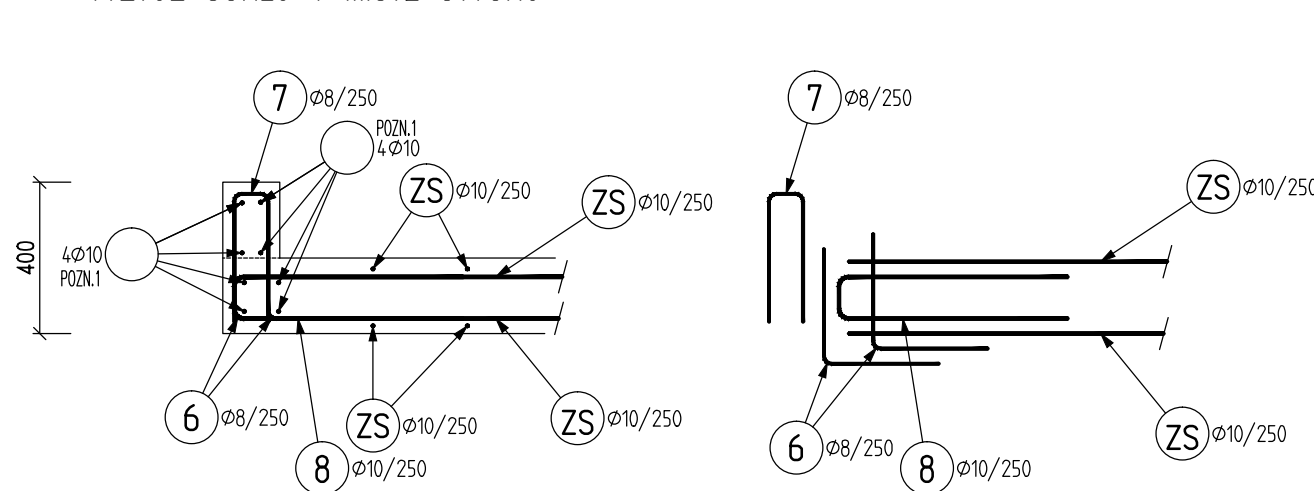


1.50

VÝZTUŽ PATKY

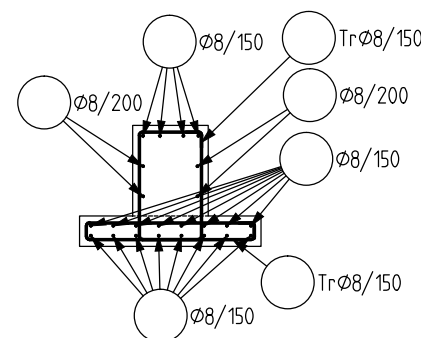

1.50

VÝZTUŽ PATKY

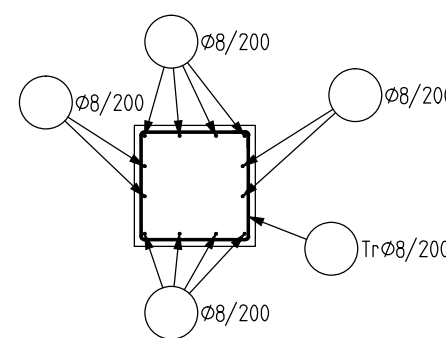

NAVRŽENO DLE EN 1992-1-1

## KRYTÍ DOLNÍ 35 mm

KRYTÍ DOLNÍ 35 mm  
KRYTÍ HORNÍ, BOČNÍ 25 mm  
ODHAD MNOŽSTVÍ VÝZTUŽE 85 kg/m<sup>3</sup>


## KRYTÍ DOLNÍ

KRYTÍ DOLNÍ 45 mm  
KRYTÍ HORNÍ, BOČNÍ 35 mm  
ODHAD MNOŽSTVÍ VÝZTUŽE 70 kg/m<sup>3</sup>

POZN.1: VLOŽKY UMÍSTIT DO TŘMÍNKU JAKO ZÁVLAČ

- PRO REALIZACI STAVBY MUSÍ BÝT ZPRACOVÁNA DÍLENSKÁ DOKUMENTACE. NUTNO DODRŽET POŽADAVKY ČSN EN 1992-
- JAKÉKOLIV ODCHYLKY OD TOHOTO PROJEKTU JE TŘEBA KONZULTOVAT SE STATIKEM.
- NEDÍLNOU SOUČÁSTÍ PROJEKTOVÉ DOKUMENTACE JE TECHNICKÁ ZPRÁVA A STATICKÝ VÝPOČET.

VŠECHNY POUŽITÉ MATERIÁLY MUSÍ SPLŇOVAT POŽADAVKY TECHNICKÝCH NOREM  
A PŘÍSLUŠNÉ LEGISLATIVY ČESKÉ REPUBLIKY.  
VŠECHNY VÝROBKY MUSÍ BÝT POUŽITY V SOULADU S TECHNICKÝMI LISTY VÝROBCŮ.

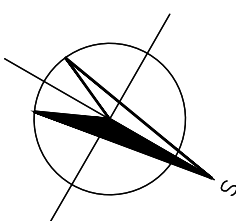

$\pm 0,000 = 540,74 \text{ m n.m., B.p.v., SOUŘADNICOVÝ SYSTÉM JTSK}$

HL. PROJEKTANT ING. ARCH. SOŇA KŘIBALOVÁ		ZODP. PROJEKTANT ING. LIBOR KOTÍK		VYPRACOVAL ING. LIBOR KOTÍK	
				ING. LIBOR KOTÍK ČERNICKÁ 379, 594 42 MĚŘÍN tel.: +420 605 353 482 email: kotik.libor@email.cz	
MÍSTO STAVBY: PARCELA Č. 100, K.Ú. LHOTKY U VELKÉHO MEZÍŘÍČI					
INVESTOR: MĚSTO VELKÉ MEZÍŘÍČI, RADNICKÁ 29/1, 59401 VELKÉ MEZÍŘÍČI					
AKCE  <b>PŘÍSTAVBA MŠ LHOTKY</b>  D.1.2 STAVEBNÉ KONSTRUKČNÍ ŘEŠENÍ				DATUM ÚNOR 2025	
				FORMÁT A4	
				STUPEŇ DPS	
				MĚŘÍTKO 1:50, 1:20	
VÝKRES				Č. SOUPRAVY	
ZÁKLADOVÉ KONSTRUKCE - SCHÉMA VÝZTUŽE				Č. VÝKRESU	
				<b>04</b>	