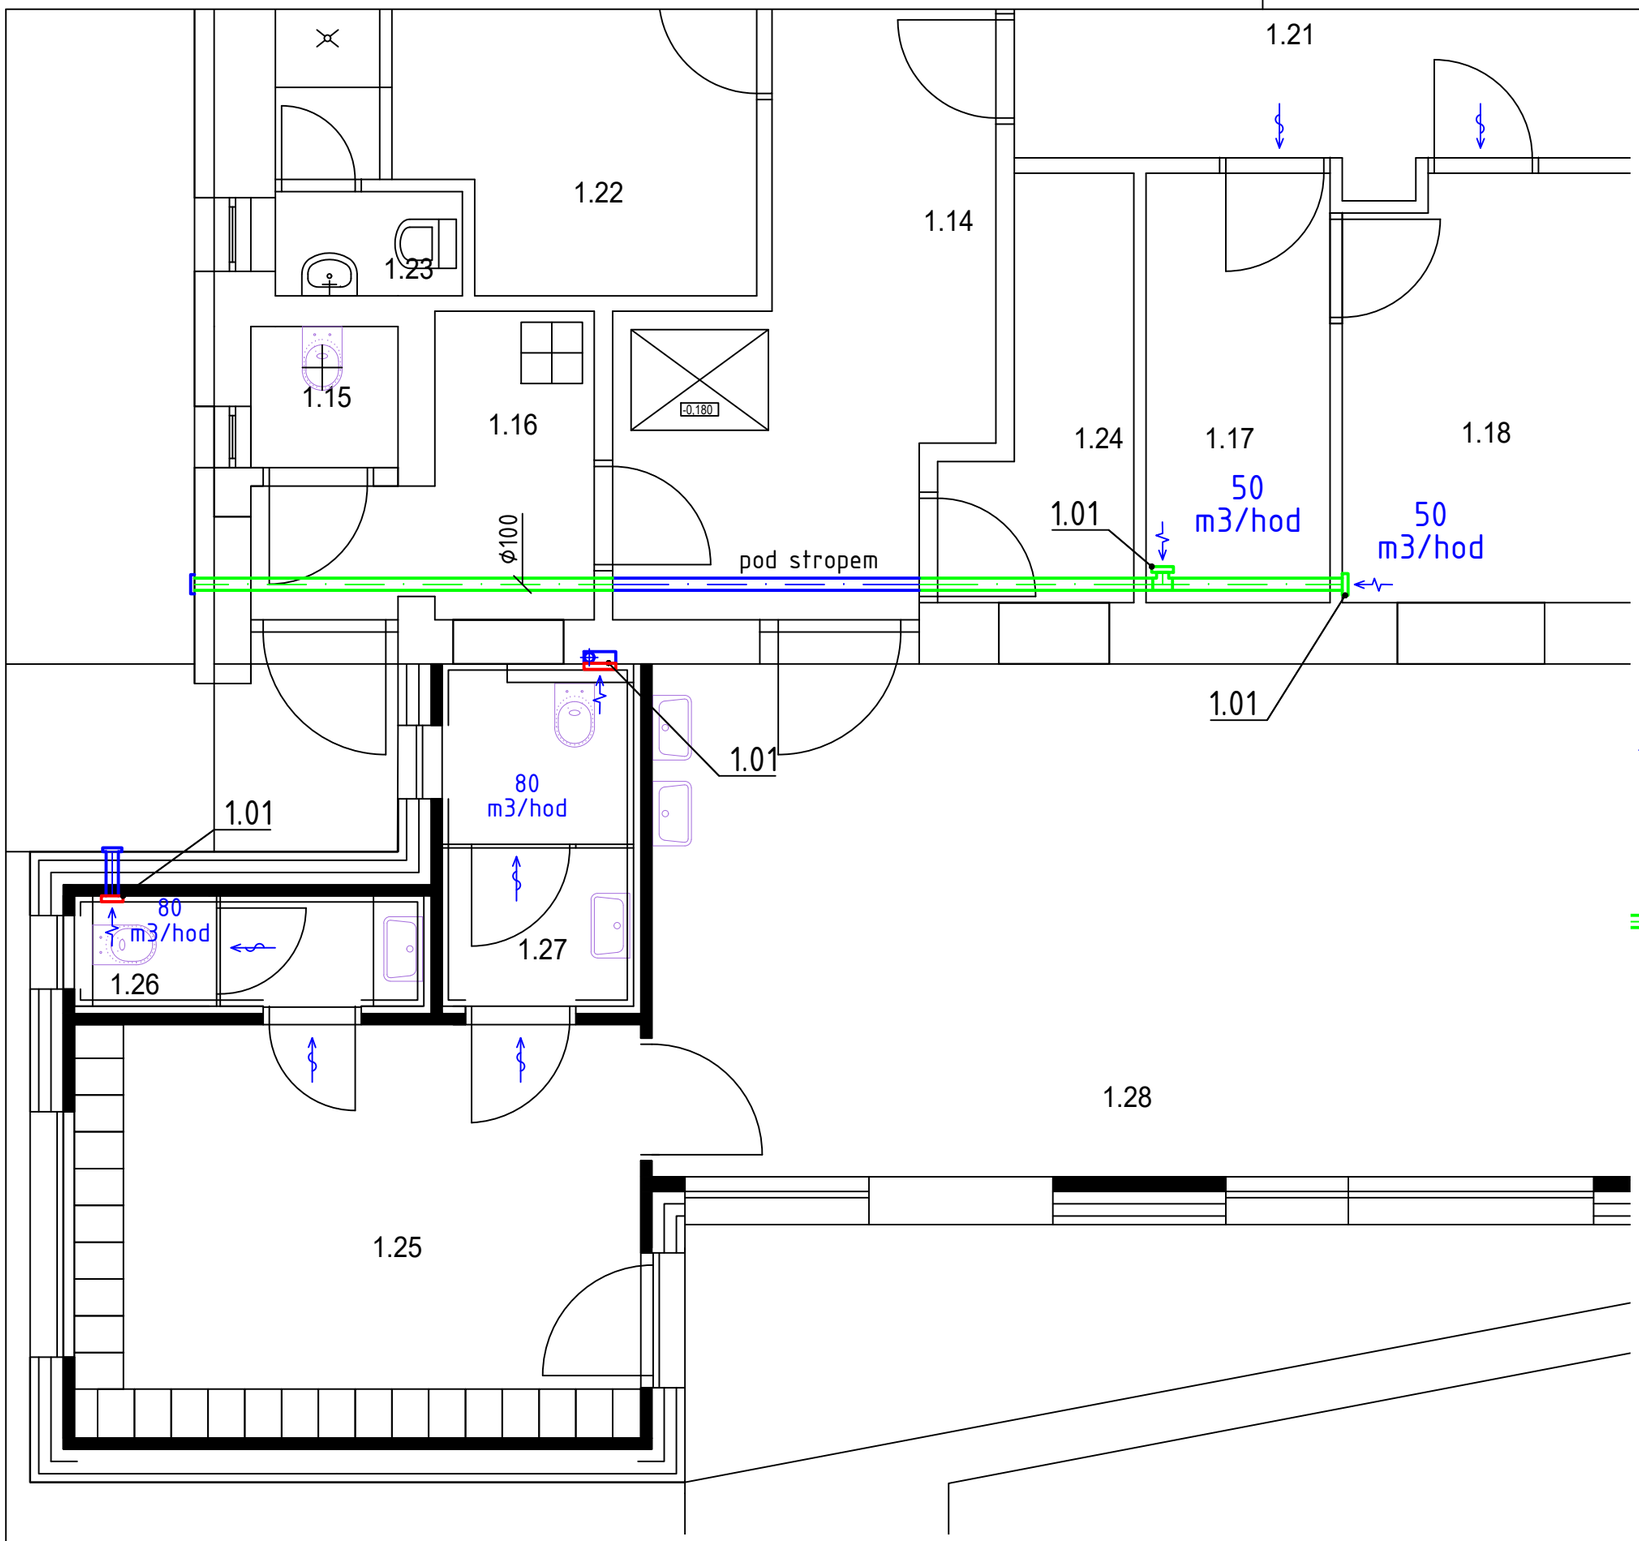

LEGENDA VZT PRVKŮ:

1.01 RADIÁLNÍ VENTILÁTOR NÁSTĚNNÝ — 1ks
ZABUDOVATELNÝ DO STĚNY,
odvod vzduchu nad střechu, zakončeno větrací hlavicí
DN100, tichý s doběhem, spuštění tlačítkem
(Vmin=80m^{3}h, 230V, IP44)

1.02 RADIÁLNÍ VENTILÁTOR NÁSTĚNNÝ — 1ks
odvod vzduchu přes stěnu, zakončeno protidešťovou žaluzií
(Vmin=80m^{3}h, 230V, IP44)

1.03 RADIÁLNÍ VENTILÁTOR NÁSTĚNNÝ se ZPĚTNOU KLAPKOU — 2ks
DN100, tichý s doběhem, spuštění tlačítkem
zakončeno protidešťovou žaluzií
(Vmin=30m^{3}h, 230V, IP44)

LEGENDA ZNAČEK:

PŘÍVOD VDUCHU PŘIROZENĚ - Dveře bez prahu, alt. dveřní mřížka
(štěrbina 8-12mm)

NUCENÝ ODVOD VZDUCHU (m^3/h)

realizované části

POZNÁMKY

- Při montáži je nutno dbát předpisů výrobce!
- odvod kondenzátu bude proveden do kanalizace
- prostupy VZT přes požárně dělící konstrukce budou opatřeny požárními ucpávkami

Zodp. projektant	Vypracoval	Kontroloval	
Ing.Arch. Soňa Křibalová	Ing. David Robotka	Ing. David Robotka	Ing. David Robotka Náměstí 6 594 42 Měřín email: david@robotka.cz
Investor: Město Velké Meziříčí, Radnická 29/1, 59401 Velké Meziříčí			

Akce: PŘÍSTAVBA MŠ LHOTKY obec Lhotky, p.č. st.100, k.ú. Lhotky u Velkého Meziříčí	Číslo zakázky	252024
	Datum	02/2024
	Formát	2 A4
	Účel	DUR+DSP
	Měřítko	1:50
Obsah: VZDUCHOTECHNIKA PŮDORYS 1.NP	Číslo výkresu D 1.4.3.2	Číslo kopie