


PŮDORYS 1.PP

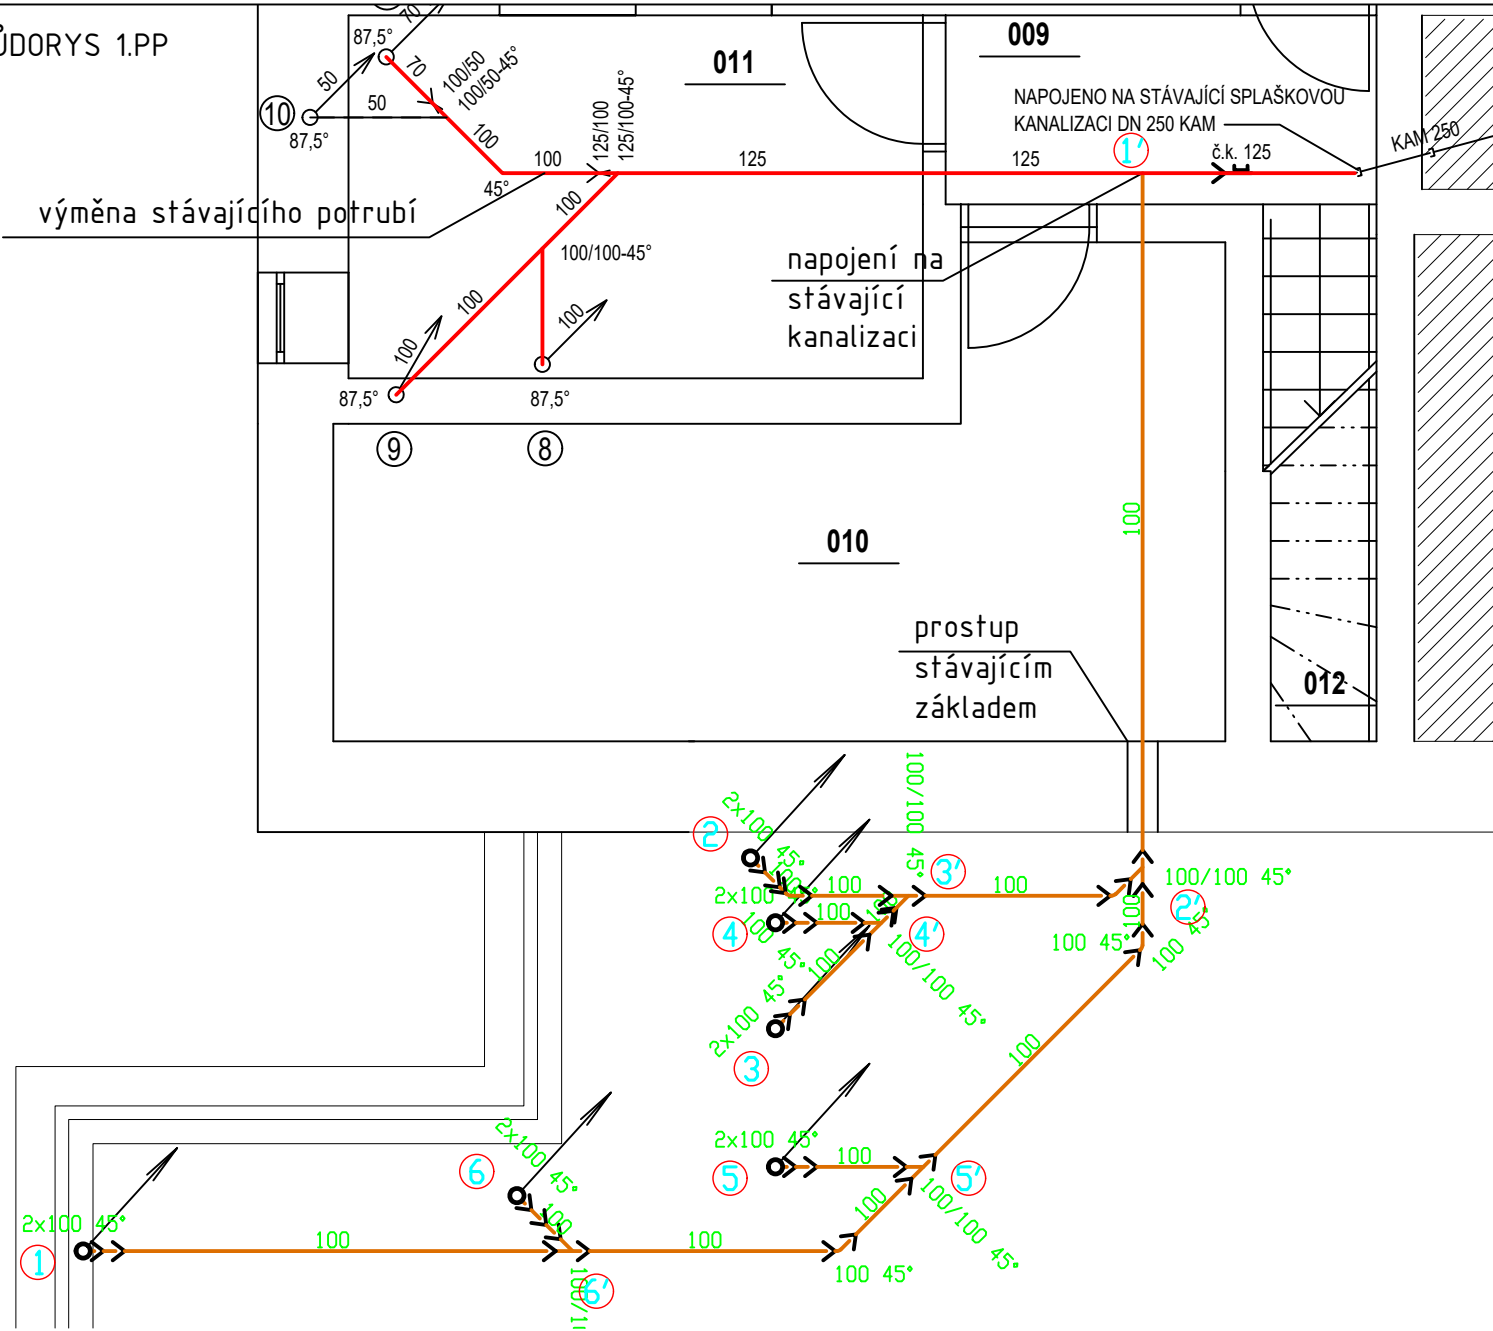

LEGENDA POTRUBÍ

POTRUBÍ SPLAŠKOVÉ KANALIZACE PLASTOVÉ  
PŘIPOJOVACÍ,SVODNÉ A VĚTRACÍ POTRUBÍ - HT SYSTÉM  
SVODNÉ LEŽATÉ POTRUBÍ - KG SYSTÉM

LEGENDA OZNAČENÍ


STOUPACÍ POTRUBÍ SPLAŠKOVÉ KANALIZACE

Poznámka:  
STOUPACÍ POTRUBÍ 1 ODVĚTRÁNO NAD STŘECHU  
A ZAKONČENO VĚTRACÍ HLAVICÍ

LEGENDA MÍSTNOSTÍ:


OZN.	NÁZEV MÍSTNOSTI	PLOCHA [m²]
1.25	ZÁDVEŘÍ / ŠATNA	15,57
1.26	WC – M	2,65
1.27	WC – D	4,35
1.28	JÍDELNA	45,48
CELKEM		68,05

PŮDORYS 1.NP

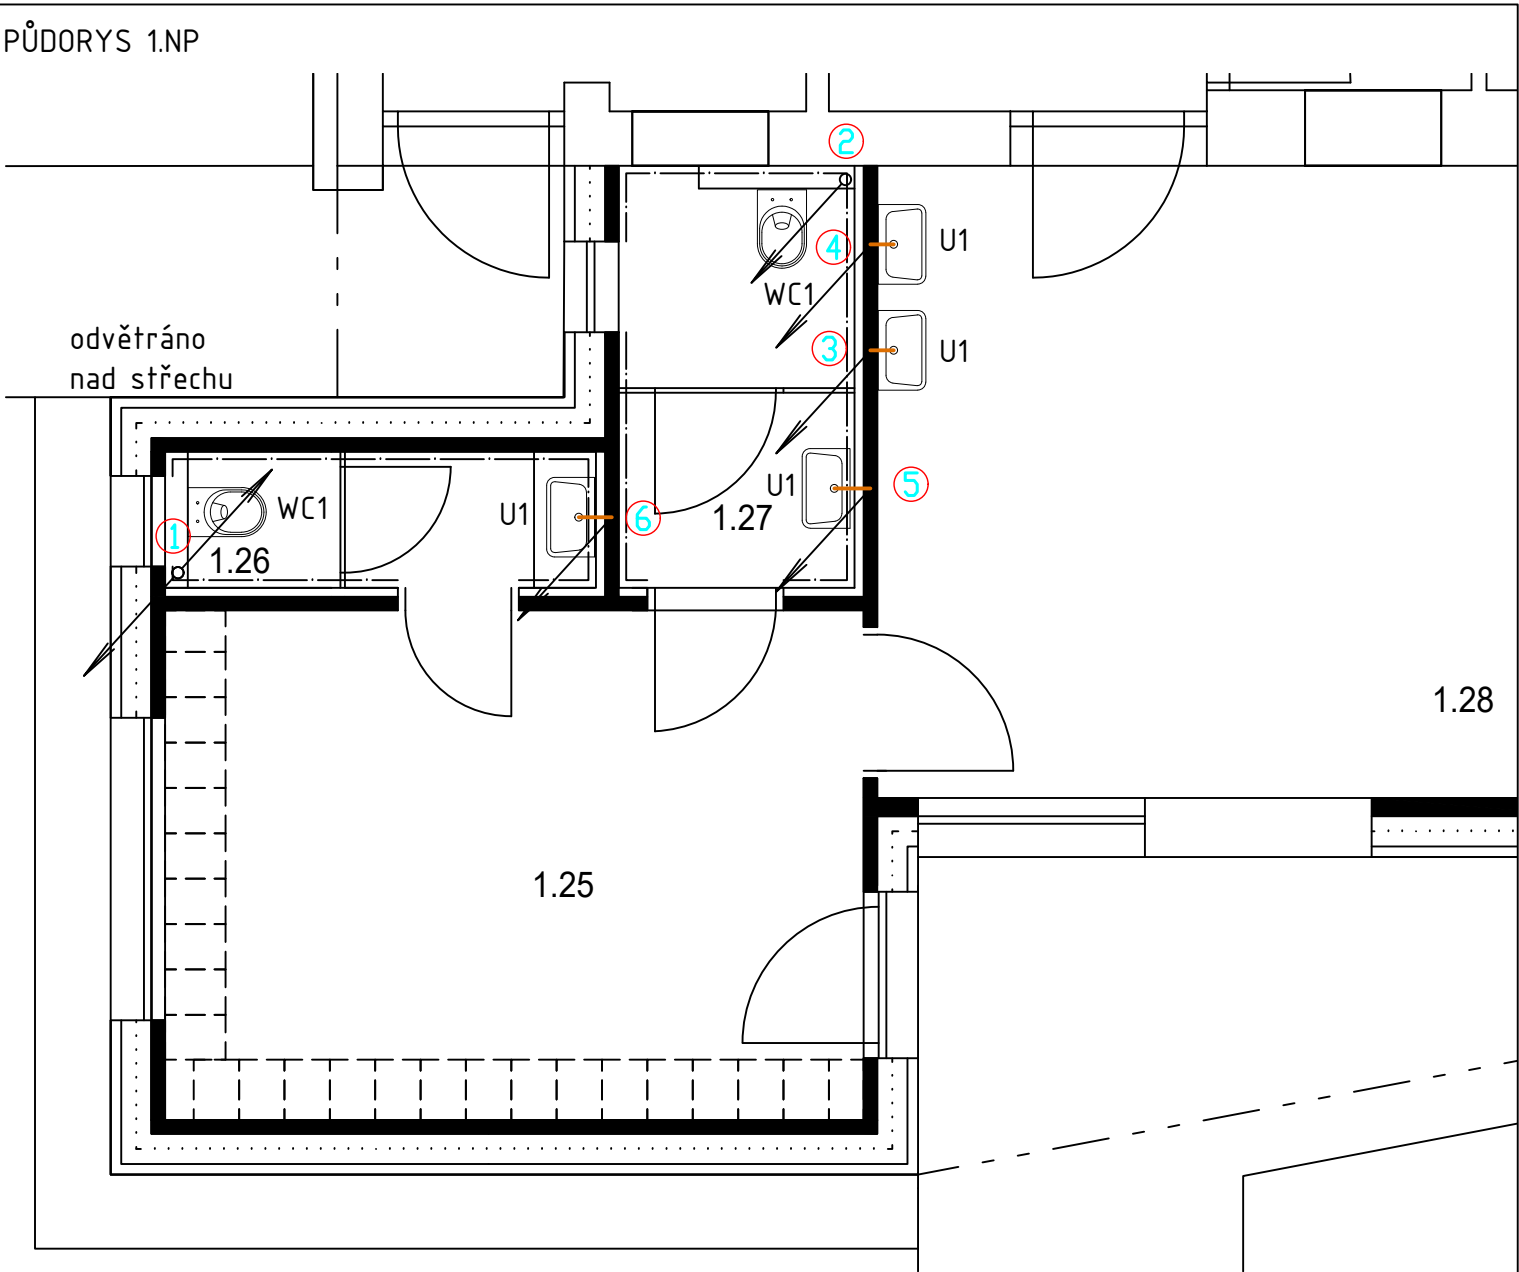


LEGENDA ZAŘIZOVACÍCH PŘEDMĚTŮ

ZNAČKA	POPIS SESTAVY	POČET
WC 1	ZÁCHODOVÁ MÍSA KERAMICKÁ ZÁVĚSNÁ BÍLÁ S HLUBOKÝM SPLACHOVÁNÍM V PROVEDENÍ PRO DĚTI INSTALAČNÍ PRVEK PRO ZÁVĚSNOU ZÁCHODOVOU MÍSU OVLÁDACÍ TLAČÍTKO K INSTALAČNÍMU PRVKU, ZÁCHODOVÉ SEDÁTKO PLAST. BÍLÉ	2
U 1	UMYVADLO KERAMICKÉ BÍLÉ, š.= 55cm - DĚTSKÉ ZÁPACHOVÁ UZÁVĚRKA UMYVADLOVÁ PLASTOVÁ BÍLÁ BATERIE UMYVADLOVÁ STOJÁNKOVÁ - CHROM	4

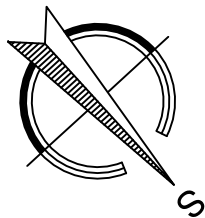

Zodp. projektant Ing.Arch. Soňa Křibalová	Vypracoval Ing. David Robotka	Kontroloval Ing. David Robotka	Ing. David Robotka Náměstí 6 594 42 Měřín email: david@robotka.cz	
Investor: Město Velké Meziříčí, Radnická 29/1, 59401 Velké Meziříčí			Číslo zakázky	252024
Akce: PŘÍSTAVBA MŠ LHOTKY obec Lhotky, p.č. st.100, k.ú. Lhotky u Velkého Meziříčí			Datum	02/2024
			Formát	2 A4
			Účel	DUR+DSP
			Měřítko	1:50
Obsah: ZDRAVOTNĚ TECHNICKÉ INSTALACE VNITŘNÍ KANALIZACE			Číslo výkresu D 1.4.1.2	Číslo kopie

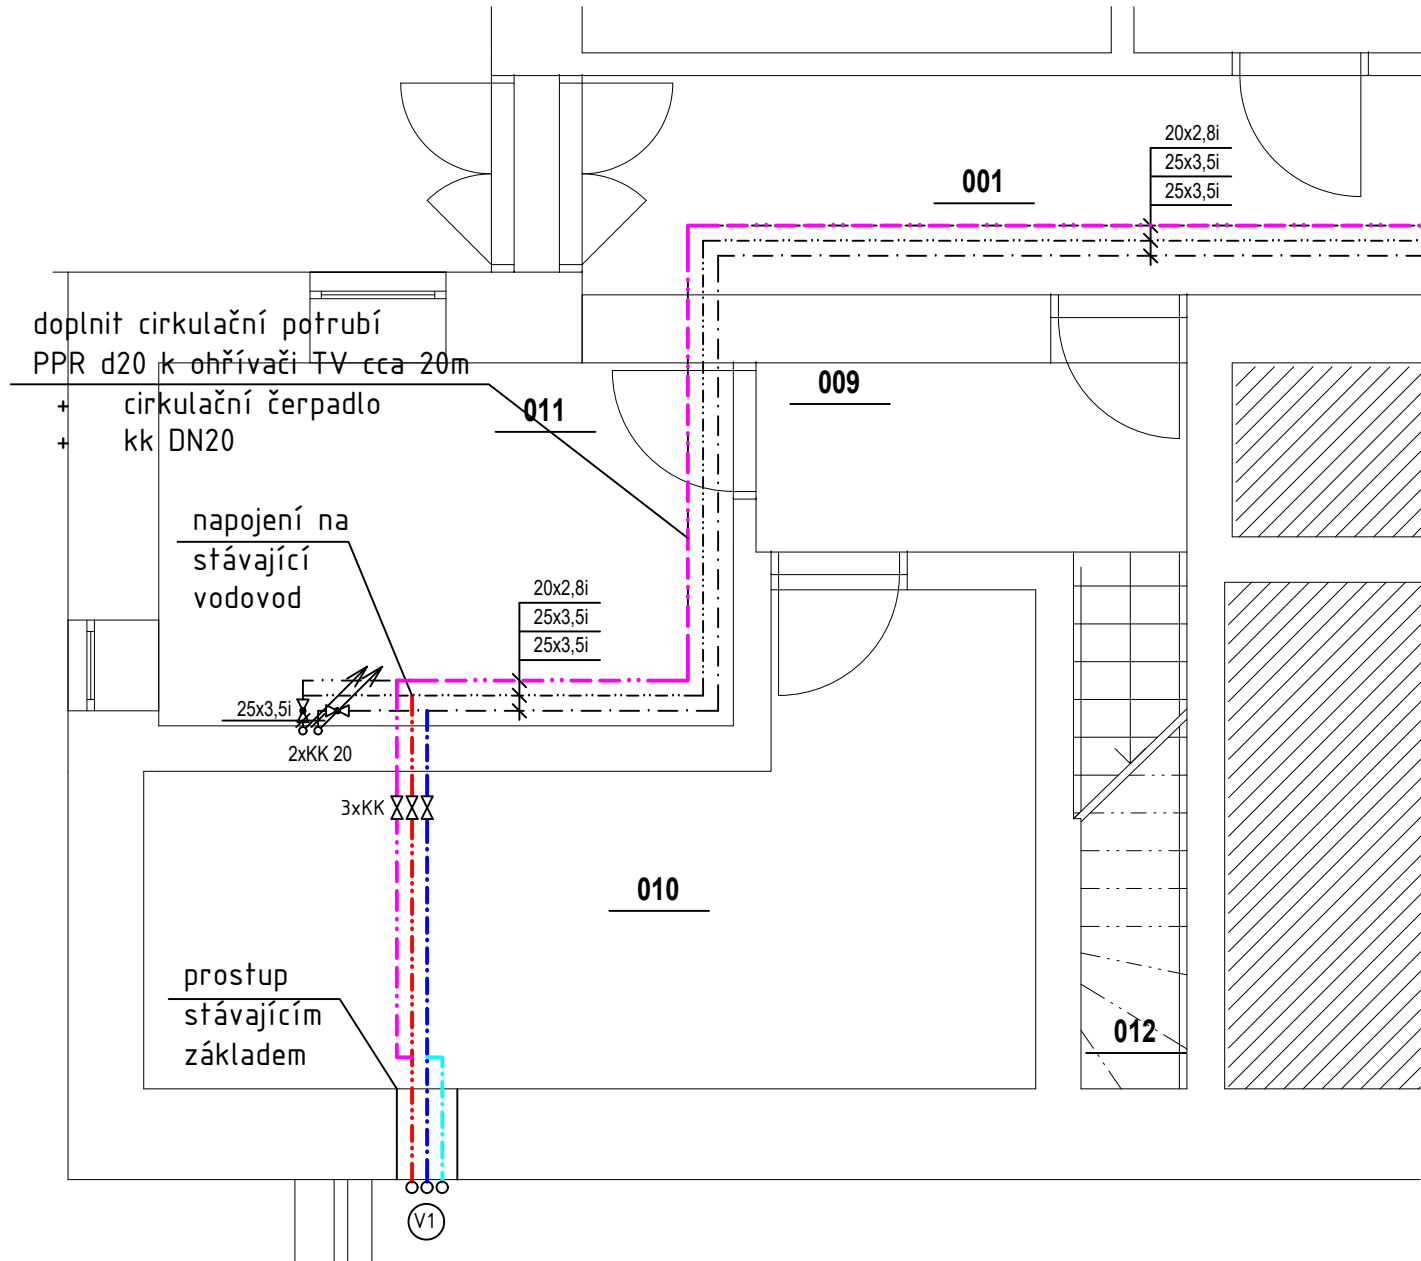

## LEGENDA POTRUBÍ


- STUDENÁ VODA - PPRCT
- TEPLÁ VODA - PPRCT
- CIRKULACE TEPLÉ VODY - PPRCT
- TEPLÁ VODA MÍCHANÁ - PPRCT
- STUDENÁ VODA UŽITKOVÁ - PPRCT

## LEGENDA OZNAČENÍ

- KK - KULOVÝ KOHOUT
- TSV - TERMOSKOPIKÝ SKUPINOVÝ VENTIL  
NASTAVEN NA max. TEPLOTU 37°C


## LEGENDA MÍSTNOSTÍ:

OZN.	NÁZEV MÍSTNOSTI	PLOCHA [m²]
1.25	ZÁDVEŘÍ / ŠATNA	15,57
1.26	WC - M	2,65
1.27	WC - D	4,35
1.28	JÍDELNA	45,48
CELKEM		68,05

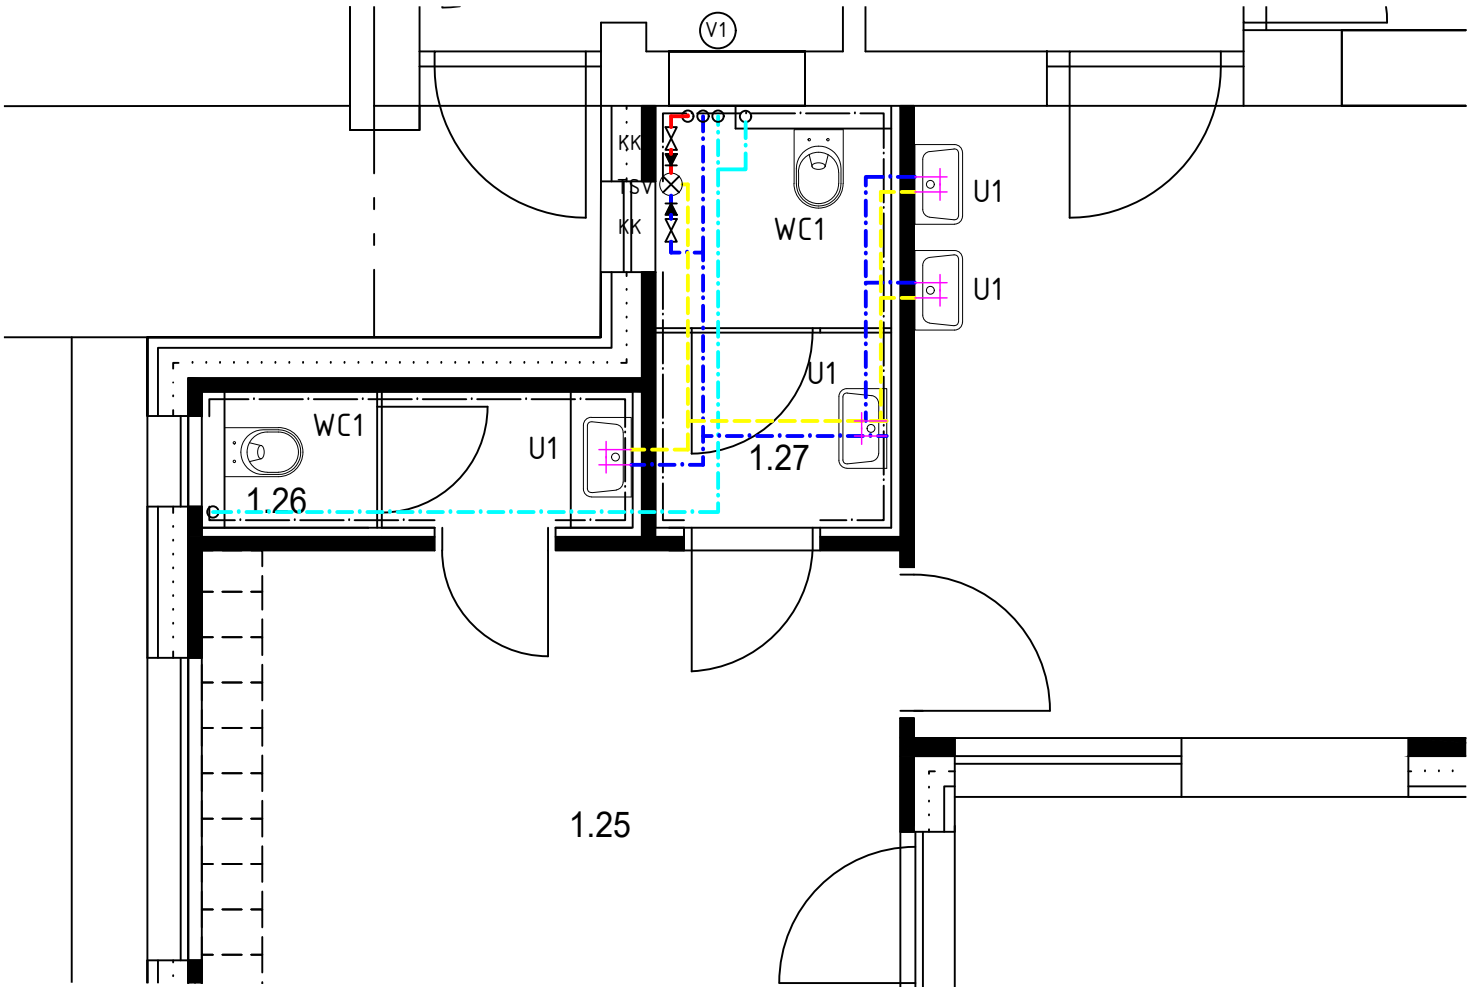


## LEGENDA ZAŘIZOVACÍCH PŘEDMĚTŮ

ZNAČKA	POPIS SESTAVY	POČET
WC 1	ZÁCHODOVÁ MÍSA KERAMICKÁ ZÁVĚSNÁ BÍLÁ S HLUBOKÝM SPLACHOVÁNÍM V PROVEDENÍ PRO DĚTI INSTALAČNÍ PRVEK PRO ZÁVĚSNOU ZÁCHODOVOU MÍSU OVLÁDACÍ TLAČÍTKO K INSTALAČNÍMU PRVKU, ZÁCHODOVÉ SEDÁTKO PLAST. BÍLÉ	2
U 1	UMYVADLO KERAMICKÉ BÍLÉ, š.= 55cm - DĚTSKÉ ZÁPACHOVÁ UZÁVĚRKA UMYVADLOVÁ PLASTOVÁ BÍLÁ BATERIE UMYVADLOVÁ STOJÁNKOVÁ - CHROM	4

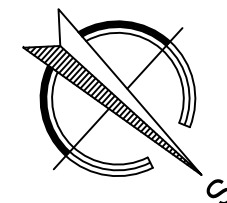

Zodp. projektant Ing.Arch. Soňa Křibalová	Vypracoval Ing. David Robotka	Kontroloval Ing. David Robotka	Ing. David Robotka Náměstí 6 594 42 Měřín email: david@robotka.cz	
Investor: Město Velké Meziříčí, Radnická 29/1, 59401 Velké Meziříčí			Číslo zakázky	252024
Akce: PŘÍSTAVBA MŠ LHOTKY obec Lhotky, p.č. st.100, k.ú. Lhotky u Velkého Meziříčí			Datum	02/2024
			Formát	2 A4
			Účel	DUR+DSP
			Měřítko	1:50
Obsah: ZDRAVOTNĚ TECHNICKÉ INSTALACE VNITŘNÍ VODOVOD			Číslo výkresu D 1.4.1.3	Číslo kopie

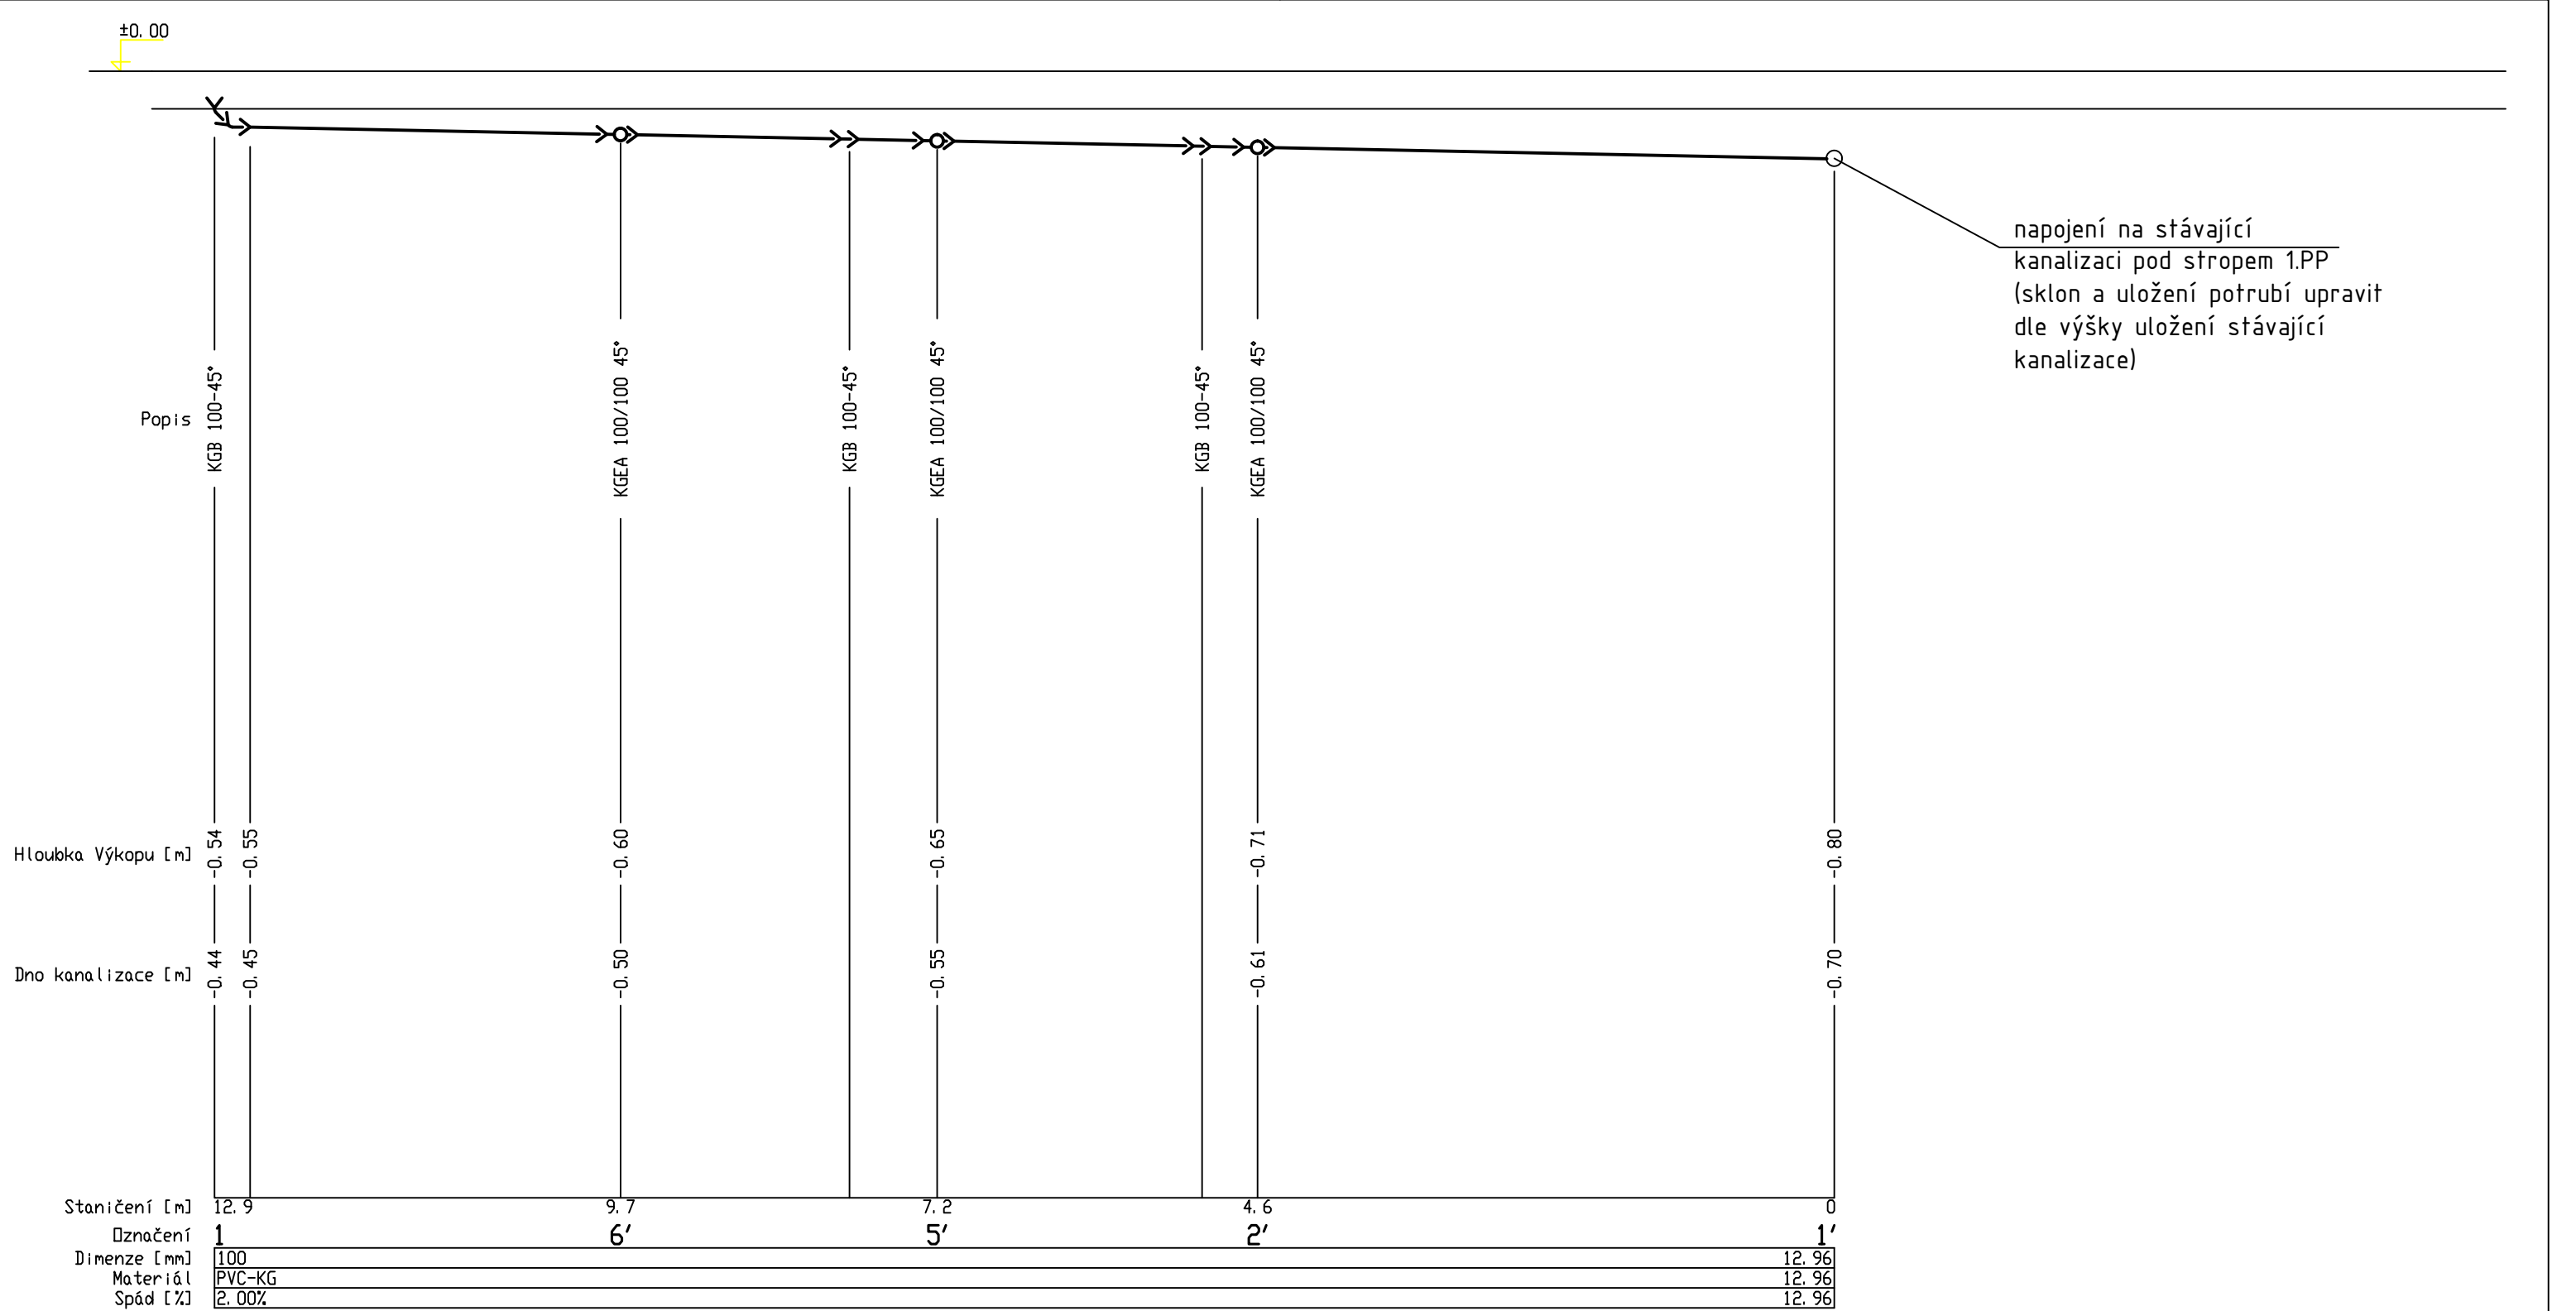


## LEGENDA POTRUBÍ

- POTRUBÍ SPLAŠKOVÉ KANALIZACE PLASTOVÉ  
PŘIPOJOVACÍ,SVODNÉ A VĚTRACÍ POTRUBÍ - HT SYSTÉM  
SVODNÉ LEŽATÉ POTRUBÍ - KG SYSTÉM

## LEGENDA OZNAČENÍ

- 1 STOUPACÍ POTRUBÍ SPLAŠKOVÉ KANALIZACE

Poznámka:  
STOUPACÍ POTRUBÍ 1 ODVĚTRÁNO NAD STŘECHU  
A ZAKONČENO VĚTRACÍ HLAVICÍ

Zodp. projektant	Vypracoval	Kontroloval	Ing. David Robotka Náměstí 6 594 42 Měřín email: david@robotka.cz	
Ing.Arch. Soňa Křibalová	Ing. David Robotka	Ing. David Robotka		
				
Investor: Město Velké Meziříčí, Radnická 29/1, 59401 Velké Meziříčí				
Akce: PŘÍSTAVBA MŠ LHOTKY obec Lhotky, p.č. st.100, k.ú. Lhotky u Velkého Meziříčí			Číslo zakázky	252024
			Datum	02/2024
			Formát	2 A4
			Účel	DUR+DSP
			Měřítko	1:50
Obsah: ZDRAVOTNĚ TECHNICKÉ INSTALACE VNITŘNÍ KANALIZACE-PODÉLNÝ PROFIL 1-1'			Číslo výkresu D 1.4.1.4	Číslo kopie