




POHLED JIŽNÍ

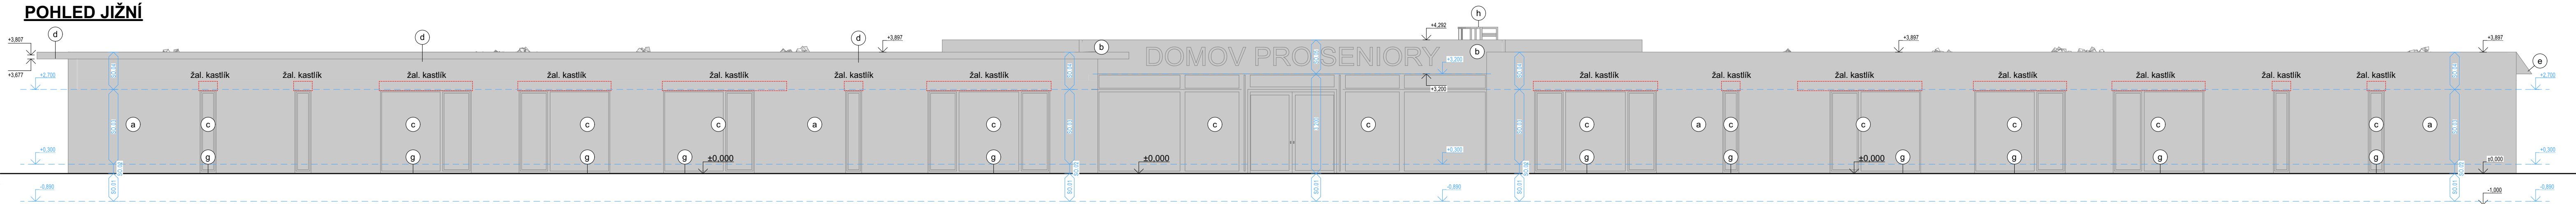


POHLED SEVERNÍ

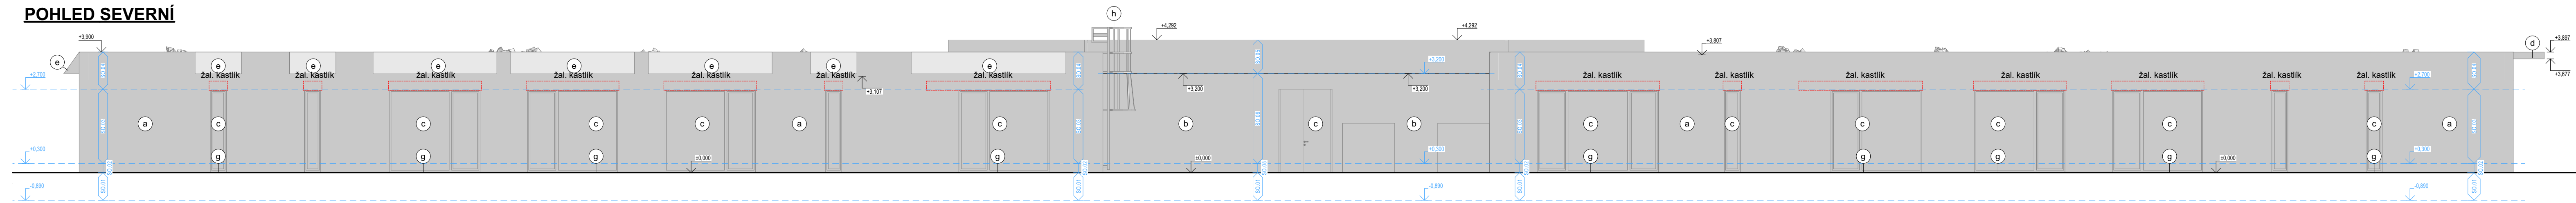


POHLED JIŽNÍ VNITŘNÍ

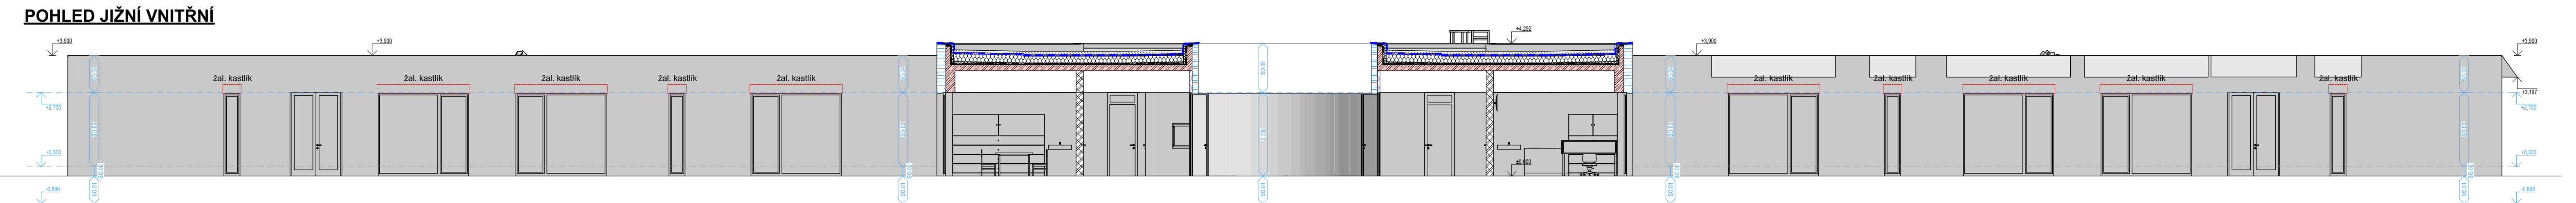


POHLED SEVERNÍ VNITŘNÍ

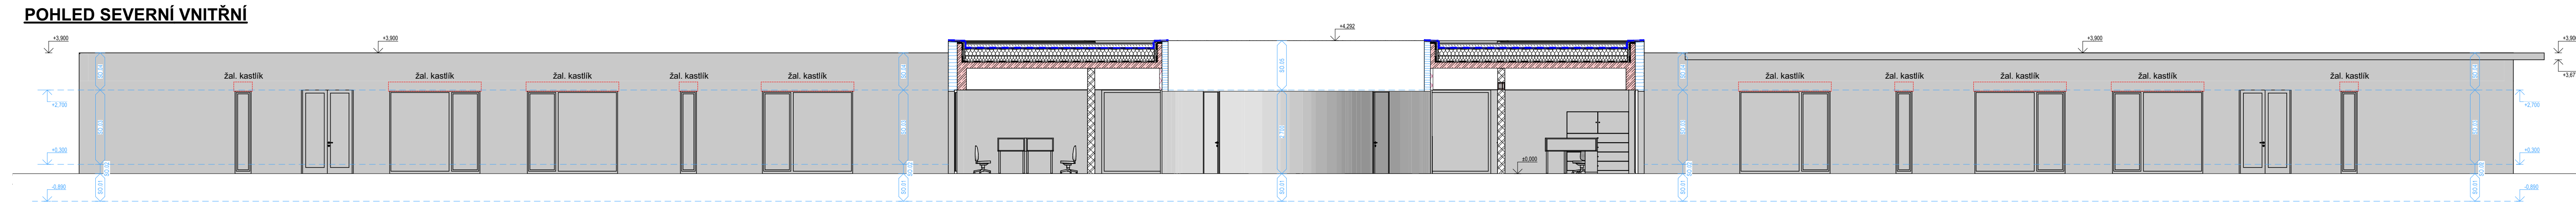

POHLED VÝCHODNÍ

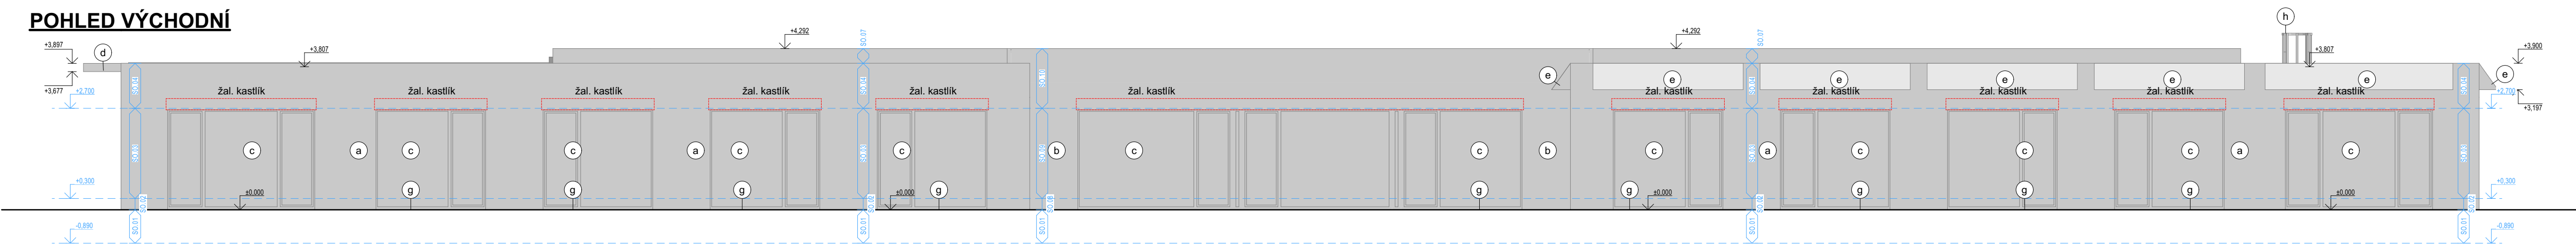

POHLED ZÁPADNÍ

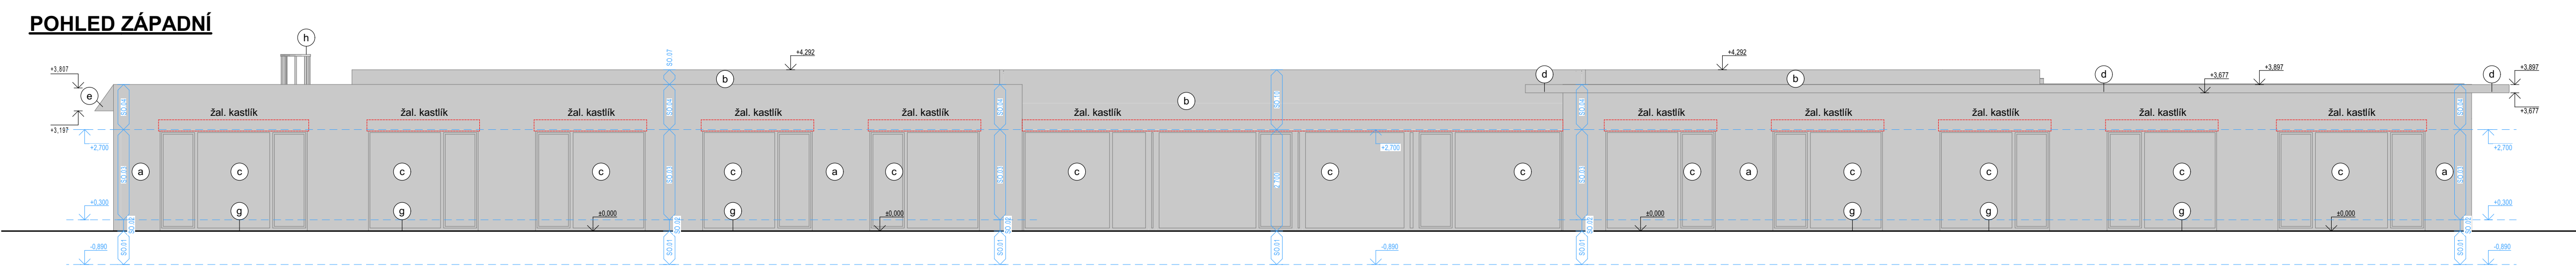

LEGENDA POVRCHŮ

- a CHIHELNÝ OBKLAD - BARVA ČERVENÁ, SPÁROREZ VIZ. SCHEMA DOMÁCNOSTI
- b CHIHELNÝ OBKLAD - BARVA ANTRACITOVÁ, SPÁROREZ VIZ. SCHEMA CENTRALNÍ ČÁSTI
- c VÝPLNĚ OTVORŮ HLINÍKOVÉ - VNĚJŠÍ ODTÍN RÁMU RAL DLE VÝPSU
- d STÍNICÍ ŘÍMSA S OTVORY - CHIHELNÝ OBKLAD - BARVA ČERVENÁ
- e STÍNICÍ STRÍŠKA - CHIHELNÝ OBKLAD - BARVA ČERVENÁ
- f VYPUŠTĚNO
- g PARAPETY SKRYTÉ OPLECHOVÁNÍ - TERASA Z DLAŽBY
- h ZÁMEČNICKÉ VÝROBKY - ŽÁROVĚ ZINKOVANÁ OCEĽ

BARVNÉ A MATERIÁLOVÉ PROVEDENÍ JEDNOTLIVÝCH PRVKŮ MUSÍ BYT PŘED REALIZACÍ ODZKORKOVÁNO A ODSOULASENO GENERALNÍM PROJEKTANTEM A INVESTOREM!

PROJEKT: Domov pro seniory, Nový Bydžov			
LOKALITA: k. ú. Nový Bydžov, 707163	STAVEBNÍK: Město Nový Bydžov Masarykova náměstí 1, 504 01 Nový Bydžov	ZPRACOVATEL: Bc. Alina Fornaleva	
ZPRACOVATEL DOKUMENTACE: Architektura s.r.o. Výkres 11421/15, Praha 4 - Křiž, 140 00 IČO 28505525	GENERALNÍ PROJEKTANT: Architektura s.r.o. Ing. arch. David Kraus tel. +420 777 117 575, kraus@archi.cz AUTORIZOVANÝ ARCHITEKT ČKA 2942	ZPRACOVATEL: Ing. Pavel Ježek pavel.jezek@projection.cz	
ZPRACOVATEL DÍLOČÍ ČÁSTI DOKUMENTACE: Projection s.r.o. Antonína Kopeckého 151 549 22 Nový Hradec IČO 28505525	ZODPOVĚDNÝ PROJEKTANT: Ing. Pavel Ježek pavel.jezek@projection.cz ČKAJIT: 0602160	ZPRACOVATEL: Jindřich Pavlík jindrich.pavlik@projection.cz	
OBJEKT: S0.01 - Domov pro seniory	STUPEŇ: DPS PROFESE: Architektonicko stavební řešení	DATUM: 14.02.2023	VERZE/REVIZE:
VÝKRES:		FORMÁT: 1:100, 1:50	ČÍSLO VÝKRESU: D.1.1.10
Pohledy KZS		ČÍSLO PARE:	