



PŮDORYS

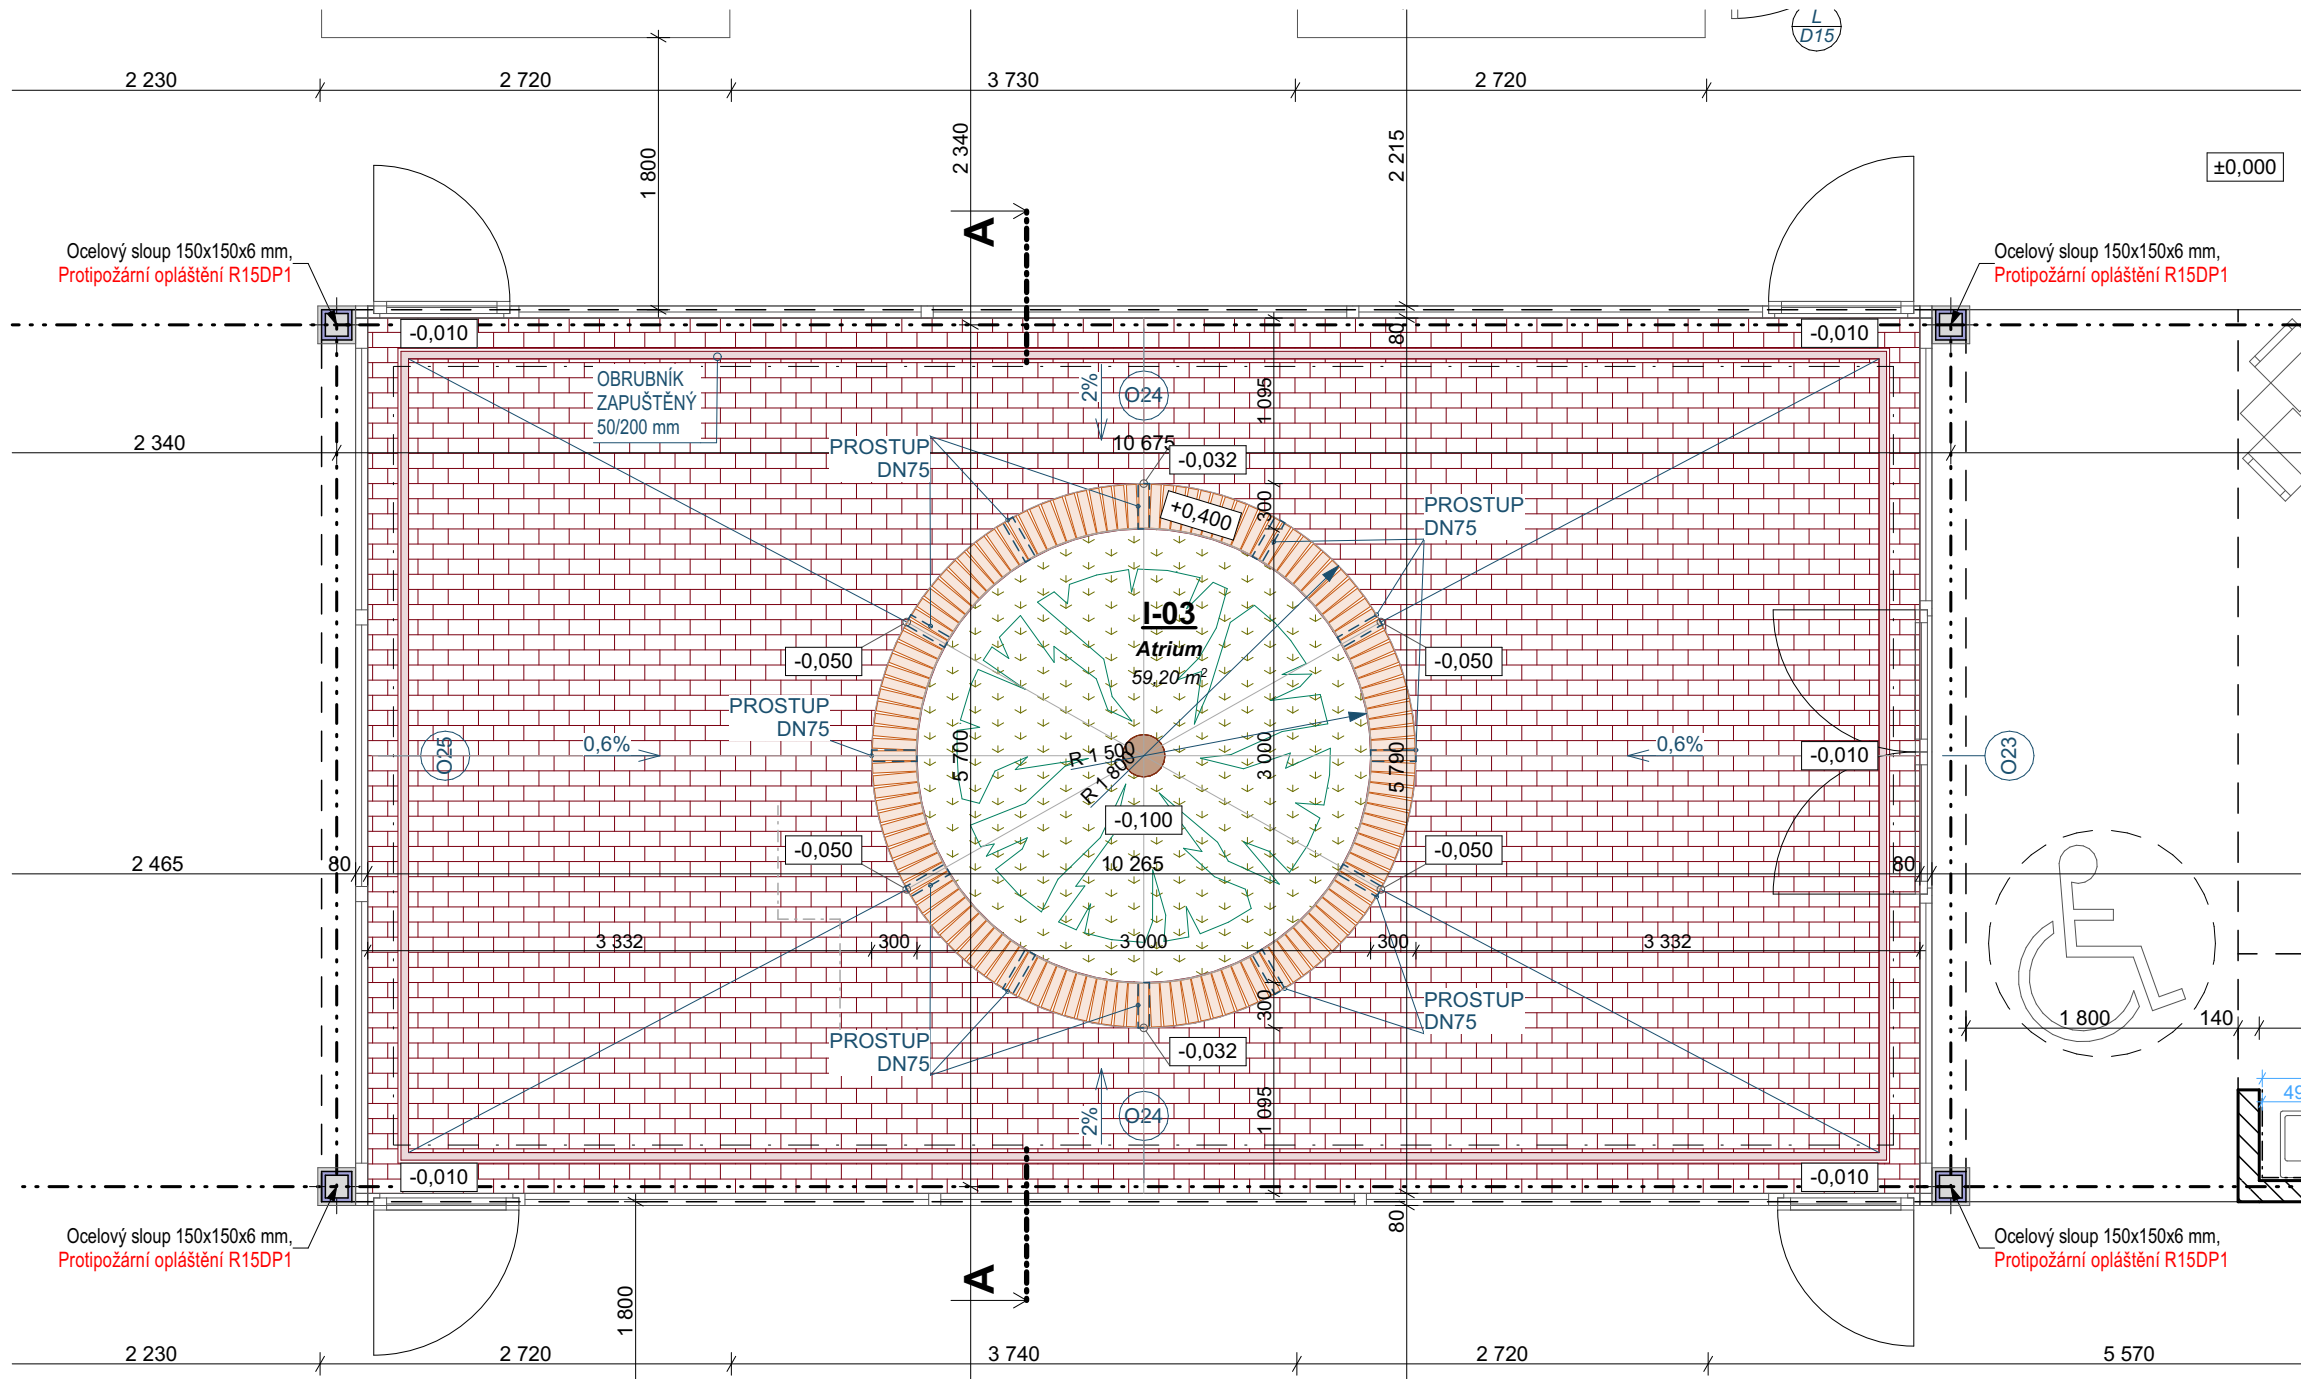


ŘEZ A-A

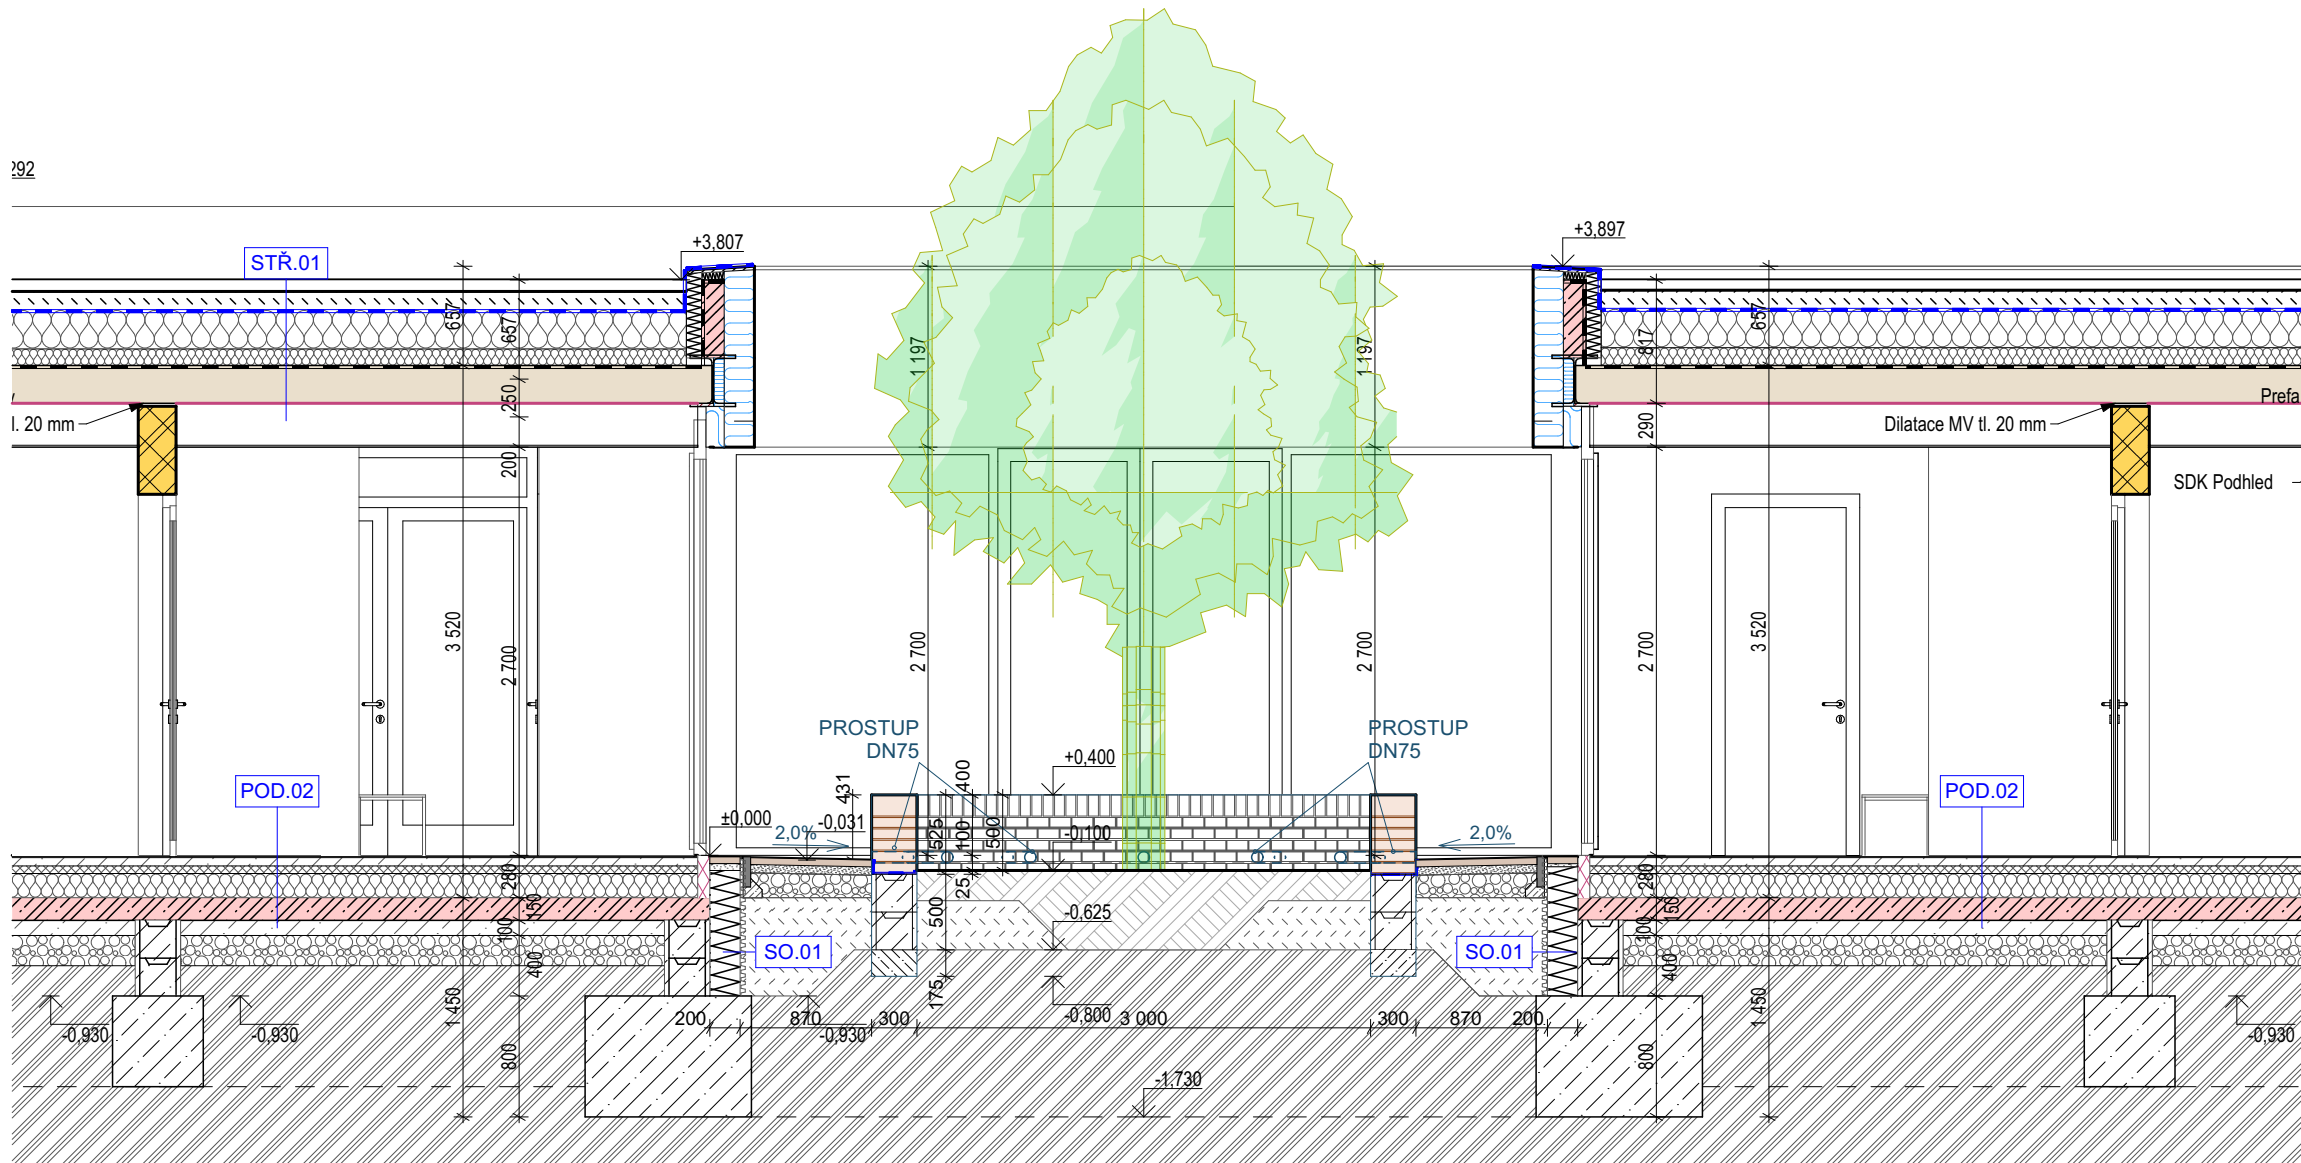

LEGENDA MATERIÁLŮ


VNĚJŠÍ NENOSNÉ ZDIVO

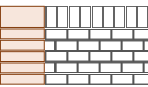

VNĚJŠÍ ZDIVO Z CIHEL LÍCOVÝCH PLNÝCH, P10 NA MALTU MC 5  
- REZNÉ POHLEDOVÉ PROVEDENÍ SE SPÁROVÁNÍM  
- TL. ZDIVA 290 mm BEZ OMÍTEK  
- CIHLA PLNÁ LÍCOVÁ 290x140x65 mm  
- VYKLÁDANO DO KRUHU (VNĚJŠÍ r = 1,8 m)  
- VÝŠKA 450 mm (SEZENÍ)




BETONOVÉ TVAROVKY ZTRACENÉHO BEDNĚNÍ  
- TL. 300 mm  
- ZTRACENÉ BEDNĚNÍ - 500x300x250 mm  
- VÝPLŇOVÝ BETON C20/25 XC2  
- VYZTUŽENO - OCEL B500B ØR8, ØR10

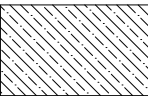

PROSTÝ BETON  
- ŠÍŘKA 300 mm  
- ZALOŽENÍ TL. 175 mm  
- BETON C20/25

OSTATNÍ

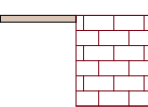


POCHOZÍ CIHLOVÁ DLAŽBA  
- BARVA CIHLOVÁ, POKLÁDKA NA VÁZBU  
- do interiéru i exteriéru, pevnost v tlaku 30 MPa  
- délka 200 mm, šířka 100 mm, výška 52 mm,  
- spotřeba 48 ks/m², hmotnost 2 kg




BETONOVÝ OBRUBNÍK ZÁHONOVÝ  
- BARVA ČERVENÁ  
- šířka 50 mm, výška 200 mm



ZEMINA  
- V MOCNOSTI MIN. 200 mm  
- PRO VÝSADBU STROMŮ Ø 1,0 m HL. min. 0,5 m

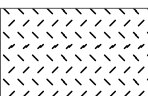

HUTNĚNÉ NÁSPYPY

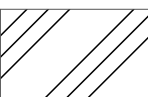

ROSTLÝ TERÉN



HYDROIZOLACE - ASFALTOVÝ PÁS SBS MODIFIKOVANÝ  
- PROVEDENO NA ZTRACENÉ BEDNĚNÍ




PROSTUP DN75  
- PLASTOVÁ TRUBKA HT DN

VZOR ZDĚNÉ LAVIČKY



VÝZTUŽ ZTR. BEDNĚNÍ

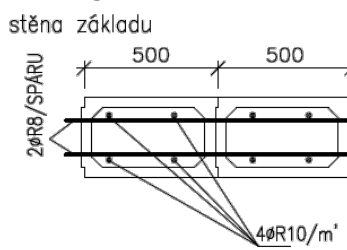

POZNÁMKY

- TOTOŽNÉ PROVEDENÍ VE VŠECH ČTYŘECH ÁTRIÍCH (I-03; II-03; III-03; IV-03) - 59,0 m²
- ZDĚNÍ Z LÍCOVÝCH CIHEL SE SPÁROVÁNÍM V POHLEDOVÉM PROVEDENÍ
- ZDĚNÁ LAVIČKA ZALOŽENA NA ZTRACENÉM BEDNĚNÍ TL. 300 mm S DOPLNĚNOU HYDROIZLACÍ
- HORNÍ ŠÁR UKONČUJÍCÍ ZDĚNÉ SEZENÍ PROVEDEN Z CIHEL NA VÝŠKU (140 mm)
- POCHOZÍ DLAŽBA SPÁDOVANÍ K VNITŘNÍMU KRUHU ZDĚNÉ LAVIČKY
- ZDĚNÁ LAVIČKA DOPLNĚNA O PROSTUPY DN75 (PO OBVODU A 30°) PRO ODVOD VODY

|   |   |                                                                 |                  |
|---|---|-----------------------------------------------------------------|------------------|
| PROJEKT:<br>Domov pro seniory, Nový Bydžov                                                                                   |   |                                                                 |                  |
| LOKALITA:<br>k. ú. Nový Bydžov, 707163                                                                                       | STAVEBNÍK:<br>Město Nový Bydžov<br>Masarykovo náměstí 1, 504 01 Nový Bydžov                                                                        |                                                                 |                  |
| ZPRACOVATEL DOKUMENTACE:<br>Architektura s.r.o.<br>Vikova 1142/15,<br>Praha 4 – Krč, 140 00<br>IČO 26505525                  | GENERÁLNÍ PROJEKTANT:<br>Architektura s.r.o.<br>Ing. arch. David Kraus<br>tel. +420 777 117 575, kraus@archi.cz<br>AUTORIZOVANÝ ARCHITEKT ČKA 2942 | ZPRACOVAL:<br>Bc. Alina Fornaleva                               |                  |
| ZPRACOVATEL DÍLEČÍ ČÁSTI DOKUMENTACE:<br>PROJECTICON s.r.o.<br>Antonína Kopeckého 151<br>549 22 Nový Hrádek<br>IČO: 28809459 | ZODPOVĚDNÝ PROJEKTANT:<br>Ing. Pavel Ježek<br>pavel.jezek@projecticon.cz<br>ČKAIT: 0602160                                                         | ZPRACOVAL:<br>Jindřich Pavlík<br>jindrich.pavlik@projecticon.cz |                  |
| OBJEKT:<br>SO.01 - Domov pro seniory                                                                                         | STUPEŇ:<br>DPS   | DATUM:<br>14.11.2022                                            | VERZE/REVIZE:    |
|   | PROFESE:<br>Architektonicko stavební řešení   | FORMÁT:                                                         | MĚŘÍTKO:<br>1:50 |
| VÝKRES:<br>Átrium I-03, II-03, III-03, IV-03                                                                                 |   | ČÍSLO VÝKRESU:<br>D.1.1.18                                      | ČÍSLO PARÉ:      |