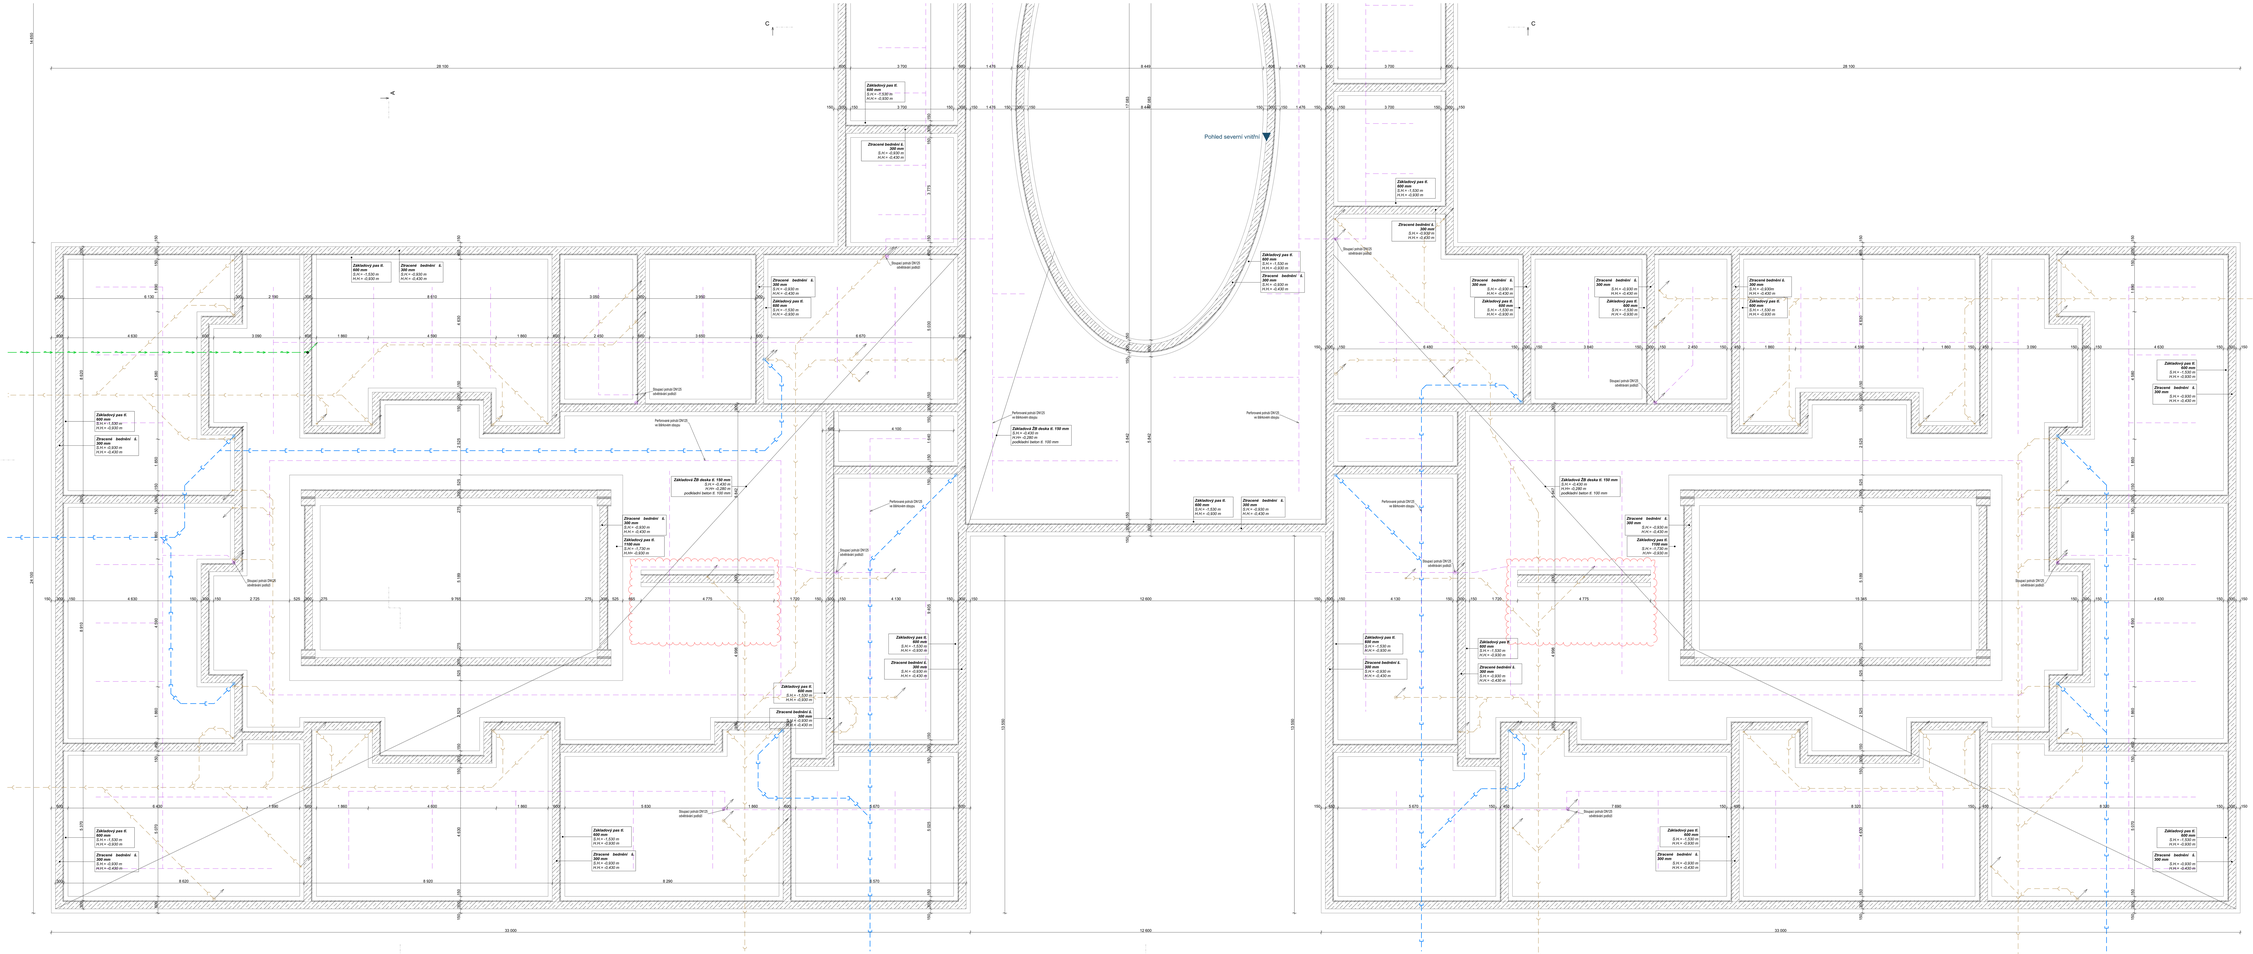

MATERIÁLY

BETON C16/20 X0 – základové pasy
C20/25 XC2 – výplň tvárnic ztraceného bednění
C20/25 XC2 – základová deska

OCEL B500B

POZNÁMKY

Z: 6/100-6/100 (KARI) – krytí min. 25mm

- K PŘEDLOŽENÍ ZÁKLADOVÉ SPÁRY BUDE PŘÍZNAK PREJEKTANT STAVBY, TECHNICKÝ DOZOR INVESTORA, PŘÍPADNĚ GEOBONITÉ SPOLEČNOST
- PREJEKTANT SI VYHRAZUJE PRÁVO NA ZMĚNU ZAKLÁDÁNÍ STAVBY V PŘÍPADĚ ZMĚNY PŘEDPOKLÁDANÝCH ZÁKLADOVÝCH POMĚRŮ , NUTNÉ POZDĚJŠÍ ZMĚNOVÉ ŘÍZENÍ PRO PROVEDENÍ VÝKOPOVÝCH PRACÍ
- PŘED ZAPOČETÍM ZEMNÍCH PRACÍ BUDOU VYTŮČENY VEŠKERÉ PODZEMNÍ SÍTĚ, VYTŮČENÍ PROVEDE JEJICH SPRÁVCI, SÍTĚ BUDOU V PRŮBĚHU DOKAČOVÁNÍ, OVĚŘENÍ JEJICH VEDENÍ BUDE PROVEDENO KOPANÝM SONDAMI, PŘI VÝKOPOVÝCH PRACÍCH JE NUTNÉ DODRŽOVAT STANOVENÉ DISTANCE
- V PŘÍPADĚ, ŽE PŘI VÝKOPOVÝCH PRACÍCH BUDOU NALEZENY DALŠÍ SÍTĚ, STAVBA NEPRODLENĚ KONTAKTUJE JEJICH PROVOZOVATELE/MAJITELE SPRÁVCE
- BUDE SLOHOVÁ VRSTVA SPÁNÉ V MOCNOSTI CCA 200mm, ZEMNINA BUDE POUŽITA K TERÉNNÍM ÚPRAVÁM, V PRŮBĚHU STAVBY BUDE NEJASOVÁNA V DEPONIÍCH PŘÍMO NA STAVBĚ
- ZÁKLADY JSOU NAVRŽENY NA ZEMINY PODLE PODMÍNEK ČSN EN 1997-1 - AS 1994
- PŘED ZÁKLADY BUDE ZÁKLADY PŘEKOPÁT ZPĚTNÝM NÁSYPEM TAK, ABY BYLA VŽDY DODRŽENA NEZÁVORNÁ HLOUBKA 900 mm OD ZÁKLADOVÉ SPÁRY
- PŘED BETONÁŽÍ ZÁKLADŮ NUTNÉ ZKONTROLOVAT LŮŽ ZÁKLADŮ - VEŠKERÉ PRVOCHYTY ZAMÁNÍ KOLOVÁNÍ ORNIČNÍCH ZÁ. PŘEDLOŽENÍ ZÁPIS PROTOKOLU PŘED BETONÁŽÍ
- PŘI ZÁKLADOVÁNÍ NA ZEMINĚ NEPŘIPUSTIT ZMĚNY VLHKOSTI ZEMINY PŘEDEVŠÍM ZVÝŠENÍ VLHKOSTI ZEMINY POTRUBÍ

SCHÉMA VYZTUŽOVÁNÍ BEDNÍCÍCH DÍLCŮ

- DO ZÁKLADOVÉ SPÁRY VLOŽIT ZEMNÍCÍ PŘÍZEK PAZU
- V KONTAKTNÍ PLOCHĚ SPÁRY VYTVOŘIT ZETNÁCTÝCH PRŮSTŘÍCÍ DŘÍVÁCÍHO PŘÍZEKU JE NAVRŽEN SYSTÉM DOVÉTÁNÍ PODLOŽÍ DLE POTŘEBY

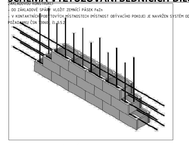

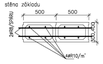

SCHÉMA KLADENÍ SÍTÍ

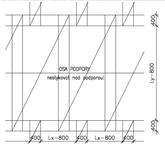

Stěna musí být vlastny tak, aby byl dostřen mřížování
přesah a díky nebyly víc než tři stěn v jedné vrstvě.
Horní síť nestýkavoá nad podporou!

ŘAZENÍ LISTŮ

LIST A

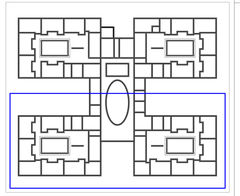

REVIZE 1 - 03.04.2023 - DOPLNĚNÍ ZÁKLADŮ POD STĚNU MEZI UPRAVOVANÝMI KUCHYŇKAMI

S

PROJEKT: **Domov pro seniory, Nový Bydžov**		
L.K. 2/1 k. ú. Nový Bydžov, 757163	STAVEBNÍK: Město Nový Bydžov Masarykovo nám. 1, 503 01 Nový Bydžov	
ZPRACOVATEL DOKUMENTACE: **Architektura s.r.o.** Ing. arch. David Kraus Plotová 1, 602 16 Brno IČO: 26909525	GENERÁLNÍ PROJEKTANT: Ing. arch. David Kraus Ing. arch. David Kraus tel.: +420 777 117 075, kraus@archi.cz AUTORIZOVANÝ ARCHITEKT ČKA 2642	ZPRACOVAL: Ing. Alois Pavelka
ZPRACOVATEL DILČÍ ČÁSTI DOKUMENTACE: **Architektura s.r.o.** Ing. arch. Jakub Pavelka Antonína Kasalické 701 198 00 Praha 9 IČO: 26909525	ZODPOVĚDNÝ PROJEKTANT: Jakub Pavelka jakub.pavelka@architekt.cz ČKAIT 0602192	ZPRACOVAL: Jakub Pavelka jakub.pavelka@architekt.cz
STAVBA: **SO.01 - Domov pro seniory**	STUPEŇ: DSP ČÁST: **Architektonicko stavební řešení**	DATUM: 03.04.2023 FORMÁT: 23y 4n	ZMĚNA/REVIZE: 1 MĚŘÍTKO: 1:50
VÝKRES: **Půdorys základů - List A**		ČÍSLO VÝKRESU: **D.1.1.2.R1**	ČÍSLO LISTU: