
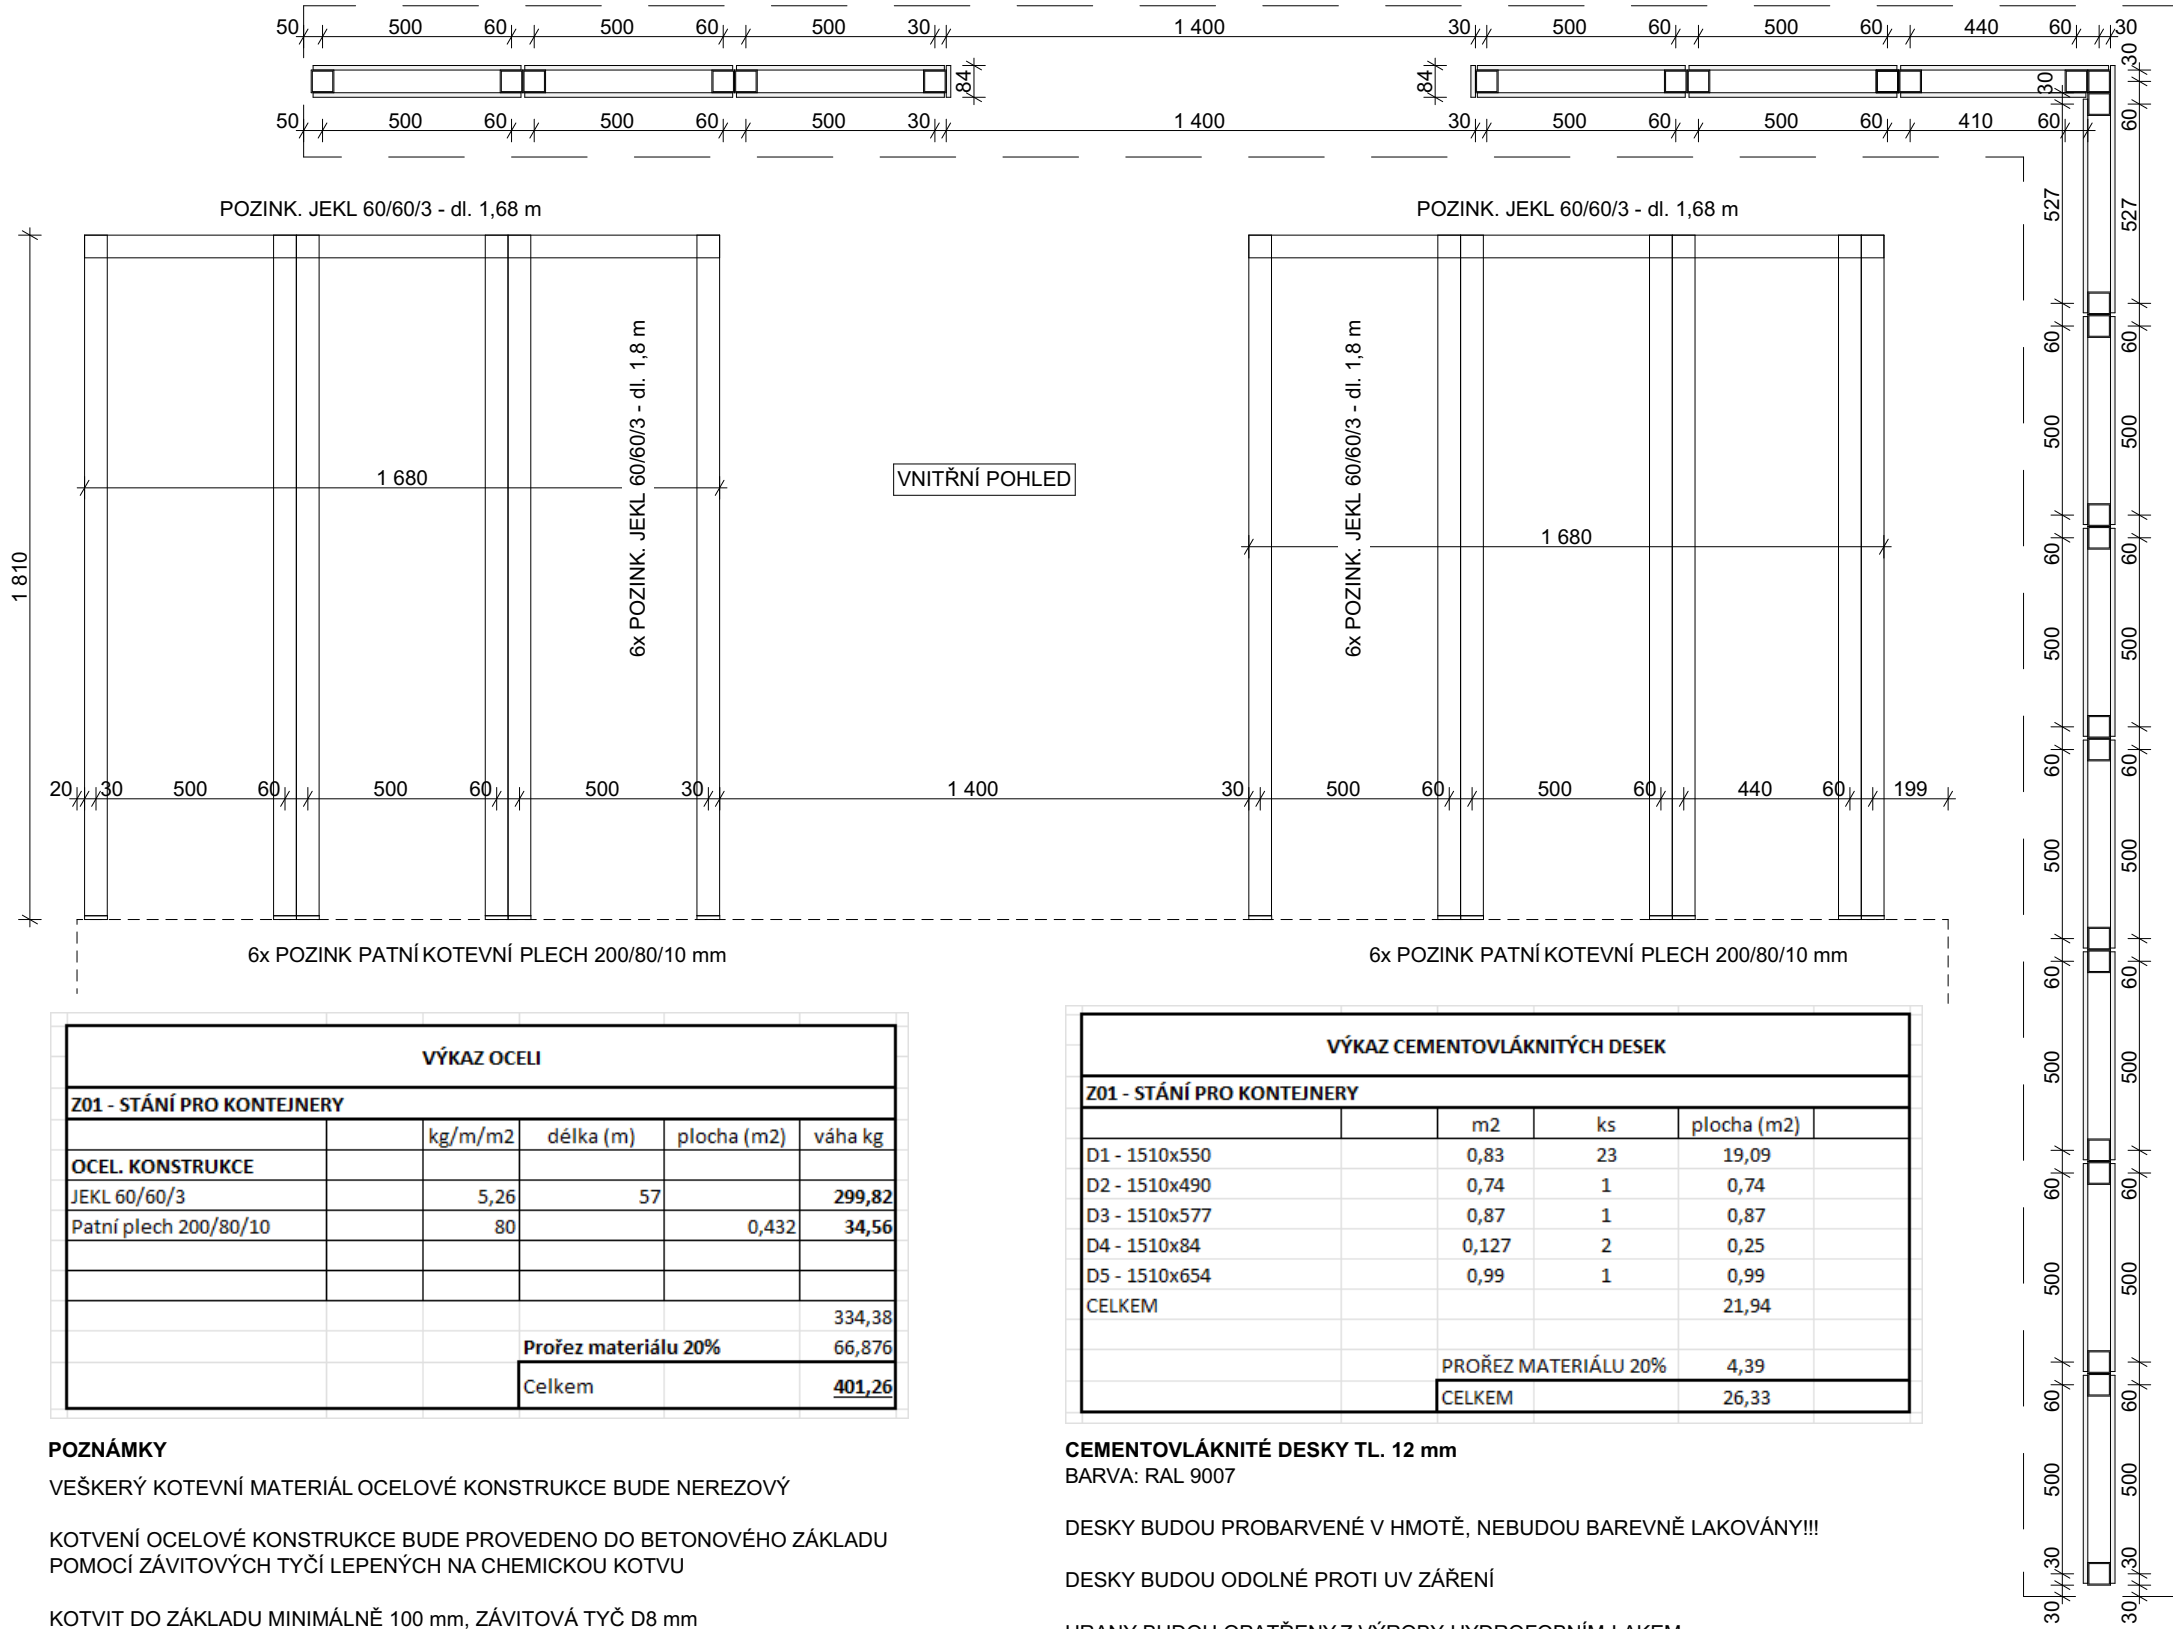


PROJEKT: Domov pro seniory, Nový Bydžov			
LOKALITA: k. ú. Nový Bydžov, 707163		STAVEBNÍK: Město Nový Bydžov Masarykovo náměstí 1, 504 01 Nový Bydžov	
ZPRACOVATEL DOKUMENTACE: Architektura s.r.o. Vikova 1142/15, Praha 4 – Krč, 140 00 IČO 26505525		GENERÁLNÍ PROJEKTANT: Architektura s.r.o. Ing. arch. David Kraus tel. +420 777 117 575, kraus@archi.cz AUTORIZOVANÝ ARCHITEKT ČKA 2942	
ZPRACOVATEL DÍLČÍ ČÁSTI DOKUMENTACE: PROJECTICON s.r.o. PROJEKČNÍ A KONZULTAČNÍ KANCELÁŘ Projecticon s.r.o. Antonína Kopecského 151 549 22 Nový Hrádek IČO: 28809459		ZODPOVĚDNÝ PROJEKTANT: Ing. Pavel Ježek pavel.jezek@projecticon.cz ČKAIT: 0602160	
OBJEKT: S0.01 – Domov pro seniory		STUPEŇ: DPS	DATUM: 18.11.2022
		PROFESE: VÝPIS ZÁMEČNICKÝCH VÝROBKŮ	VERZE/REVIZE:
VÝKRES: VÝPIS ZÁMEČNICKÝCH VÝROBKŮ		ČÍSLO VÝKRESU: D.1.1.21	ČÍSLO PARÉ:

Z01 - ZÁSTĚNA PRO KONTEJNERY

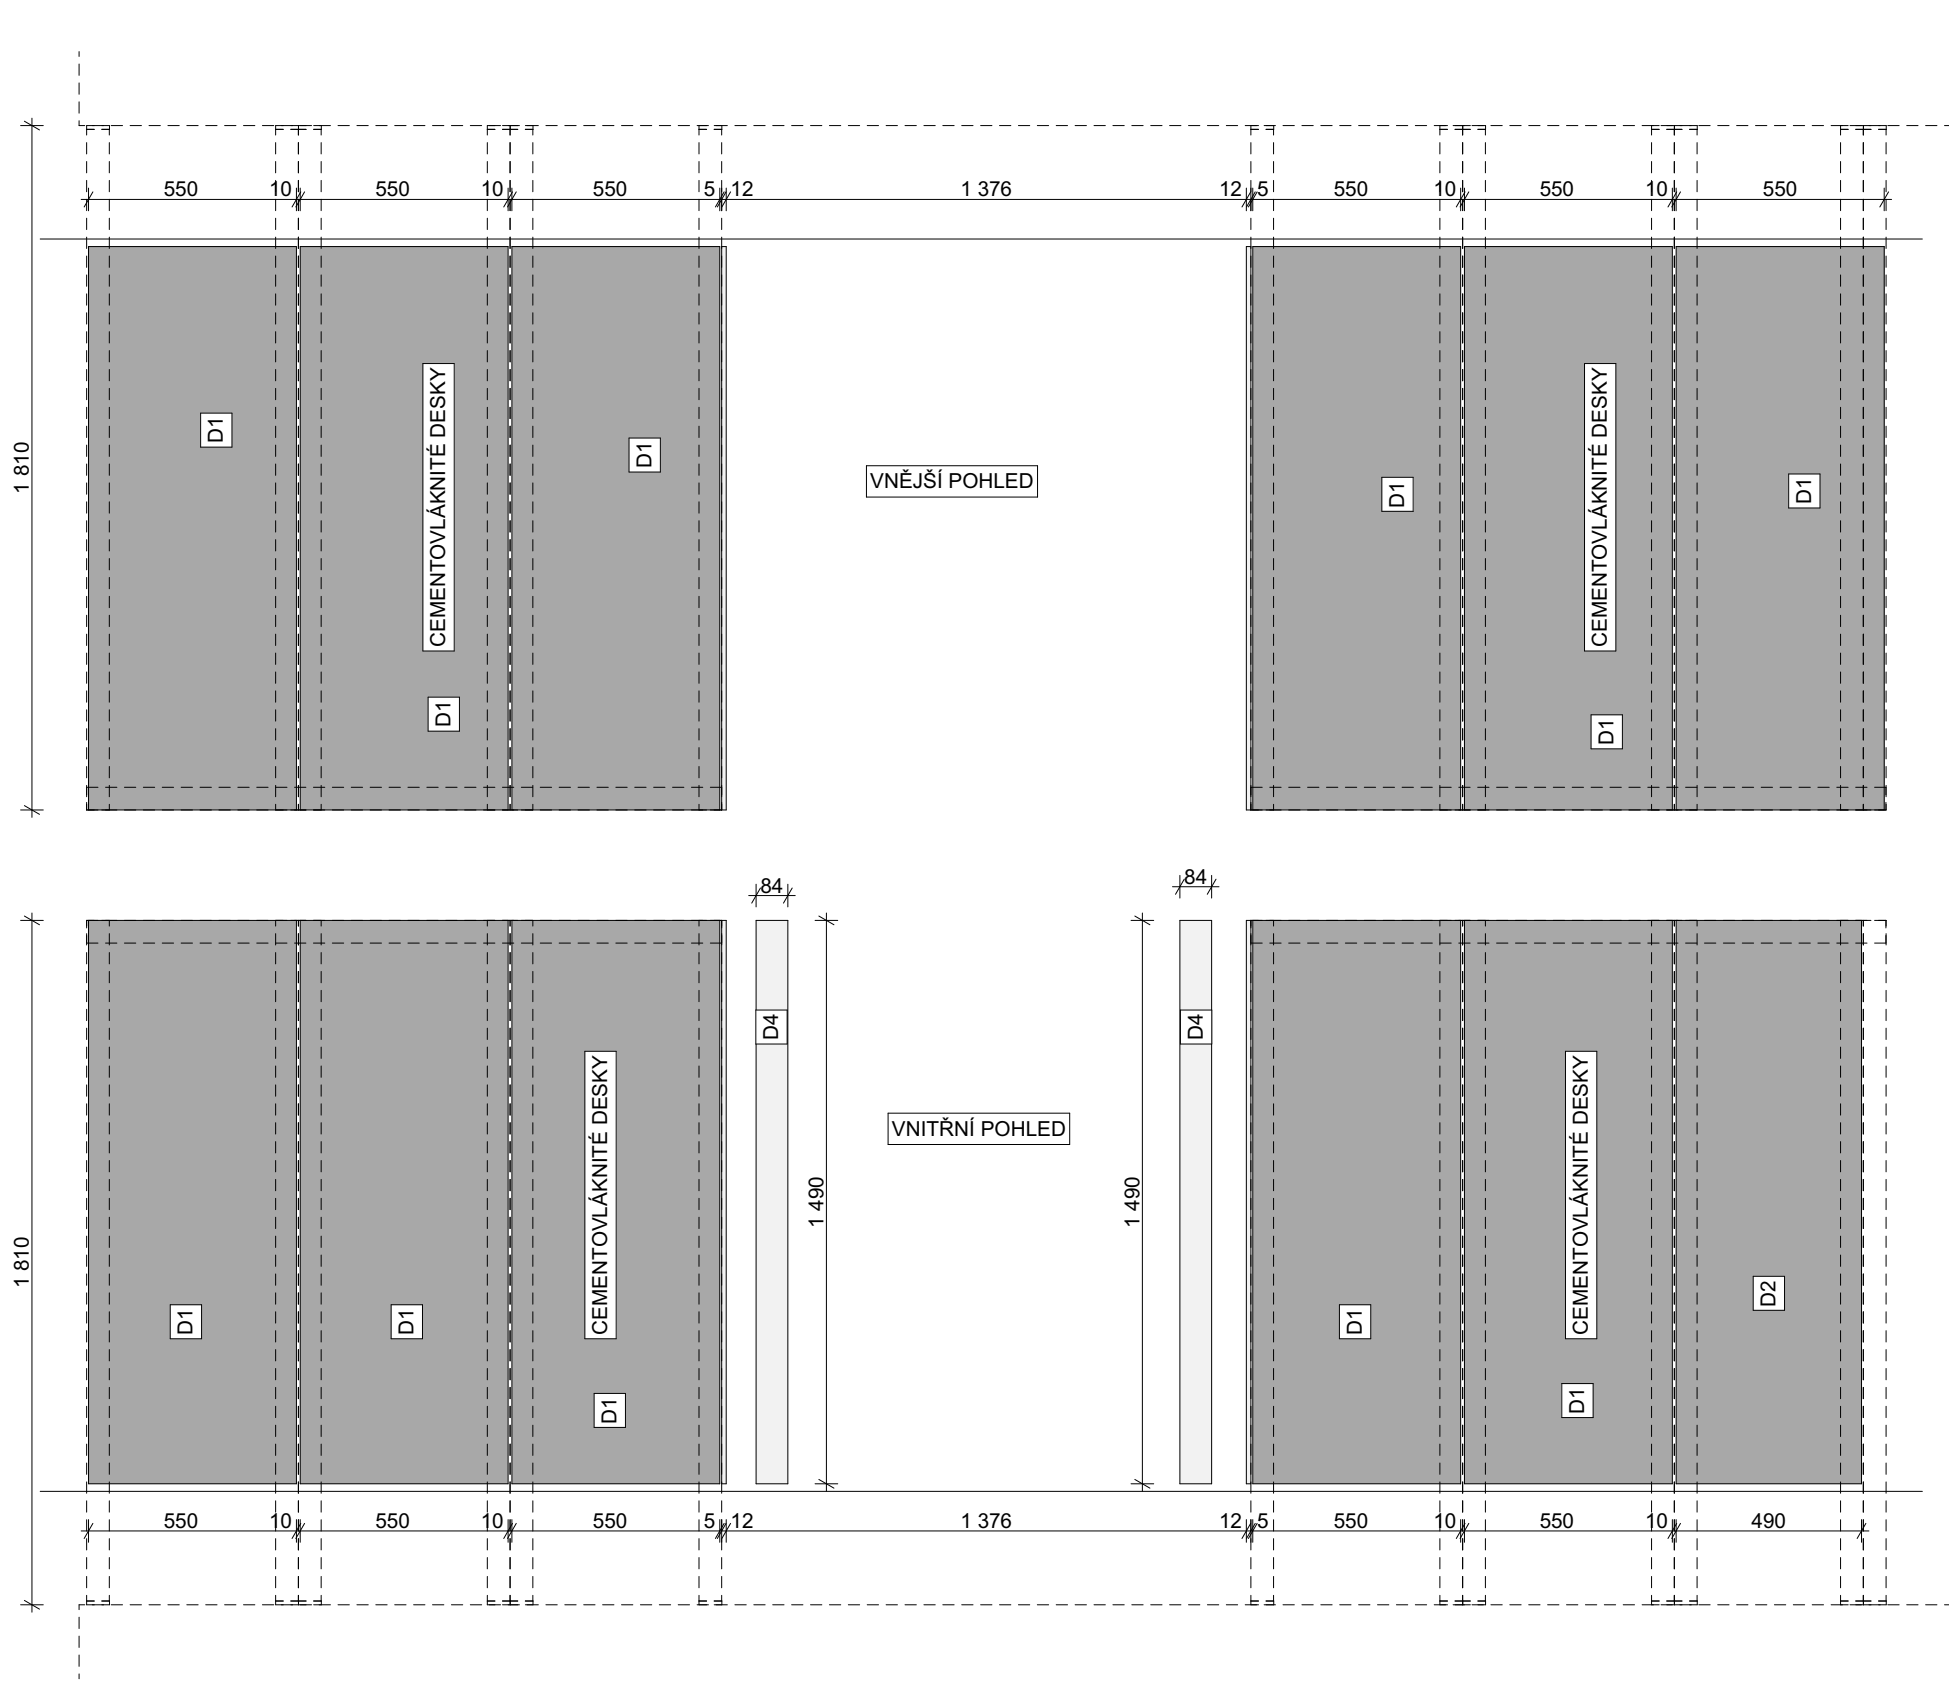

VÝKAZ OCELI				
Z01 - STÁNÍ PRO KONTEJNERY				
	kg/m/m2	délka (m)	plocha (m2)	váha kg
OCEL. KONSTRUKCE				
JEKL 60/60/3	5,26	57		299,82
Patní plech 200/80/10	80		0,432	34,56
				334,38
			Prořez materiálu 20%	66,876
			Celkem	401,26

POZNÁMKY
VEŠKERÝ KOTEVNÍ MATERIÁL OCELOVÉ KONSTRUKCE BUDE NEREZOVÝ
KOTVENÍ OCELOVÉ KONSTRUKCE BUDE PROVEDENO DO BETONOVÉHO ZÁKLADU POMOCÍ ZÁVITOVÝCH TYČÍ LEPENÝCH NA CHEMICKOU KOTVU
KOTVIT DO ZÁKLADU MINIMÁLNĚ 100 mm, ZÁVITOVÁ TYČ D8 mm
KOTVENÍ DESEK BUDE DO OCELOVÉ KONSTRUKCE NÝTOVÁNÍM
KOTVENÍ DESEK BUDE DLE TECHNOLOGICKÉHO PŘEDPISU VÝROBCE DESEK

VÝKAZ CEMENTOVĚLÁKNITÝCH DESEK				
Z01 - STÁNÍ PRO KONTEJNERY				
	m2	ks	plocha (m2)	
D1 - 1510x550	0,83	23	19,09	
D2 - 1510x490	0,74	1	0,74	
D3 - 1510x577	0,87	1	0,87	
D4 - 1510x84	0,127	2	0,25	
D5 - 1510x654	0,99	1	0,99	
CELKEM			21,94	
			PROŘEZ MATERIÁLU 20%	4,39
			CELKEM	26,33

CEMENTOVĚLÁKNITÉ DESKY TL. 12 mm
BARVA: RAL 9007
DESKY BUDOU PROBARVENÉ V HMOTĚ, NEBUDOU BAREVNĚ LAKOVÁNY!!!
DESKY BUDOU ODOLNÉ PROTI UV ZÁŘENÍ
HRANY BUDOU OPATŘENY Z VÝROBY HYDROFOBním LAKEM
DODÁVKA A MONTÁŽ VČETNĚ KOTEVNÍHO MATERIÁLU A NÝTŮ
NÝTY BUDOU V BARVĚ RAL 9007

