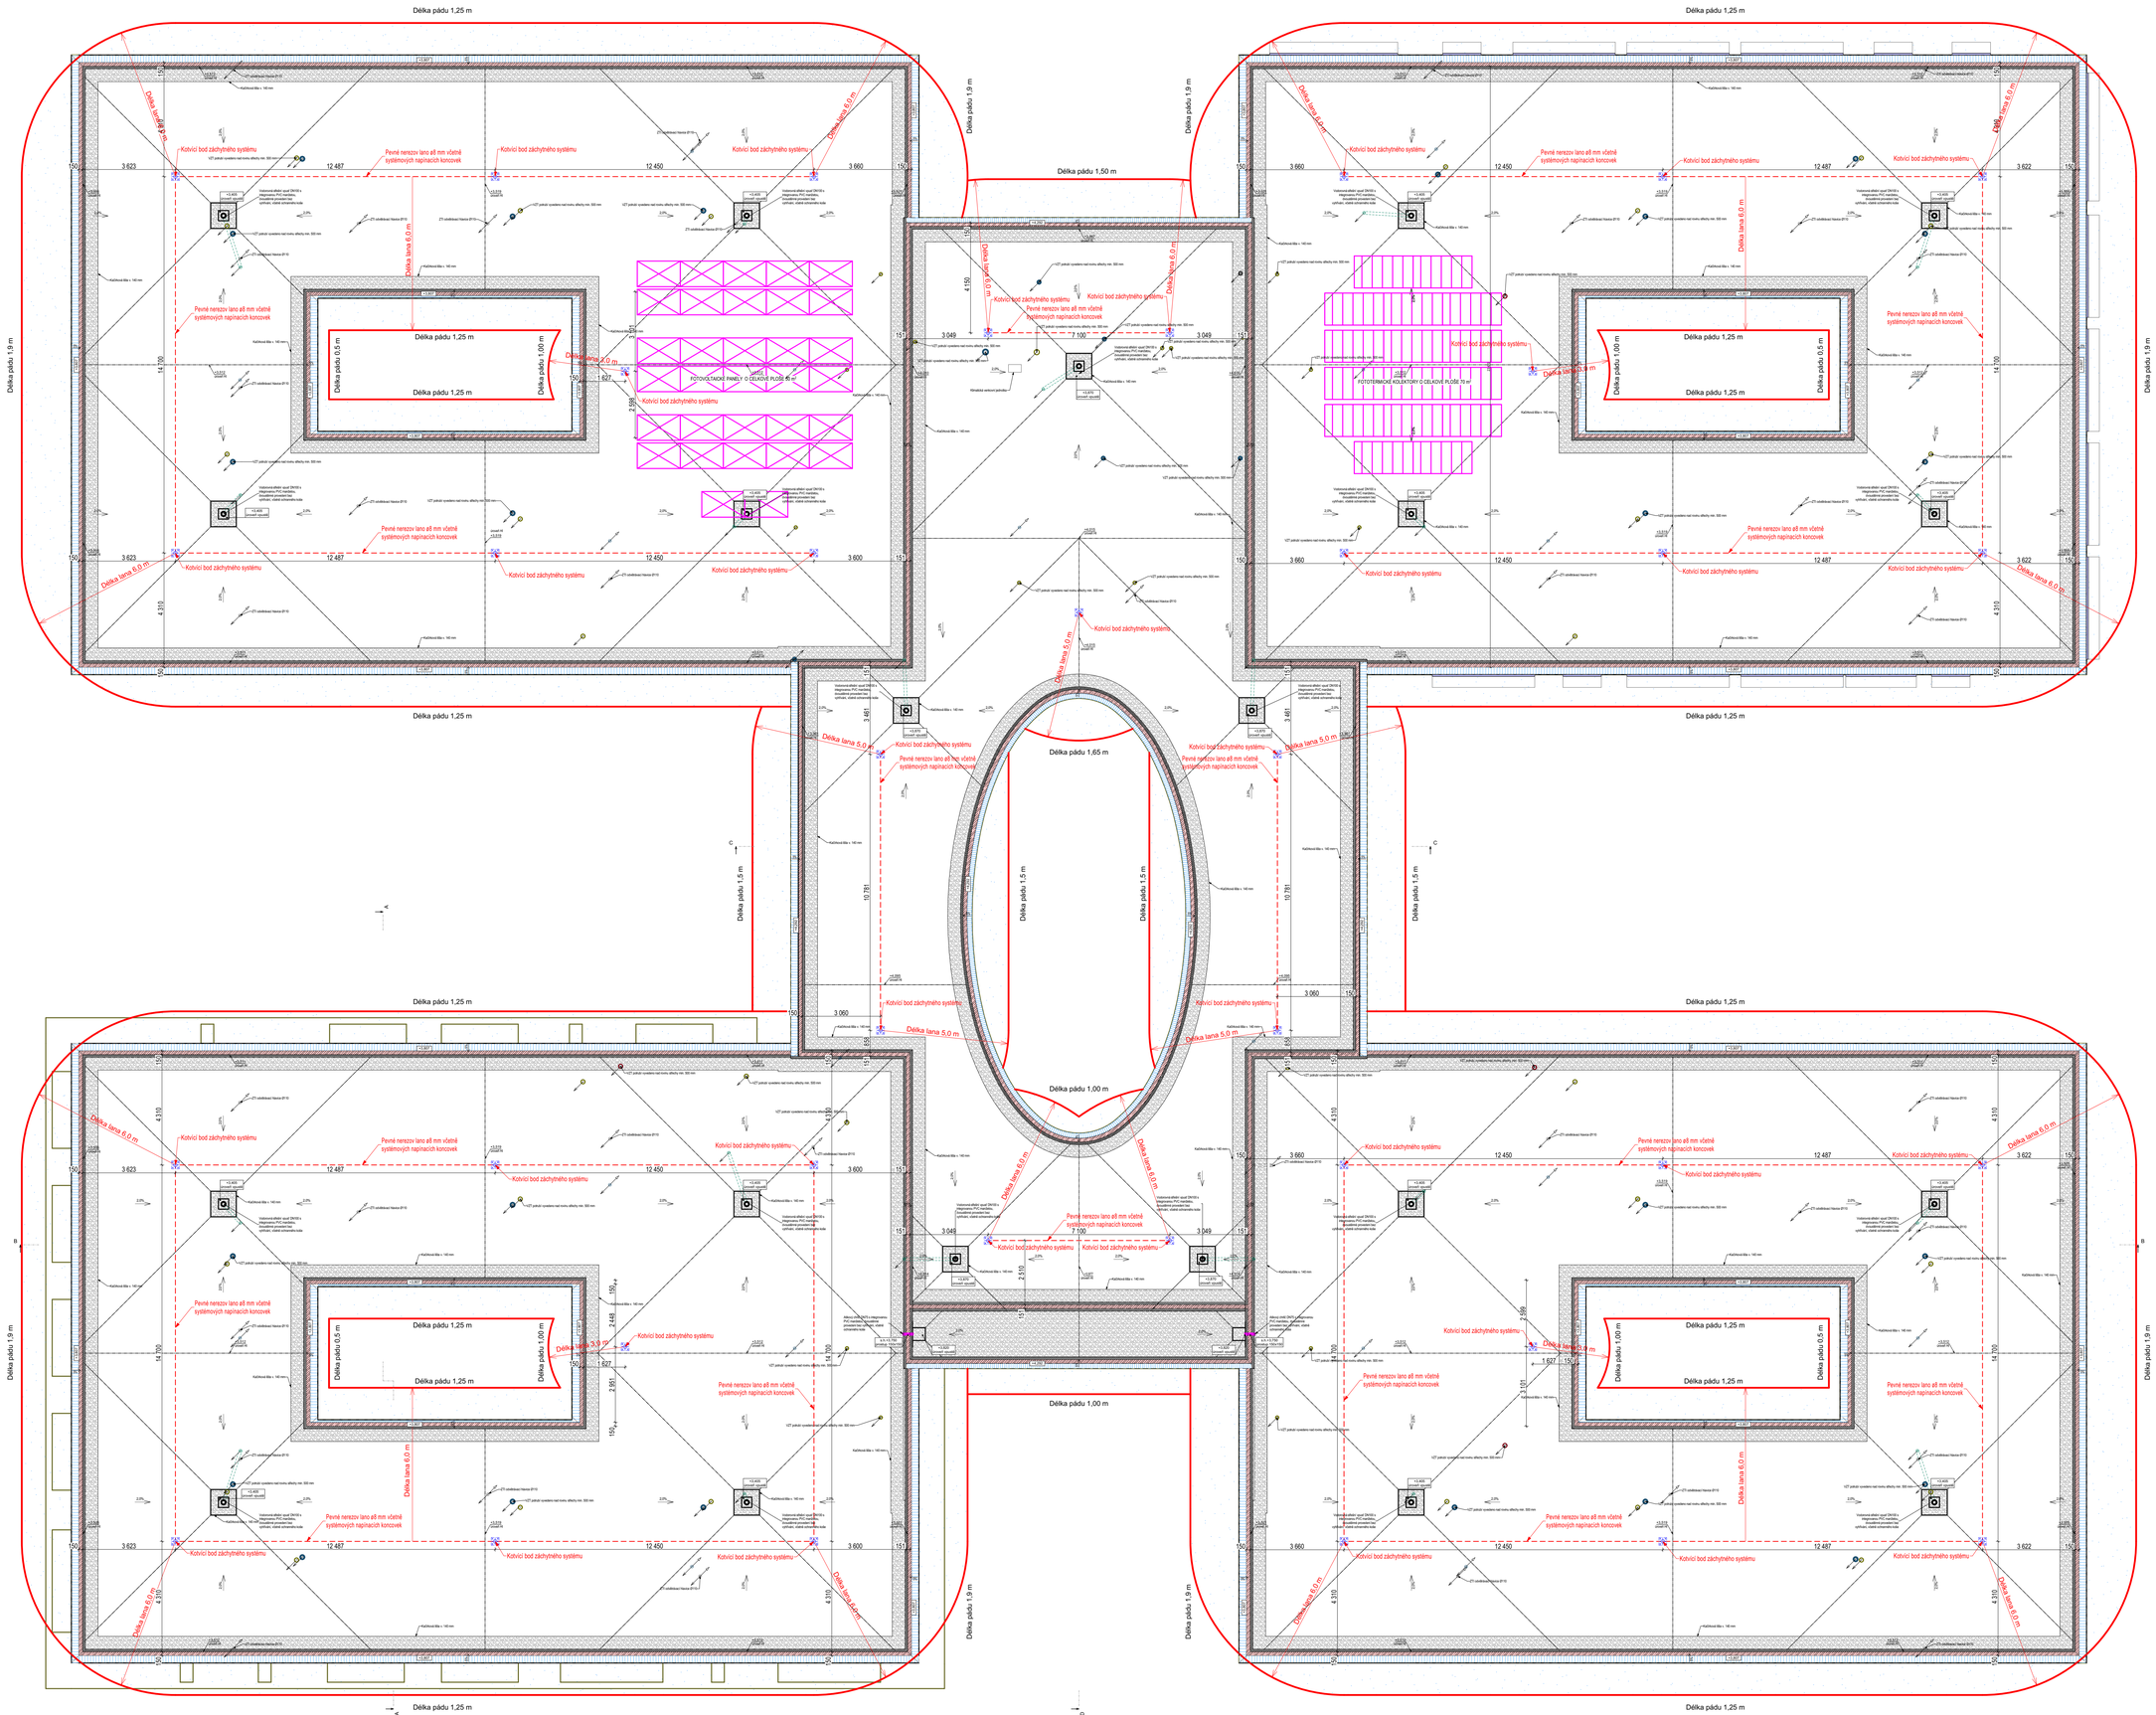

POZNÁMKY

- STŘEŠNÍ KRYTINA BUDE PROVEDENA JAKO SYSTÉMOVÁ ZE SYSTÉMU HYDROIZOLAČNÍCH ASFALTOVÝCH MODIFIKOVANÝCH PÁSU VČETNĚ VŠECH DETAILŮ SPECIALIZOVANOU FIRMOU,TATO FIRMA MUSÍ BÝT PROŠKOLENA PRO PROVÁDĚNÍ TOHOTO SYSTÉMU
- PROVEDENÍ STŘEŠNÍ FOLIE MUSÍ ODPOVÍDAT NAVRŽENÉMU SKLONU STŘEŠNÍ PLOCHY, MOŽNOST POUŽITÍ KONKRÉTNÍHO TYPU HYDROIZOLACE MUSÍ BÝT SCHVÁLENA DODAVATELEM
- STŘEŠNÍ IZOLACE BUDE PŘITÍŽENA SOUVRSTVÍM EXTENZIVNÍ VEGETAČNÍ STŘECHY A PRANÝM ŘÍČNÍM KAMENIVEM FRAKCE 16-32
- PAROTĚSNÍCÍ A PROVIZORNÍ VODOTĚSNÍCÍ VRSTVA JE NAVRŽENA Z ASFALTOVÝCH MODIFIKOVANÝCH PÁSU, VRSTVA BUDE NATAVENANA PENETROVANÝ PODKLAD BODOVĚ
- TEPELNÁ IZOLACE BUDE KLADENA VE VÍCE VRSTVÁCH SE VZÁJEMNÝM PŘEVÁZÁNÍM SPÁR
- SPÁDOVÉ STŘEŠNÍ PLOCHY PROVEDENO SYSTÉMEM SPÁDOVÝCH DESEK NA ZÁKLADNÍ IZOLAČNÍ VRSTVU
- MINIMÁLNÍ TLOUŠŤKA SPÁDOVÝCH KLÍNŮ JE NAVRŽENA 20MM

- KAŽDÁ DESKA TEPELNĚ IZOLACE MUSÍ BÝT STABILIZOVÁNA VŮČI POHYBU A ÚČINKŮM SÁNÍ VĚTRU
- NÁVRH SPÁDOVÝCH KLÍNŮ A NÁVRH STABILIZACE BUDE SOUČÁSTÍ KLADECÍ DOKUMENTACE ZHOTOVITELE
- VPUSTI PLOCHÝCH STŘECH BUDOU PROVEDENY S PŘÍRUBOU PRO NAPOJENÍ HYDROIZOLACE
- ODSKOKY PŘIPOJOVACÍCH POTRUBÍ VODOROVNÝCH VPUSTÍ BUDOU VEDENY V RÁMCI VRSTVY TEPELNÉ IZOLACE KE SVODŮM
- HLAVNÍ STŘEŠNÍ PLOCHA JE NAVRŽENA JAKO ATIKOVÁ, UKONČENÍ HYDROIZOLAČNÍHO SOUVRSTVÍ BUDE PROVEDENO NAVÁŘENÍMATIKU A HORNÍ HRANA ATIKY BUDE OPLECHOVÁNA
- VEŠKERÉ KLEMPÍŘSKÉ PRVKY BUDOU PROVEDENY DLE PLATNÝCH NOREM A PŘEDPISŮ PRO NÁVRHOVÁNÍ A PROVÁDĚNÍ KLEMPÍŘSKÝCH VÝROBKŮ
- DO STŘECHY BUDOU ZAUSTĚNY PRVKY ODVĚTRÁNÍ KANALIZACE A VĚTRACÍ HLAVICE VZT, JEDNOTLIVÉ VEDENÍ BUDE VYTAŽENO DOSTATEČNĚ NAD STŘEŠNÍ ROVINU DLE PROJEKTU JEDNOTLIVÝCH SPECIALIZACÍ (MIN. 600mm)
- VEŠKERÉ PROSTUPY BUDOU DOSTATEČNĚ IZOLOVÁNY TYPOVÝMI PRVKY NEBO ATYPICKÉ ČÁSTI KLEMPÍŘSKÝMI PRVKY
- NA STŘEŠE BUDE PROVEDEN BLESKOSVOD - VIZ ČÁST EL.
- POUŽITÉ HYDROIZOLAČNÍ SOUVRSTVÍ MUSÍ BÝT URČENO PRO VEGETAČNÍ STŘECHY !

ZÁCHYTNÝ SYSTÉM:

- NA STŘEŠE JE PRO MOŽNOST ÚDRŽBY A OPRAV NAVRŽEN LANOVÝ HORIZONTÁLNÍ ZÁCHYTNÝ SYSTÉM

- NAVRŽENO CELKEM 37 ks KOTVÍCÍCH BODŮ DO STROPU + 326 bm NEREZOVÉHO LANA 8mm
  - 29x ROHOVÝ PRVEK - STROPNÍ KONSTRUKCE
  - 8x PRŮBĚŽNÝ PRVEK - STROPNÍ KONSTRUKCE

- SOUČÁSTÍ DODÁVKY KOTEVNÍCH BODŮ BUDE TAKÉ UZAVŘENÁ KRUHOVÁ TVAROVKA Z PVC URČENÁ K OPRACOVÁNÍ PROSTUPŮ, PRŮMĚR TVAROVKY DLE ZVOLENÉHO KOTEVNÍHO BODU, NAVÁŘENO NA STŘEŠNÍ HYDROIZOLACI, UKONČENO CELONEREZOVOU STAHOVACÍ PÁSKOU ŠÍŘKY 8mm.
- NÁVRH PROVEDEN PRO DÉLKU LANA 3, 5, 6 m
- MAXIMÁLNÍ VÝŠKA PÁDU 2,3m
- PŘED PROVEDENÍM BUDE NÁVRH UPRAVEN DLE PŘÍPADNÉHO KONKRÉTNÍHO VÝROBKU/DODAVATELE
- JEDNOTLIVÉ PRVKY ZÁCHYTNÉHO SYSTÉMU MUSÍ BÝT CERTIFIKOVÁNY A MUSÍ SPLŇOVAT LEGISLATIVNÍ POŽADAVKY STANOVENÉ DLE ČSN EN 795:2013

S

PROJEKT: Domov pro seniory, Nový Bydžov		
LOKALITA: k. ú. Nový Bydžov, 707163	STAVEBNÍK: Město Nový Bydžov (Masarykovo náměstí 1, 504 01 Nový Bydžov	
ZPRACOVATEL DOKUMENTACE: Architektura s.r.o. Vikova 1142/15, Praha 4 - Kvíc, 140 00 IČO 26505525	GENERÁLNÍ PROJEKTANT: Architektura s.r.o. Ing. arch. David Kraus Tel. +420 737 117 575, kraus@archi.cz AUTORIZOVANÝ ARCHITEKT ČKA 2942	ZPRACOVAL: Bc. Alina Fornaleva
ZPRACOVATEL DÍLČÍ ČÁSTI DOKUMENTACE: PROJECTICON s.r.o. Projecticon s.r.o. Antonína Kapeského 751 549 22 Nový Hrádek IČO: 28809439	ZODPOVĚDNÝ PROJEKTANT: Ing. Pavel Ježek pavel.jezek@projecticon.cz ČKAIT: 0602160	ZPRACOVAL: Jindřich Pavlík jindrich.pavlik@projecticon.cz
OBJEKT: SO.01 - Domov pro seniory	STUPEŇ: DPS / PROFESE: Architektonicko stavební řešení	DATUM: 18.11.2022 / FORMÁT: 15x A4 / VERZE/REVIZE: / MĚŘÍTKO: 1:100, 1:50
VÝKRES: ZÁCHYTNÝ SYSTÉM		ČÍSLO VÝKRESU: D.1.1.22 / ČÍSLO PARÉ: