


DETAIL DEŠŤOVÉ VPUSTI

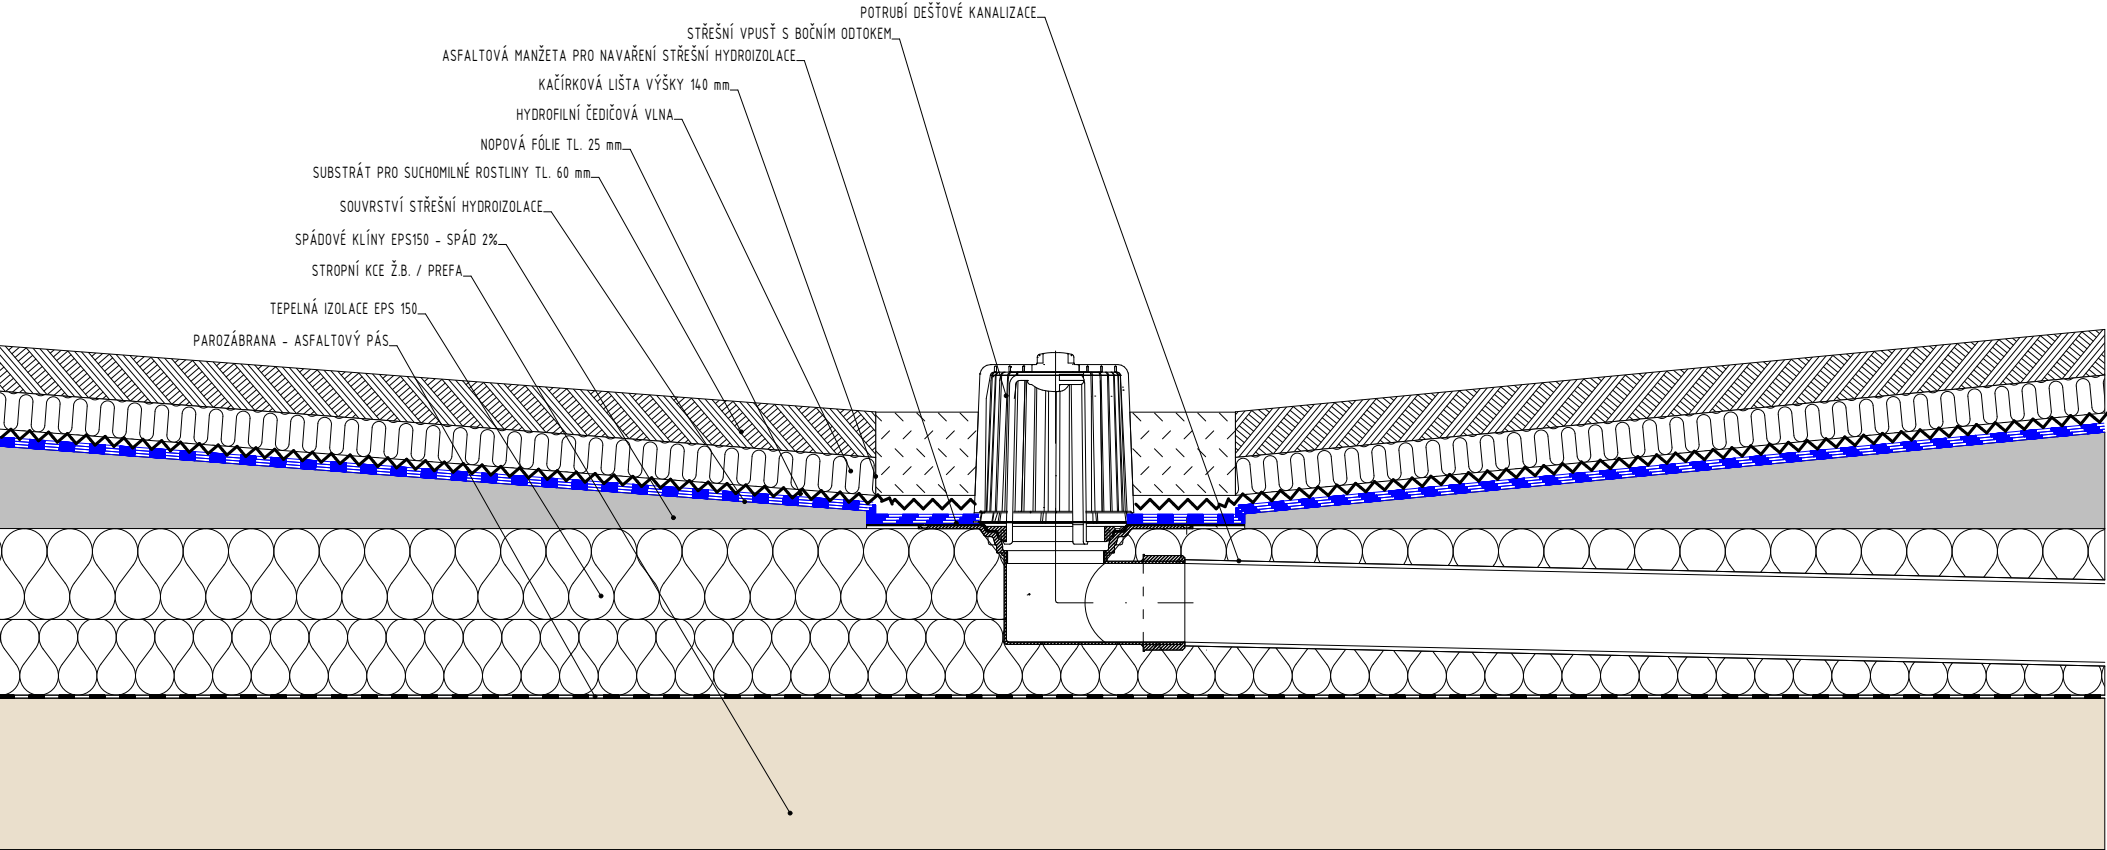

|   |                |   |                       |
|---|----------------|---|-----------------------|
| PROJEKT:<br>Domov pro seniory, Nový Bydžov   |                |   |                       |
| LOKALITA:<br>k. ú. Nový Bydžov, 707163   |                | STAVEBNÍK:<br>Město Nový Bydžov<br>Masarykovo náměstí 1, 504 01 Nový Bydžov                                                                        |                       |
| ZPRACOVATEL DOKUMENTACE:<br>Architektura s.r.o.<br>Vikova 1142/15,<br>Praha 4 - Krč, 140 00<br>IČO 26505525                                                                                                 |                | GENERÁLNÍ PROJEKTANT:<br>Architektura s.r.o.<br>Ing. arch. David Kraus<br>tel. +420 777 117 575, kraus@archi.cz<br>AUTORIZOVANÝ ARCHITEKT ČKA 2942 |                       |
| ZPRACOVATEL DÍLČÍ ČÁSTI DOKUMENTACE:<br><b>PROJECTICON S.R.O.</b><br><small>PROJEKČNÍ A KONSULTAČNÍ KANCELÁŘ</small><br>Projecticon s.r.o.<br>Antonína Kopeckého 151<br>549 22 Nový Hrádek<br>IČO: 28809459 |                | ZODPOVĚDNÝ PROJEKTANT:<br>Ing. Pavel Ježek<br>pavel.jezek@projecticon.cz<br>ČKAIT: 0602160                                                         |                       |
| OBSAH:<br><br>C-Situace   | STUPEŇ:<br>DPS |   | DATUM:<br>21.11.2022  |
|   |                |   | VERZE/REVIZE:         |
| VÝKRES:   |                | FORMÁT:<br>2xA4   | MĚŘÍTKO:<br>1:5, 1:10 |
| DET.08 STŘEŠNÍ VPUSTĚ   |                | ČÍSLO VÝKRESU:<br>D.1.1.24.8   | ČÍSLO PARÉ:           |