ŘEZ D-D

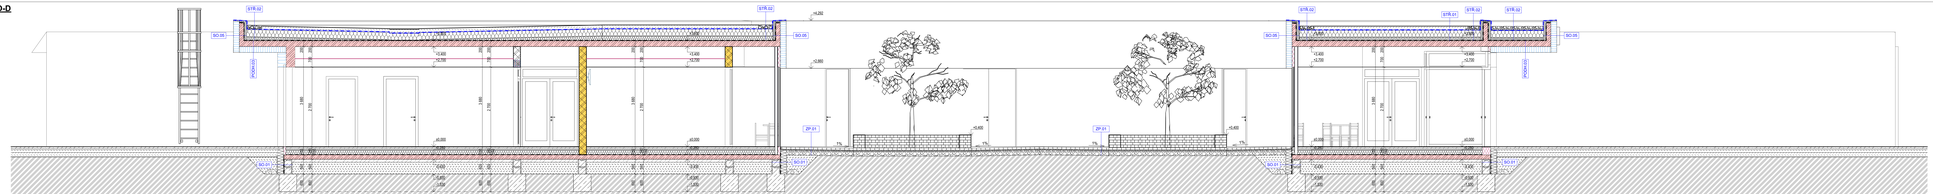

ŘEZ B-B

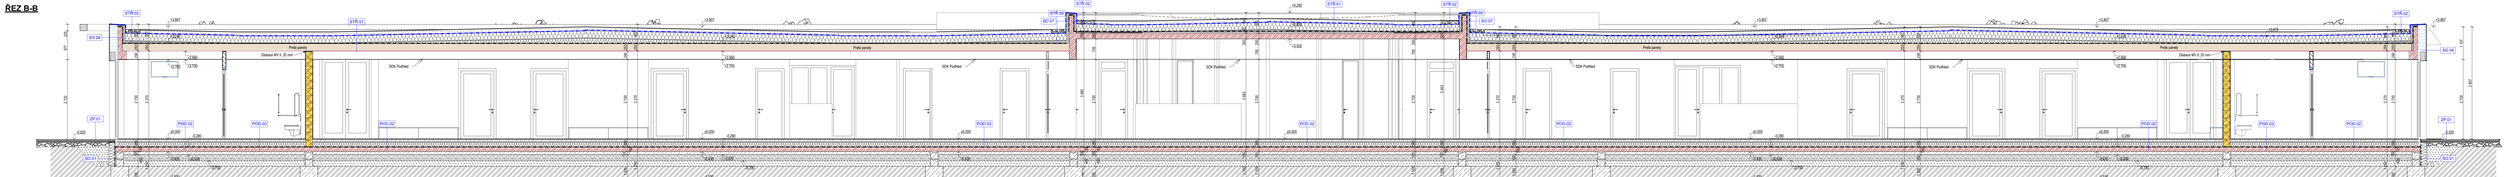

ŘEZ A-A

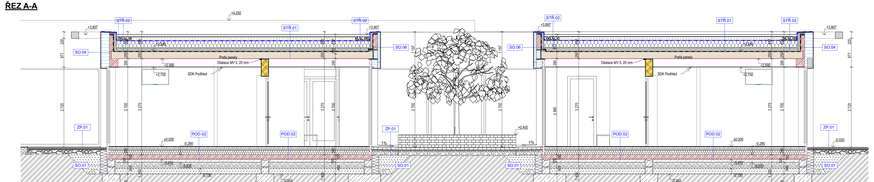

ŘEZ C-C

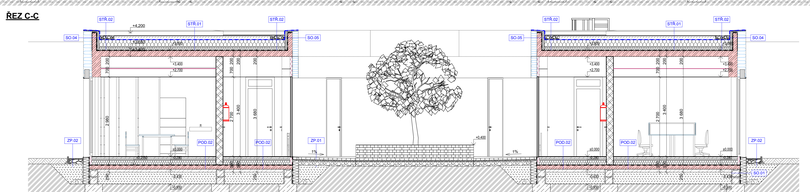

POZNÁMKY

- VEŠKERÉ SVISLÉ NOSNÉ I NENOSNÉ KONSTRUKCE MUSÍ SPLŇOVAT MINIMÁLNÍ POŽÁRNÍ ODOLNOST VEŠKERÉ PŘEDLOŽENÉ
- VEŠKERÉ SVISLÉ NOSNÉ I NENOSNÉ KONSTRUKCE MUSÍ SPLŇOVAT MAJETNOST POŽÁRNÍ DLE ČSN 73 1501 - DEFINOVANÝ V LEGENDĚ MATERIÁLŮ
- VŠECHNY HRANY ZEĎĚNÝCH KONSTRUKCÍ BUDOU PŘED OMÍTKOU VYTVOŘENY NARÁŽNÝMI PROFILY
- VEŠKERÉ REZERVNÍ MATERIÁLY BUDOU PŘED OMÍTKOU PŘETVOŘENY PRŮLINKOU, ABY SE PŘEDEŠLO VZNIKU MIKROTRHLIN V ODDĚLENÍ RŮZNÝCH KVALITNĚJŠÍCH MATERIÁLŮ
- VŠECHNY ZÁSUVKY A VYPÍNAČE JSOU ŘEŠENY JAKO SYSTÉMOVÉ KERAMOBETONOVÉ V KOMBINACI S MONOLITICKÝM PROFILEM!!
- OTVORY VE VNITŘNÍCH ZEĎĚCH PŘÍČKACH JSOU NAVRŽENY ZE SYSTÉMOVÝCH KERAMOBETONOVÝCH PŘÍLEKACH 112,5 A 5,7
- PROSTUPY JEDNOTLIVÝCH PROFESÍ (ZTI, UT, ELEKTRO, ...) MUSÍ BÝT ZKOORDINOVANY A PROVEDENY V PŘÍLEKACH TAK, ABY NEDOŠLO K JEJICH ZNIČENÍ PŘI MONTÁŽI A PROVOZU - PŘÍLEKY SE ZEDOU PROTILEJ (ZEMĚ) AŽ DO VÝŠKY STŘEŠEN JAK BIM MALBER
- NA POTŘEBÍ BUDOU V MÍSTĚ PROSTUPU POŽÁRNĚ DĚLÍCÍM KONSTRUKCEMI OSAZENY POŽÁRNÍ MANŽETY, SOUTĚŽNÍM PROSTUPŮM BUDE PROVEDENO CERTIFIKOVANÝM SYSTÉMEM (NAPŘ. HILTI, MATUMAT)
- SVISLÉ VEDENÍ INSTALAČNÍHO POTRUBÍ (POKUD NENÍ V ŠACHTÁCH) JE PROVEDENO SOUVISTĚCHÉ PROVEDENÍM ZNIŽŇAK VE ZEDI. POKUD NENÍ V DOKUMENTACI ZTI UVEDENO JINAK, VEŠKERÉ ROZVODY VNITŘNÍHO VODOVODU A KANALIZACE BUDOU PROVEDENY V INSTALAČNÍCH PŘEDSTĚNÁCH A V PODLAHÁCH
- ROZMĚRY ROZVADĚČŮ A ROZDĚLOVAČŮ ČSTD UPŘESNÍ DODAVATEL/BRANÁ FIRMA. ROZMĚRY JSOU ORIENTAČNÍ - PŘED ZEDĚNÍM OVĚŘIT, ABY JIM BYLO MOŽNÉ VEŠ FYZ KONSTRUKCE ČSTD.
- VEŠKERÉ ROZVODY TZB V ZNÁŽKÁCH VE ZEDI JSOU DANÝMI MAJETKOVÝCH ZÁSAHŮ. ZLOMŮM V MAJETKOVÝCH OBLÉCÍCH STĚNÁCH, MAJETKOVÉ OZLACE BUDE VLOŽENA DO PROVEDENÍCH MK PŘED INSTALACÍ TZB
- ROZVODY VNITŘNÍHO VODOVODU A KANALIZACE BUDOU PROVEDENY V INSTALAČNÍCH PŘEDSTĚNÁCH, PŘEDZNÁŽKÁCH A PODLAHÁCH!
- VEŠKERÉ ROZVODY VNITŘNÍHO VYTÁPĚNÍ PŘI JE NUTNÉ ZAMĚŘIT SKUTEČNÉ ROZMĚRY NA STAVBĚ
- PROSTUPY INSTALAČNÍCH JADER BUDOU PŘEDBETONOVÁNY A POŽÁRNĚ SOUTĚŽNÝMI CERTIFIKOVANÝMI TĚSNICÍMI SYSTÉMY DLE VÝROBCE
- PŘED ZAHÁJENÍM PRACÍ NA TĚSNĚNÍCH OPRAVKÁCH VOTINÉ KOMUNIKACE A ZPEVNĚNÝCH PLOCH JE NUTNÉ, ABY BYLY V TĚSNĚ VYTVOŘENY JEDNOTLIVÉ ROZPIXYNÉ SITĚ, ABY NEDOŠLO K JEJICH ZNIČENÍ
- ZOBRAZENÉ VYRAVENÍ NABYTKEM NENÍ SOUČÁSTÍ DODÁVKY. JEDNÁ SE POUZE O LUSTRAČ MOŽNOSTI VYRAVENÍ PODLE KTERÉHO BYLI NAVRŽENY KONCEPČNÍ PRVKY VNITŘNÍCH ROZVODŮ
- **PROVEDENÍ VŠECH TYPŮ PRALNÍCH POVRCHŮ PODLAH MUSÍ BÝT PROVEDENO VE STEJNÉ VÝŠKOVÉ ÚROVNI BEZ VÝŠKOVÝCH ROZDÍLŮ. DODAVATEL STAVBY JE POVINEN TOMUTO POŽADAVKU PŘIZPOSOBIT TLOUŠŤKU LITÝCH PODLAH.**
- **VEŠKERÉ SVISLÉ PRVKY, PŘEDSTAVY VÝROBKY BUDOU PŘEDHLADÁNY INVESTOREM A ARCHITEKTEM PŘED ZAHÁJENÍM ŘEMESLA A DOVOLÁNÍ.**
- **GENERÁLNÍ DODAVATEL ZAJISTÍ ZMĚŘENÍ SCHVALOVACÍCH LISTŮ, KDE BUDE ZAZNAMENÁN KONEČNÝ VÝŠEŘ PRVKŮ DODOHLADENÝ TZ. INVESTOREM A KAD**

LEGENDA MATERIÁLŮ

MONOLITICKÉ A PŘEFABRIKOVANÉ KONSTRUKCE

- PŘEFABRIKOVANÉ STROPNÍ PANELY
- NE ČÁSTI Z LI STAVEBNÍ KONSTRUKCÍ ŘEŠENÍ

- PŘEFABRIKOVANÉ STROPNÍ PANELY TYPU SPIROLL
- TL. 200 mm

OBVODOVÉ A VNITŘNÍ NOSNÉ ZDIVO

- ZDIVO Z CHÉLVITÓN BLOKŮ TYPU 30 P-D P15 NA MALTU MVC
- TL. ZDIVA 300 mm BEZ OMÍTKY
- BLOKY 300x250x250 mm
- **PEVNOSTI BLOKŮ A SPOJ: MALTY LVISEON VE ČÁSTI 0.1.2 STAVEBNÍ KONSTRUKCÍ ŘEŠENÍ**

- ZDIVO Z CHÉLVITÓN BLOKŮ TYPU 25 P-TS NA MALTU MVC 10
- TL. ZDIVA 240 mm BEZ OMÍTKY
- BLOKY 250x240x240 mm

- ZDIVO Z CHÉLVITÓN BLOKŮ TYPU 25 MRS P20 NA MALTU MVC 10
- TL. ZDIVA 250 mm BEZ OMÍTKY
- BLOKY 250x250x240 mm
- **POŽÁRNÍ ODOLNOST EW 120 TŘÍDA 1 (U. 1.- E 15 ; R_w = 51 dB (-2; -6)**

- ZDIVO Z CHÉLVITÓN BLOKŮ TYPU 15 MRS NA MALTU MVC
- TL. ZDIVA 150 mm BEZ OMÍTKY
- BLOKY 250x250x150 mm
- **POŽÁRNÍ ODOLNOST EW 120 TŘÍDA 1(U. 1.- E 15 ; R_w = 47 dB (-2; -6)**

VNITŘNÍ NENOSNÉ ZDIVO

- ZDIVO Z CHÉLVITÓN PŘÍČKOVEK TYPU 11,5 P-D P15 NA MALTU MVC 5
- TL. ZDIVA 115 mm BEZ OMÍTKY
- PŘÍČKOVKY 497x750x250 mm

- ZDIVO Z CHÉLVITÓN PŘÍČKOVEK TYPU 5 P-D P15 NA MALTU MVC 5
- TL. ZDIVA 65 mm BEZ OMÍTKY
- PŘÍČKOVKY 497x250x65 mm

INSTALAČNÍ PŘÍZDIVKY

- PŘÍZDIVKA HIDRA, v. 1200 mm Z TVÁRNIC PŘEDNÍHO ZIDÍNÍ Z POROBETONU NA TENKOVRSTVOU MALTU TL. ZDIVA 150 MM BEZ OMÍTEK (PŘÍMOMĚ SDK)
- PŘÍZDIVKA HIDRA, v. 2600 mm Z TVÁRNIC PŘEDNÍHO ZIDÍNÍ Z POROBETONU NA TENKOVRSTVOU MALTU TL. ZDIVA 150 MM BEZ OMÍTEK (PŘÍMOMĚ SDK)

OSTATNÍ

- TEPELNÁ IZOLACE - POLYSTYRENOVÉ - VIZ SKLADBY KONSTRUKCÍ
- TEPELNÁ IZOLACE - MINERÁLNÍ VATA - VIZ SKLADBY KONSTRUKCÍ
- TEPELNÁ IZOLACE - PIR - POLYSTYRENOVÁ PERIMETRU - VIZ SKLADBY KONSTRUKCÍ
- HYDROIZOLACE - ASFALTOVÝ PAS SBS MODIFIKOVANÝ - VIZ SKLADBY KONSTRUKCÍ
- HYDROIZOLACE - SOUVRSTVÍ ASFALTOVÝCH PASŮ PRO EXTENZIVNÍ STŘECHY - VIZ SKLADBY KONSTRUKCÍ

- KONSTRUKCE Z PROSTÉHO NEBO VYPLŇOVANÉHO BETONU CSTS: C16/20, použ. C20/25
- VYTŘENÉ NÁDYPY
- ACELYLY TENÉN

PROJEKT:	Domov pro seniory, Nový Bydžov
LOKALITA:	Masarykovo nám. 1, 50 21 Nový Bydžov, Nový Bydžov, 797763
ZPRACOVATEL DOKUMENTACE:	Architekta s.r.o. Ing. arch. David Kraus Plzeňská 7, 602 00 Brno tel.: +420 511 111 576, kraus@archita.cz autorizovaný architekt Č.a. 2622
ZODPOVĚDNÝ PROJEKTANT:	Ing. Pavel Jeřek pavel.jerek@projectman.cz
GENERÁLNÍ PROJEKTANT:	Architekta s.r.o. Ing. arch. David Kraus tel.: +420 511 111 576, kraus@archita.cz autorizovaný architekt Č.a. 2622
ZPRACOVAL:	Josef Pr Pavlík josef.pr.pavlik@projectman.cz
DATUM:	08.2022
STUPEŇ:	DPS
DATUM:	18.11.2022
KRAJ:	Královéhradecký kraj
KÓD KRAJE:	100
NÁZEV:	Řezy A, B, C, D
CÍSLO VÝKRESU:	D.1.1.8
CÍSLO PARÉ:	

SO.01 - Domov pro seniory	