




POHLED JIŽNÍ

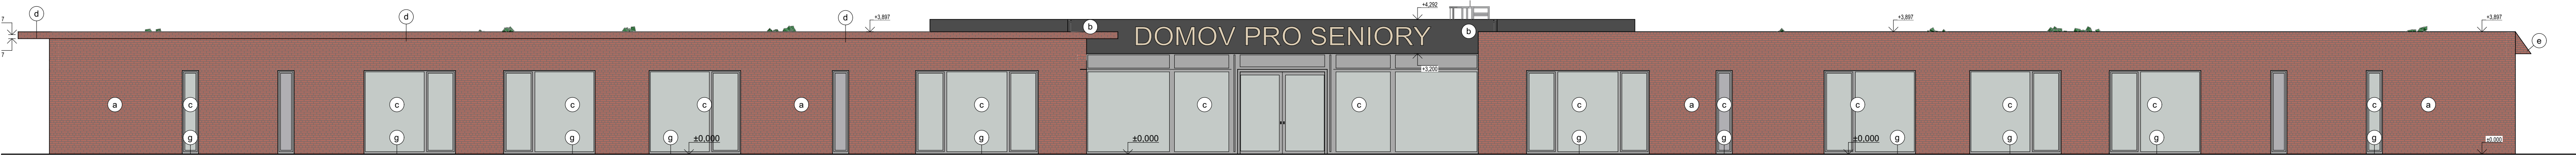


POHLED SEVERNÍ

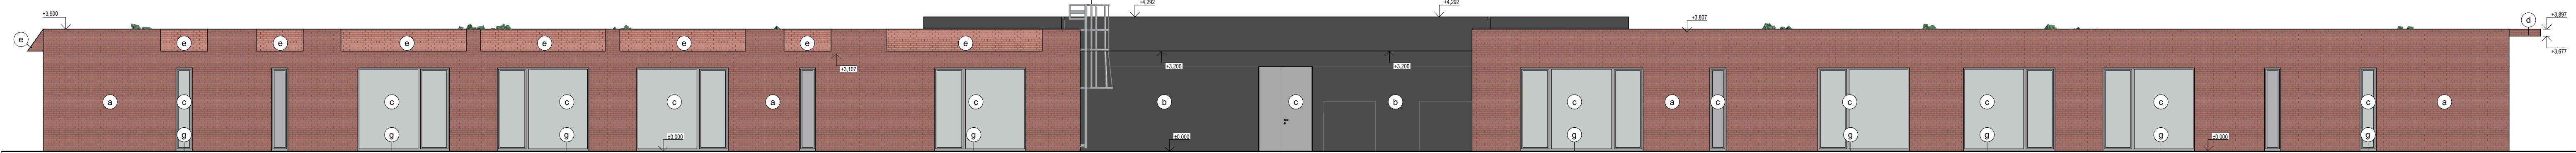

POHLED VÝCHODNÍ

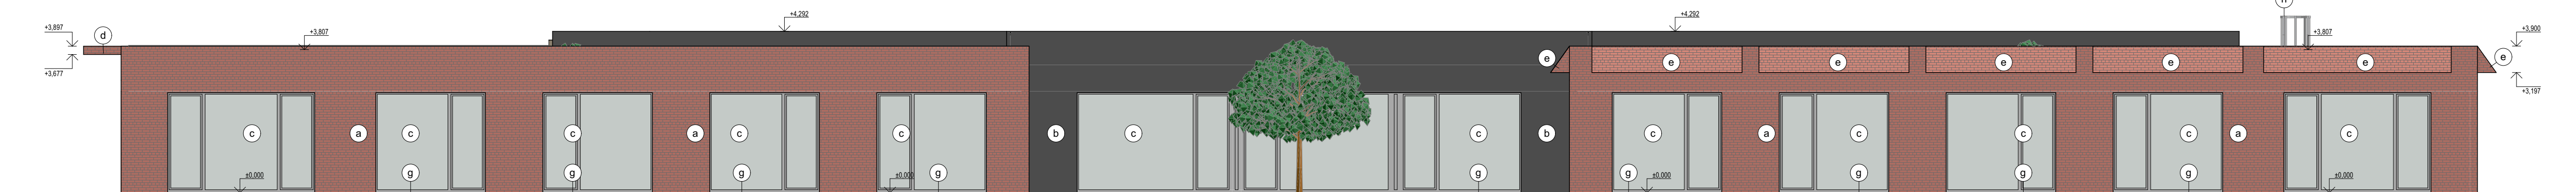


POHLED ZÁPADNÍ

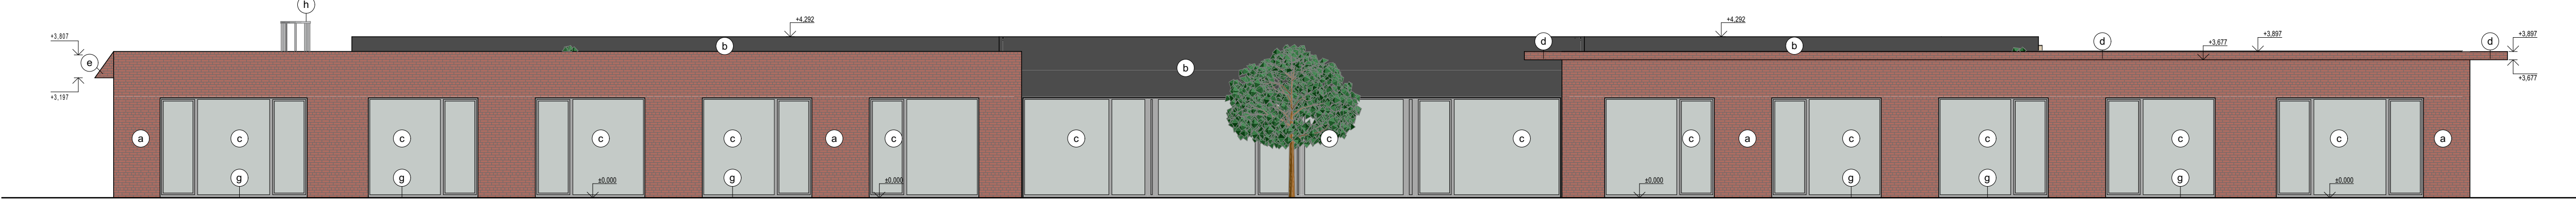


KLADEČSKÁ SCHEMATA


KŘÍDLO I.

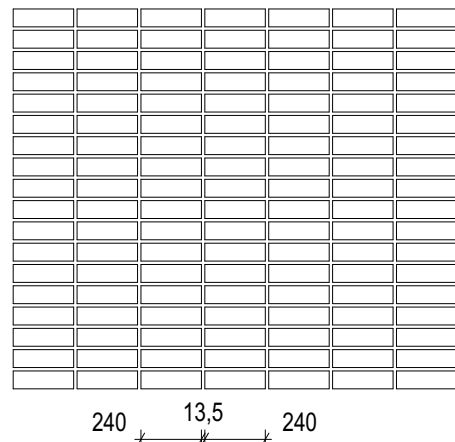


KŘÍDLO II.

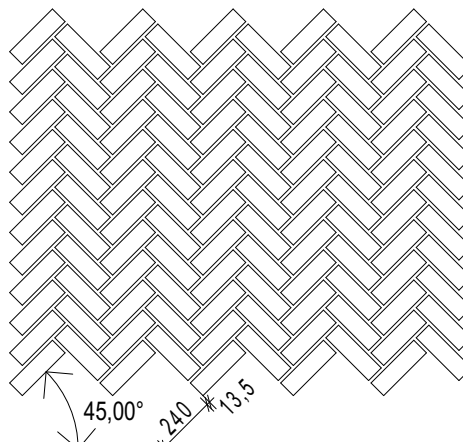


KŘÍDLO III.

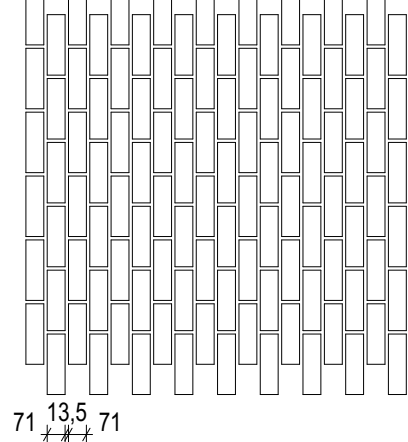

KŘÍDLO IV.

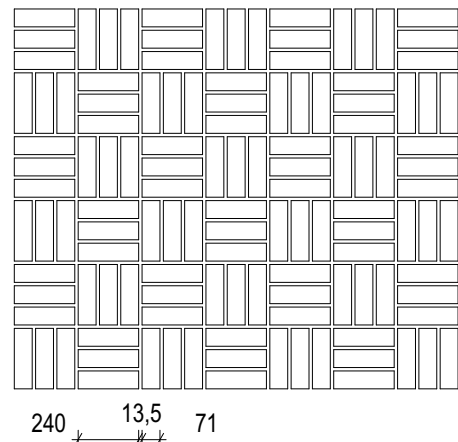


STŘEDOVÁ ČÁST BUDOVY

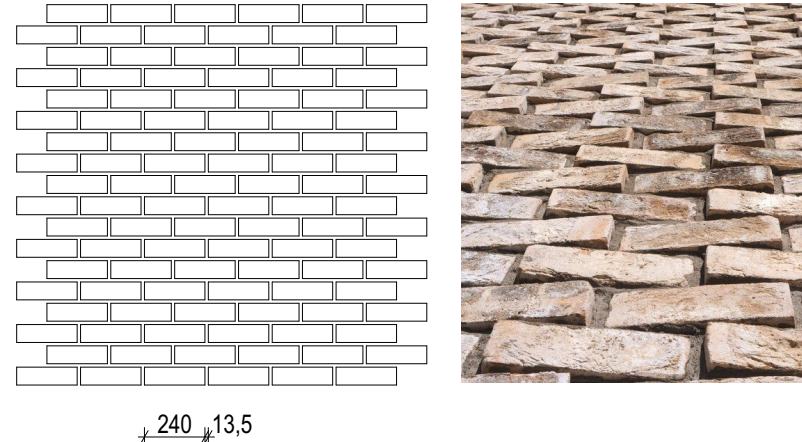


POZNÁMKY

FINÁLNÍ NÁVRH A PROVEDENÍ SPÁROREZU BUDE ODSOULASENO INVESTOREM A ARCHITEKTEM
FINÁLNÍ VÝBĚR OBKLADOVÝCH PÁSKŮ BUDE ODSOULASEN INVESTOREM A ARCHITEKTEM

OBKLADOVÉ PÁSKY: KŘÍDLA I, II, III, IV
BARVA ČERVENÁ, HLADKÁ PОВRCH, FORMÁT NFP
ROZMĚR: 240x71x14 mm, ORIENTAČNÍ SPOTŘEBA 48 ks/m²
ŠÍŘKA SPÁRY 13,5 mm
ORIENTAČNÍ SPOTŘEBA LEPIDLA - 5kg/m²
ORIENTAČNÍ SPOTŘEBA SPÁROVACÍ HMOTY - 5kg/m²
SPÁROVACÍ HMOTA V BARVĚ OBKLADOVÉ PÁSKY

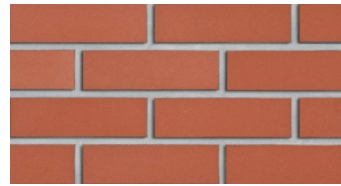

OBKLADOVÉ PÁSKY: STŘEDOVÁ ČÁST BUDOVY
BARVA ANTRACITOVÁ, HLADKÁ PОВRCH, FORMÁT NFP
ROZMĚR: 240x71x14 mm, ORIENTAČNÍ SPOTŘEBA 48 ks/m²
ŠÍŘKA SPÁRY 13,5 mm
ORIENTAČNÍ SPOTŘEBA LEPIDLA - 5kg/m²
ORIENTAČNÍ SPOTŘEBA SPÁROVACÍ HMOTY - 5kg/m²
SPÁROVACÍ HMOTA V BARVĚ OBKLADOVÉ PÁSKY

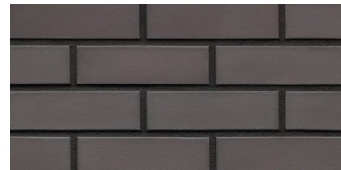

FORMÁTY A SPOTŘEBY OBKLADOVÝCH PÁSKŮ JSOU ORIENTAČNÍ A SLOUŽÍ POUZE JAKO REFERENČNÍ ÚDAJE
PRO POTŘEBY VÝKAZU VÝMĚR


PO PŘEDLOŽENÍ VZORKŮ A ODSOULASENÍ INVESTOREM A ARCHITEKTEM LZE POUŽÍT I JINÉ FORMÁTY

LEGENDA POVRCHŮ

- a CIHELNÝ OBKLAD - BARVA ČERVENÁ, SPÁROREZ VIZ. SCHEMA DOMÁCNOSTI
- b CIHELNÝ OBKLAD - BARVA ANTRACITOVÁ, SPÁROREZ VIZ. SCHEMA CENTRÁLNÍ ČÁSTI
- c VÝPLNĚ OTVORŮ HLINÍKOVÉ - VNĚJŠÍ ODSTÍN RÁMU DAL VÝPISU
- d STINÍCÍ RÍMSA S OTVORY - CIHELNÝ OBKLAD - BARVA ČERVENÁ
- e STINÍCÍ STRÍŠKA - CIHELNÝ OBKLAD - BARVA ČERVENÁ
- f VYPŮSTĚNO
- g PARAPETY SKRYTÉ OPLECHOVÁNÍ - TERASA Z DLAŽBY
- h ZÁMEČNICKÉ VÝROBKY - ŽÁROVĚ ZINKOVANÁ OCEL

BARVNÉ A MATERIÁLOVÉ PŘEDVEDENÍ JEDNOTLIVÝCH PRVKŮ MUSÍ BÝT PŘED
REALIZACÍ ODVZORKOVÁNO A ODSOULASENO GENERALNÍM PROJEKTANTEM A
INVESTOREM!

STŘEDOVÁ ČÁST

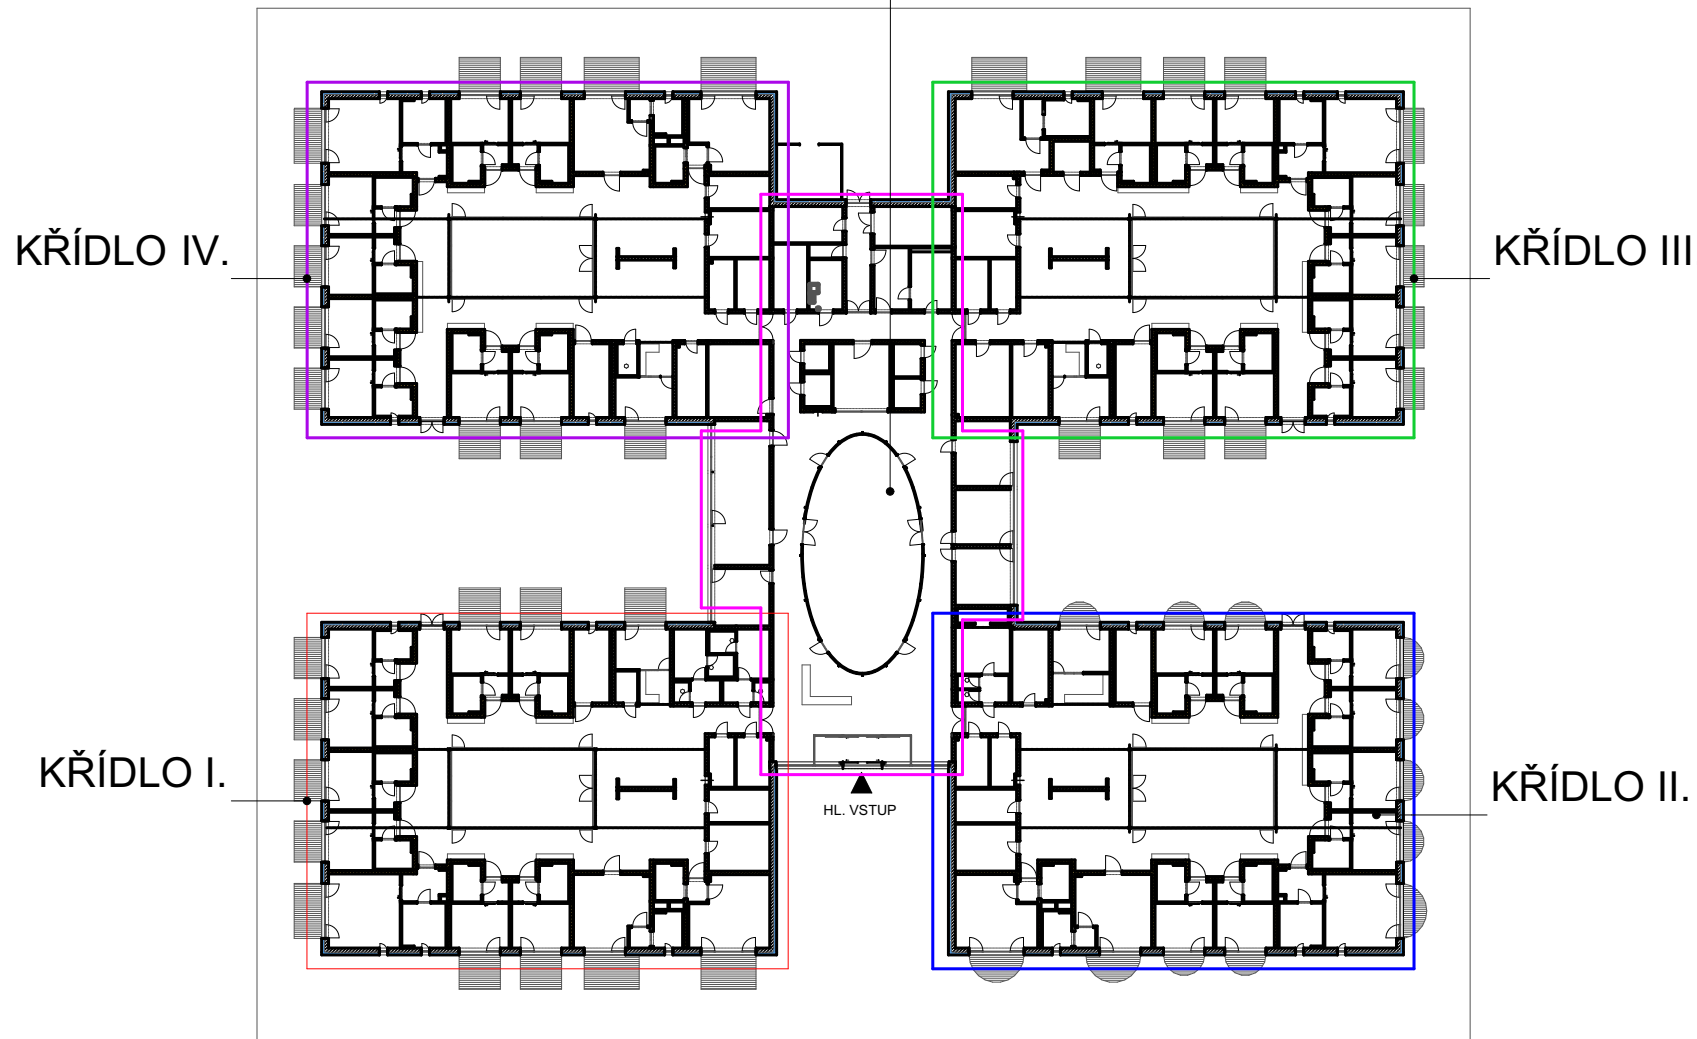

PROJEKT:
Domov pro seniory, Nový Bydžov

LOKALITA: k. ú. Nový Bydžov, 707163	STAVEBNÍK: Město Nový Bydžov Mansarovská 1, 504 01 Nový Bydžov	
ZPRACOVATEL DOKUMENTACE: Architektura s.r.o. Vilémova 1142/15, Praha 4 - Křč, 140 00 IČO 26505525	GENERALNÍ PROJEKTANT: Architektura s.r.o. Ing. arch. David Kraus tel. +420 777 117 575, kraus@archi.cz AUTORIZOVANÝ ARCHITEKT ČKA 2942	ZPRACOVATEL: Bc. Alina Fornaleva
ZPRACOVATEL DÍLCÍ ČÁSTI DOKUMENTACE: PROJECTION s.r.o. Projection s.r.o. Antonína Kopeckého 151 549 22 Nový Hrádek IČO: 28894949	ZODPOVĚDNÝ PROJEKTANT: Ing. Pavel Ježek pavel.jezek@projection.cz ČKA/IT: 0602160	ZPRACOVATEL: Jindřich Pavlík jindrich.pavlik@projection.cz
OBJEKT: SO.01 - Domov pro seniory	STUPEŇ: DPS PROFESÍ: Architektonicko stavební řešení	DATUM: 05/2022 FORMÁT: 10x A4 MĚŘÍTKO: 1:100, 1:50
VÝKRES: Pohledy	ČÍSLO VÝKRESU: D.1.1.9	ČÍSLO PÁŘE: