


ZÁKLADY - TVAR - GEOMETRIE CENTRÁLNÍHO OVÁLU

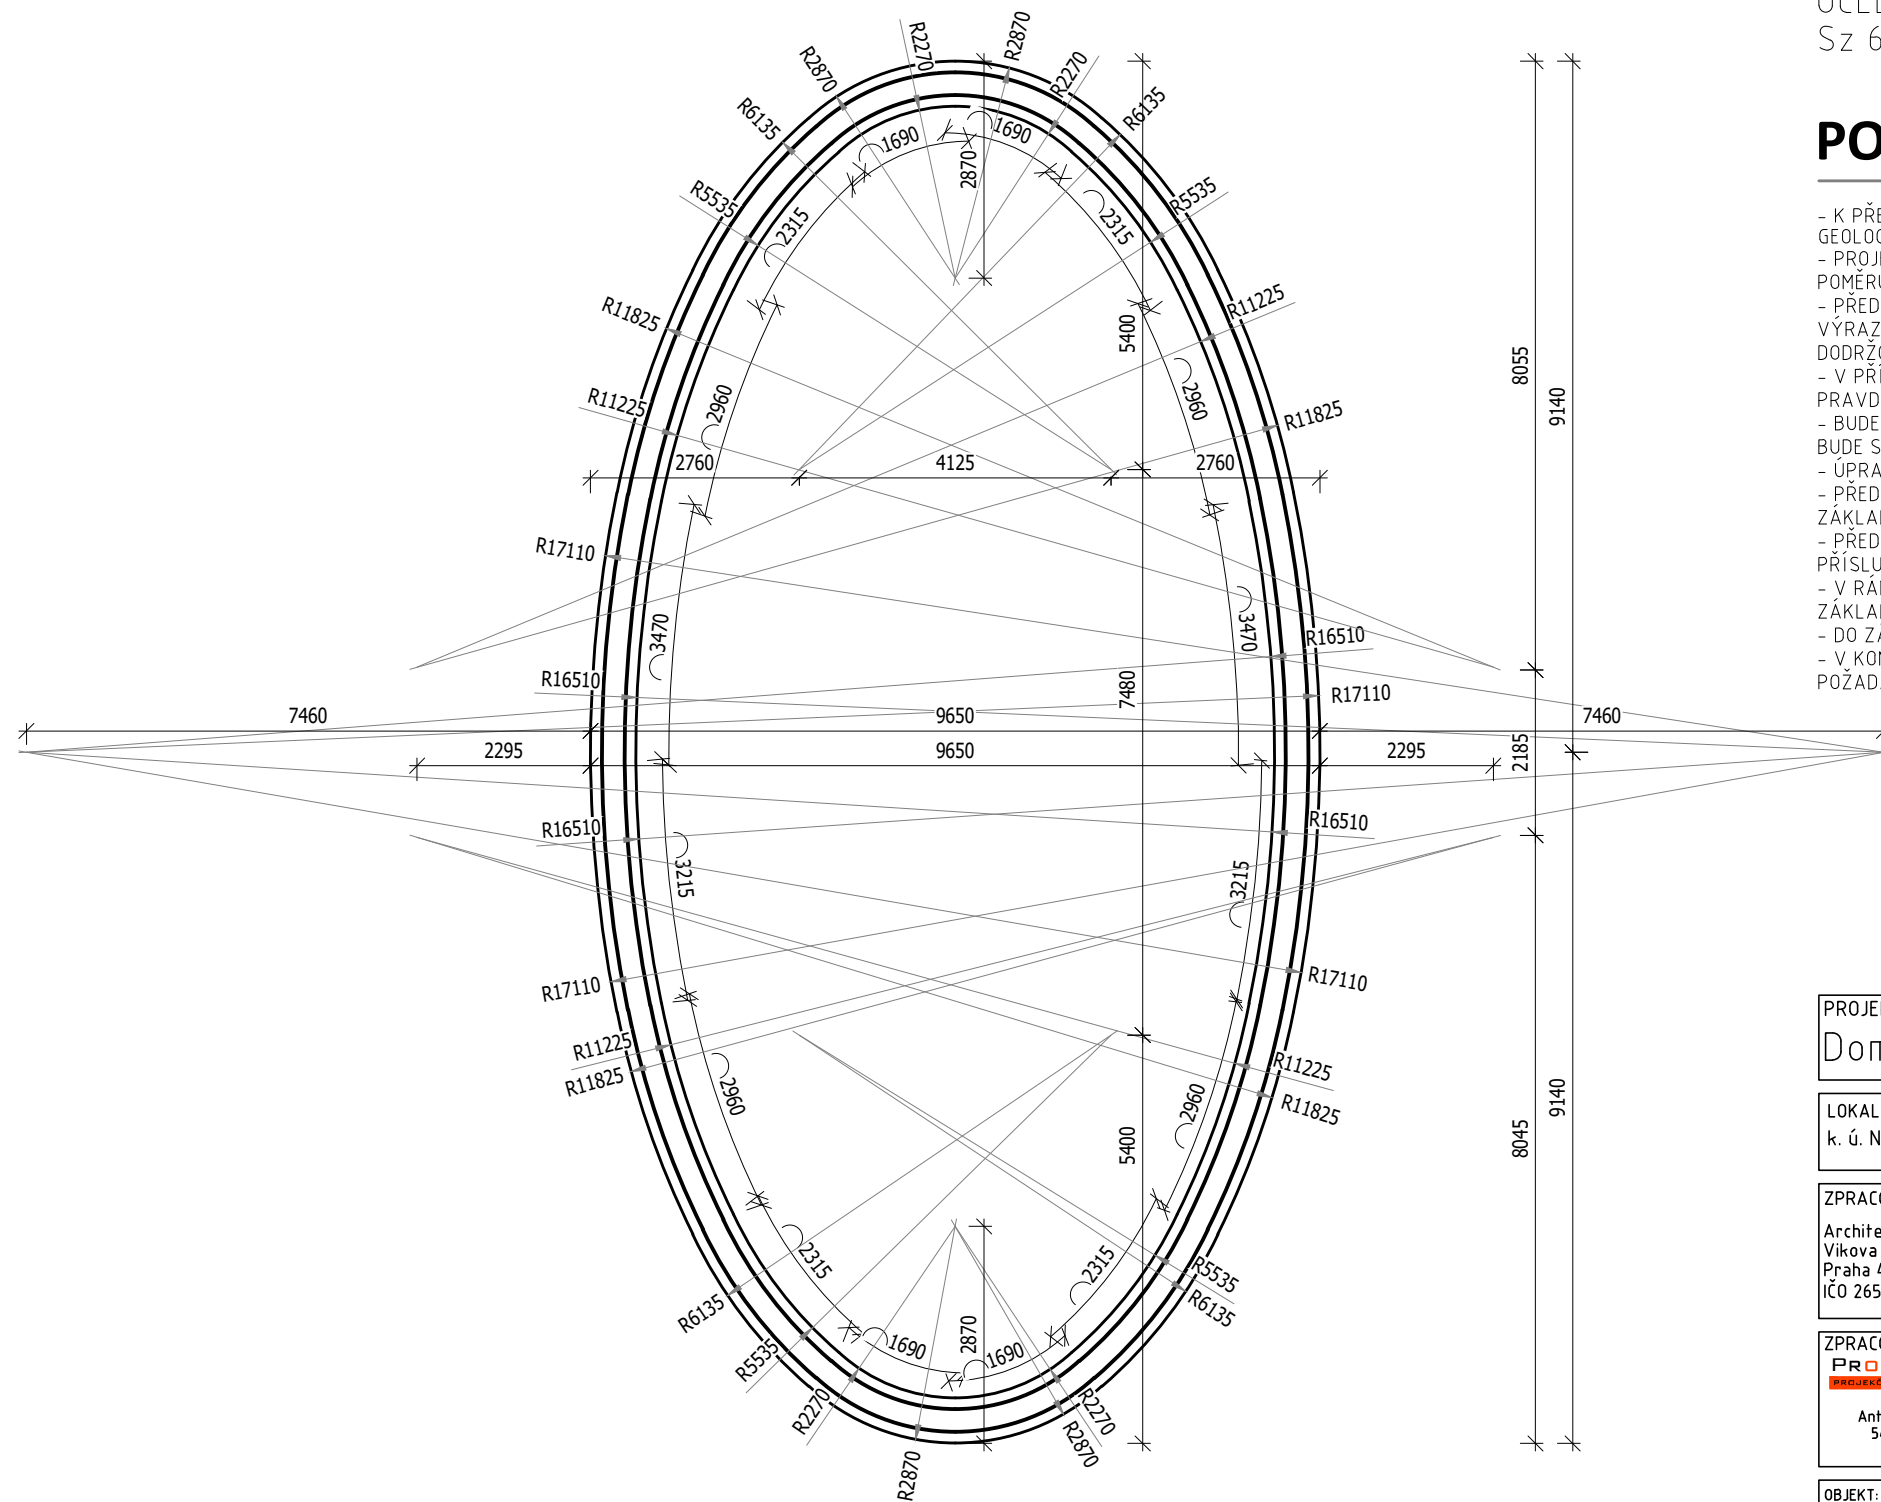


MATERIÁL

BETON C16/20 X0 - základové pásy
C20/25 XC2 - výplň tvárnic ztraceného bednění
C20/25 XC2 - základová deska
OCEL B500B
Sz 6/100-6/100 (KARI) - krytí min. 40mm

POZNÁMKY

- K PŘEVZETÍ ZÁKLADOVÉ SPÁRY BUDE PŘÍZVÁN PROJEKTANT STAVBY, TECHNICKÝ DOZOR INVESTORA, PŘÍPADNĚ ODBORNÝ GEOLOG
- PROJEKTANT SI VYHAZUJE PRÁVO NA ZMĚNU ZAKLÁDÁNÍ STAVBY V PŘÍPADĚ ZMĚNY PŘEDPOKLÁDANÝCH ZÁKLADOVÝCH POMĚRŮ
- NUTNO POSODIT ÚNOSNOST PO PROVEDENÍ VÝKOPOVÝCH PRACÍ
- PŘED ZAPOČETÍM ZEMNÍCH PRACÍ BUDOU VYTÝČENY VEŠKERÉ PODZEMNÍ SÍTĚ, VYTÝČENÍ PROVEDE JEJICH SPRÁVCE, SÍTĚ BUDOU VÝRAZNĚ OZNAČENY, OVĚŘENÍ JEJICH VEDENÍ BUDE PROVEDENO KOPANÝMI SONDAMI, PŘI VÝKOPOVÝCH PRACÍCH JE NUTNÉ DODRŽOVAT STANOVENÉ ODSTUPY
- V PŘÍPADĚ, ŽE PŘI VÝKOPOVÝCH PRACÍCH BUDOU NALEZENY DALŠÍ SÍTĚ, STAVBA NEPRODLENĚ KONTAKTUJE JEJICH PRAVDĚPODOBNÉHO SPRÁVCE
- BUDE SEMUTA VRSTVA ORNICE V MOCNOSTI CCA 200mm, ZEMINNA BUDE POUŽITA K TERÉNNÍM ÚPRAVÁM, V PRŮBĚHU STAVBY BUDE SKLADOVÁNA V DEPONÍCH PŘÍMO NA STAVBĚ
- ÚPRAVA HUTNĚNÝCH VRSTEV POD PODLAHY MÍSTNOSTÍ $E_{def,2} = 40 \text{ MPa}$
- PŘED ZÍMOU JE NUTNÉ ZÁKLADY PŘEKRYT ZPĚTNÝMI NÁSYPY TAK, ABY BYLA VŽDY DODRŽENA NEZÁMRZNÁ HLOUBKA 900 mm OD ZÁKLADOVÉ SPÁRY
- PŘED BETONÁŽÍ ZÁKLADŮ NUTNO ZKOORDINOVAT LEŽATÉ ROZVODY, VEŠKERÉ PROSTUPY CHRÁNIT OCELOVOU CHRÁNICÍKOU DLE PŘÍSLUŠNÉHO PROFILU NEBO OBETONOVÁNÍM
- V RÁMCI BETONÁŽE JE NUTNO VYZNAČIT MÍSTA A VYNECHAT OTVORY PROSTUPŮ PRO KANALIZAČNÍ A VODOVODNÍ POTRUBÍ ZÁKLADOVOU KONSTRUKCI
- DO ZÁKLADOVÉ SPÁRY VLOŽIT ZEMNÍCI PÁSEK FeZn
- V KONTAKTNÍCH POBYTOVÝCH MÍSTNOSTECH (MÍSTNOST OBÝVACÍHO POKOJE) JE NAVRŽEN SYSTÉM ODVĚTRÁNÍ PODLOŽÍ DLE POŽADAVKU ČSN 730601, čl. 5.5.2

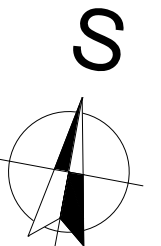

PROJEKT:			
Domov pro seniory, Nový Bydžov			
LOKALITA:	STAVEBNÍK:		
k. ú. Nový Bydžov, 707163	Město Nový Bydžov Masarykovo náměstí 1, 504 01 Nový Bydžov		
ZPRACOVATEL DOKUMENTACE:	GENERÁLNÍ PROJEKTANT:	ZPRACOVAL:	
Architektura s.r.o. Vikova 1142/15, Praha 4 – Krč, 140 00 IČO 26505525	Architektura s.r.o. Ing. arch. David Kraus tel. +420 777 117 575, kraus@archi.cz AUTORIZOVANÝ ARCHITEKT ČKA 2942	Bc. Alina Fornaleva	
ZPRACOVATEL DÍLČÍ ČÁSTI DOKUMENTACE:	ZODPOVĚDNÝ PROJEKTANT:	ZPRACOVAL:	
PROJECTICON S.R.O. PROJEKČNÍ A KONZULTAČNÍ KANCELÁŘ Projecticon s.r.o. Antonína Kopeckého 151 549 22 Nový Hrádek IČO: 28809459	Ing. Pavel Ježek pavel.jezek@projecticon.cz ČKAIT: 0602160	Ing. Václav Dyntar vaclav.dyntar@projecticon.cz	
OBJEKT:	STUPEŇ:	DATUM:	VERZE/REVIZE:
S0.01 – Domov pro seniory	DPS	11/2022	
	PROFESE:	FORMÁT:	MĚŘÍTKO:
	D.1.2 Stavebně konstrukční řešení	2x A4	1:100
OBSAH:			ČÍSLO PARÉ:
ZÁKLADY – TVAR – GEOMETRIE CENTRÁLNÍHO OVÁLU		D.1.2.c.01.c	