STROP NAD 1.NP - DOLNÍ A LEMOVACÍ VÝZTUŽ

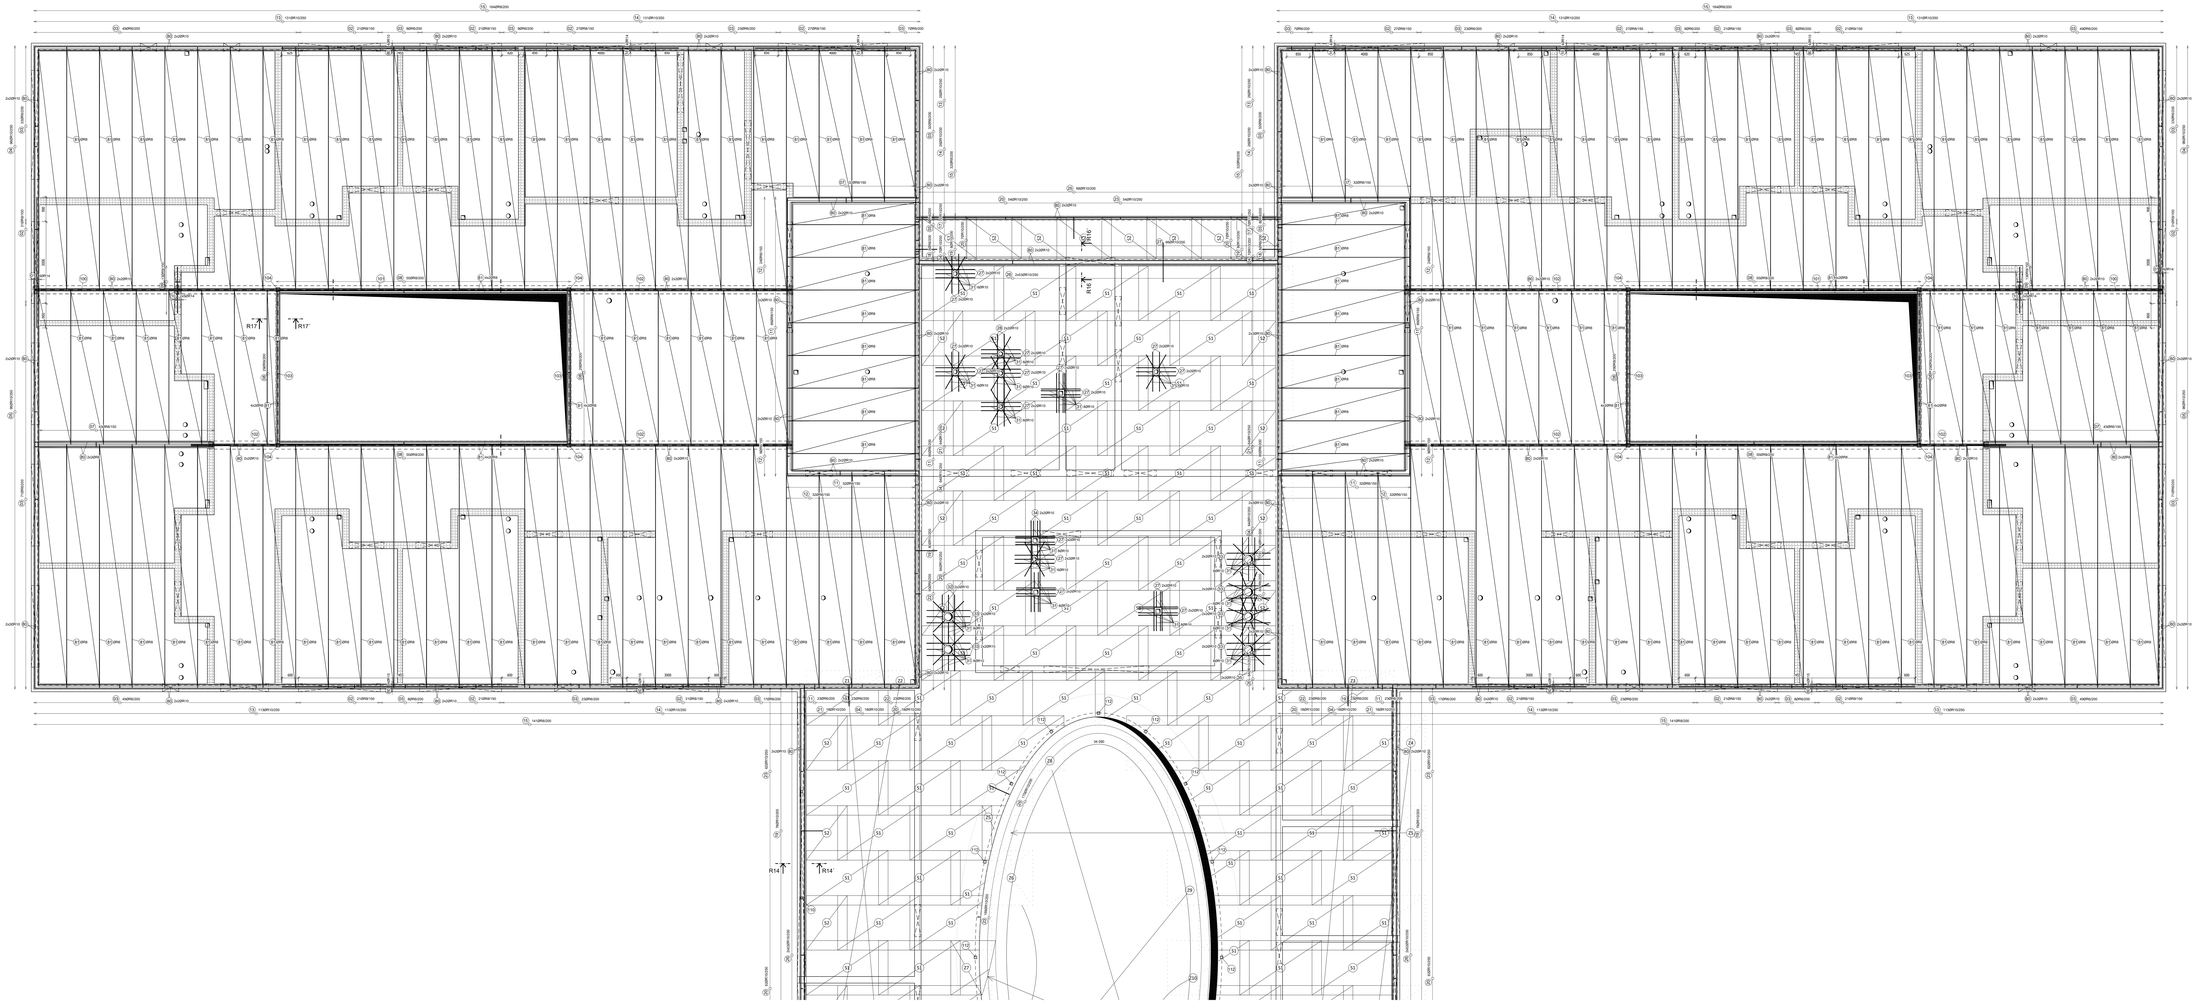

LEGENDA:

- Stěny zdivo nosné - tl. 300 mm min. pevnosti P10 na MC10
  - tl. 250 mm min. pevnosti P20 na MC10
  - tl. 240 mm min. pevnosti P15 na MC10
- Stěny zakončené pružnou podložkou min. tl. 20 mm - minerální vatou
- Věnec ukotvit svislými pro zvýšení svislonosného profilu HEB340 ve výšce +2.958 m
- Věnec ukotvit svislými pro zvýšení svislonosného profilu HEA320 ve výšce +2.964 m
- HORNÍ HRANA
- SPODNÍ HRANA

Poznámky:

- Veškeré otvory provádět autorizovaná stavební firma nerušíme za skutečné provedení dle PB 5073J.
- Prostupy - viz. stavební část PB.
- V místě prostupu výztuž rozdělovací event. upět.
- Prostupy do ØI50mm je možné vrtat dodatečně.
- Úprava pracovní spáry dle zvyšující dokladovka.
- Betonáž provádět autorizovaná firma dle schválených technologických postupů, betoně a provádění pracovních spar.
- Při odbedňování prostupovat v souladu s odsouhlasenym technologickým postupem, nebo dle platných norem.
- U prefabrikovaných betonu prostupu pracovních spar, spar bednění a proto vložených do bednění nutno odsouhlasit architektem.
- Betonáž provádět dle schválených technologických postupů a pracovních spar.
- Při vyztužování nosných nenosných zděných stěn dodržet výrazovou přestavovanou technologii zděni.
- Desky s rozpomen nad 6,0 m vybetonovat s nadzvednutím cca 15 mm upravitel rozpětí pole.
- Betonáž provádět dle schválených technologických postupů.
- Přesahová délka pro Ø12 je **200** mm,Ø16 je **300** mm, Ø18 je **350** mm pro beton C25/30. Přesahová délka KARI Ex B1/335x6100 x8 mm. 350 mm, maximálně 3 vrstvy v jednom místě.
- Přesahující výztuž upravit do bednění.
- Výztuž skupiny "SOC2".

Uváděné délky jsou vztaženy k ose prutu.
Poloměry ohibuků jsou vztaženy ke střednici,
nezmaštené polomřky jsou 12 Dr.min (TAB. 8.1).
Nezmaštené ohýb jsou 45°, 90°, resp. 180°.
Celkové délky vložek jsou střední délky.
Rovné vložky jsou ve výkazu označeny "*"

ŘAZENÍ LISTŮ

LIST B

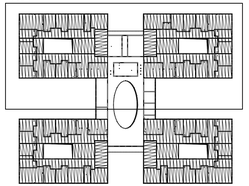

Horní úroveň monolitické desky	+ 5.625 m
Horní úroveň monolitické desky	+ 3.240 m
Tloušťka monolitické desky	200 mm
Tloušťka sprašované desky	250 mm
Beton (Deska, atiky, věnce)	C25/30-XC1-CI 0,2-Dmax 16-S3
Beton (Základy spár)	C30/37-XC1-CI 0,2-Dmax 8
Nadbetonovaná betonu	30 mm (minimální hodnota podmínkám betonáže)
Nadbetonu dle	ČSN EN 1992-1-1, ČSN EN 206-1-24
Betonáž	ČSN EN 13670
Ocel	S235, A240, B-500 B
Povrchová úprava	Za základní nátěr, za vrchní nátěr

S

PROJEKT: Domov pro seniory, Nový Bydžov			
LOKALITA: k.ú Nový Bydžov, 767943	STAVEBNÍK: Město Nový Bydžov, Masarykovo náměstí 1, 50 Nový Bydžov		
ZPRACOVATEL DOKUMENTACE: ATELIER DOMY s.r.o. Ing. arch. David Kraus Ing. arch. Ivana Kraus, Ph.D. Ing. arch. Jan Kaulfersch Jan Kaulfersch ARCHITEKT Dip.Arch.	DOPROVODNÝ PROJEKTANT: Ing. arch. David Kraus +420 602 374 343 david.kraus@atelierdomy.cz	ZPRACOVAL: Ing. arch. David Kraus	
SPRÁVCA DLE ZÁKONA ČÍS. 360/1992 SB.: Ing. Petr Jeřábek Autorizovaný inženýr pro pozemní stavby Č.A.I.K. Jiráskova 1, 50 Nový Bydžov	ZODPOVĚDNÝ PROJEKTANT: Ing. Petr Jeřábek jerabek.petr@projectservice.cz	ZPRACOVAL: Ing. Milena Bartáková marie.bartakova@projectservice.cz	
PLÁNY: SO 01 - Domov pro seniory	STUPEŇ: DPS	DATUM: 11/2022	KRAJ/MĚSTO:
	MĚRÍTKO: Dvorní zastavěná fáze:	MĚŘIL: Ing. Jan	MĚŘENO: DSB
NÁZEV: STROP NAD 1NP - DOLNÍ A LEMOVACÍ VÝZTUŽ List B		VÝKZ.ČÍSLO: D12.c.04.b	TYLZ.FORM: