


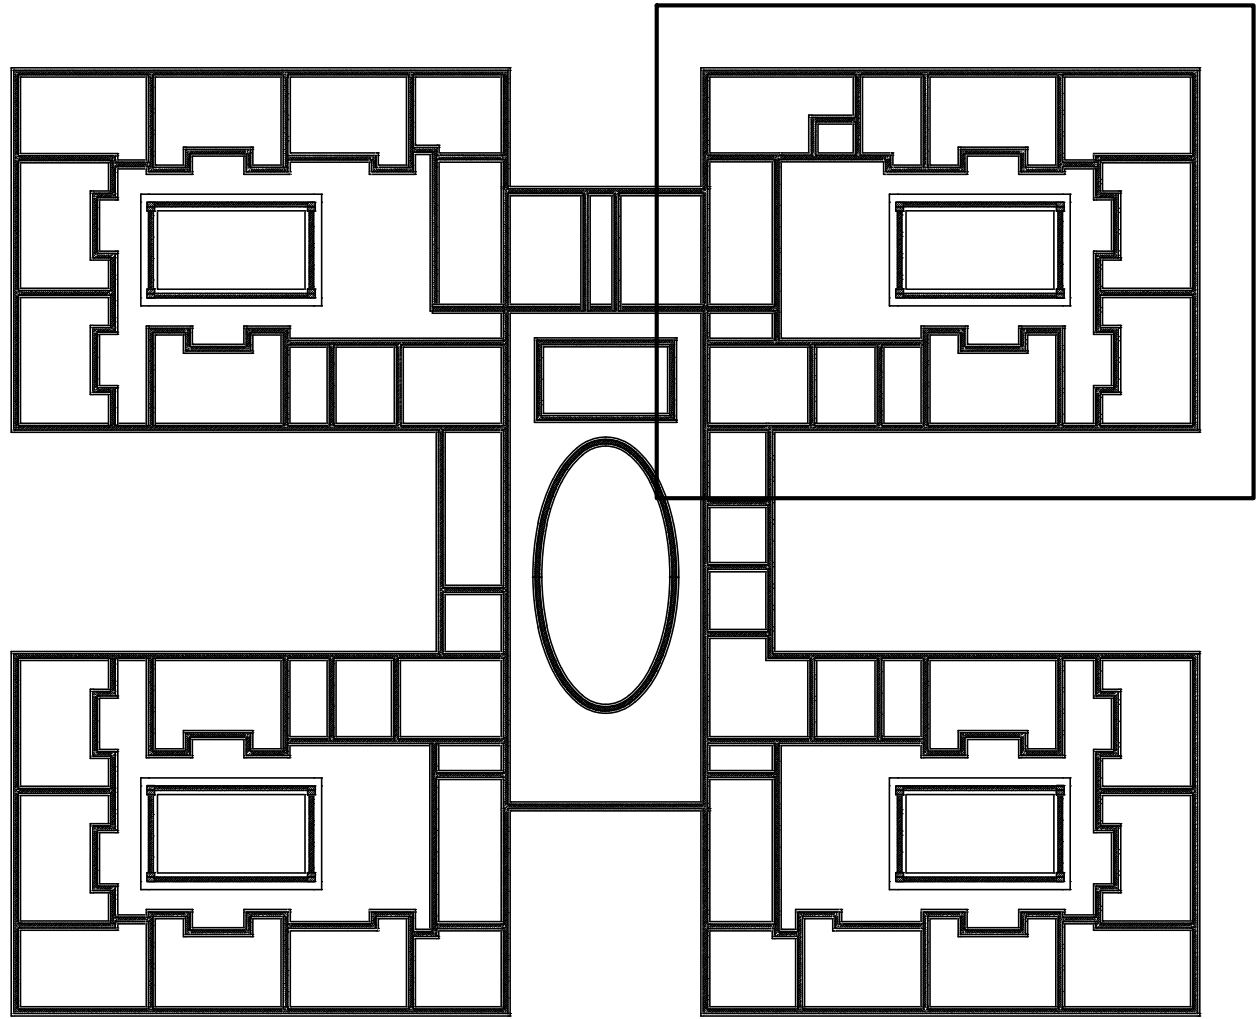

DOMOV PRO SENIORY, NOVÝ BYDŽOV ZPRACOVATEL DOKUMENTACE: Architektura s.r.o. Vězeňská 116/2-15 Praha 4 - Krč, 140 00 IČO: 26859523				MÍSTNOST: Státní Nový Bydžov Městského náměstí 1, 586 01 Nový Bydžov				ZPRACOVATEL: Bc. Alina Fornalová							
ZPRACOVATEL DÍLEČNOSTI DOKUMENTACE: Projektion s.r.o. Anteliová 100/151 549 22 Nový Jiřetín IČO: 28094659				ZODPOVĚDNÝ PROJEKTANT: Ing. Pavel Jezeň pavel.jezek@projektion.cz				ZPRACOVATEL: Kateřina Mudrová kateřina.mudrova@projektion.cz							
OBRÁZEK: DPS PROFESÍ: Stavební konstrukční řešení				STUPĚN: STAVEBNÍ KONSTRUKČNÍ ŘEŠENÍ				DATUM: 11/2022 FORMÁT: A0 x A4				VERZE/REVIZE: MĚŘÍTKO: 1:50 ČÍSLO PARÉ:			
OBSAH: SEVEROVÝCHODNÍ ČÁST OCELOVÁ KONSTRUKCE MARKÝZY								D.1.2.c.06 D.1.2.c.06							