




OC1 - 4 ks

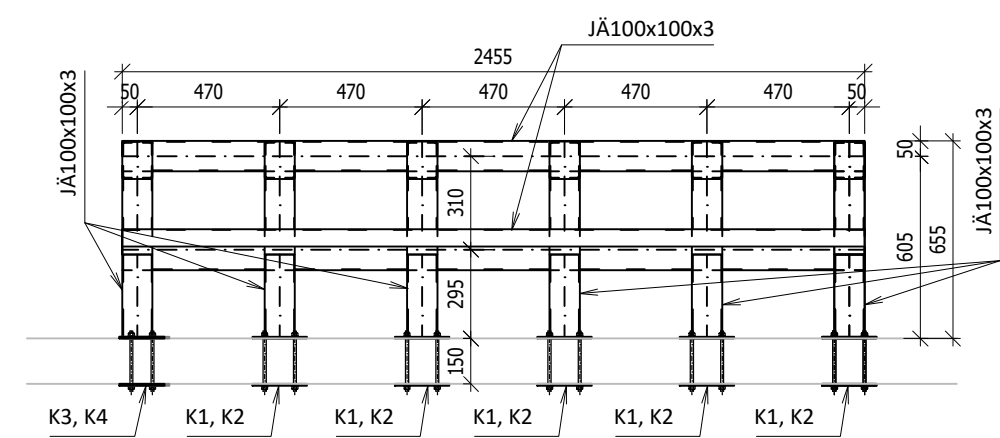


OC2 - 5 ks

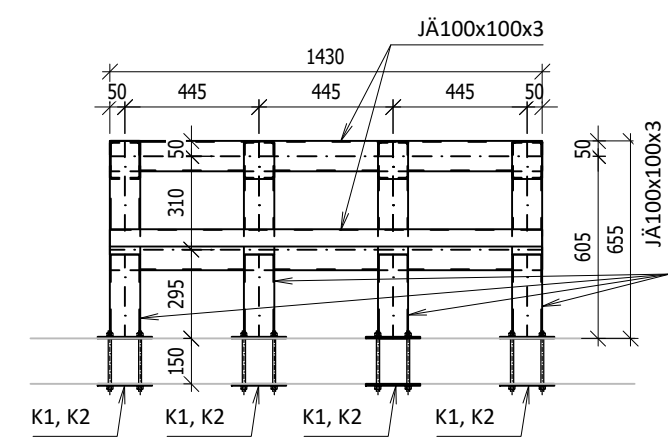


OC3 - 20 ks

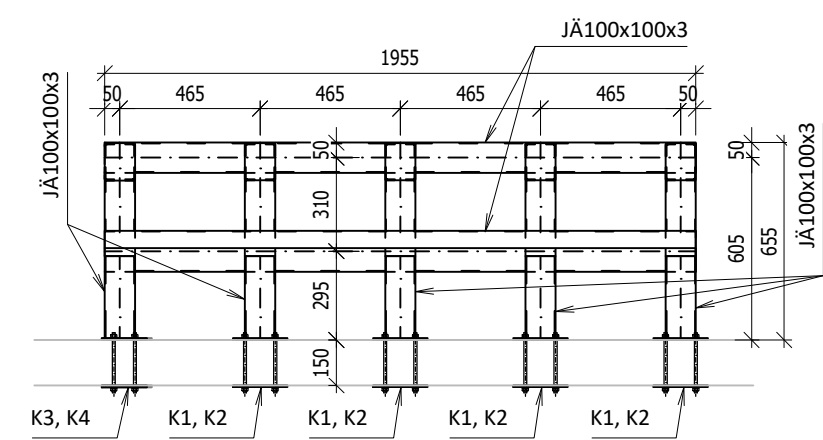

OC4 - 1 ks

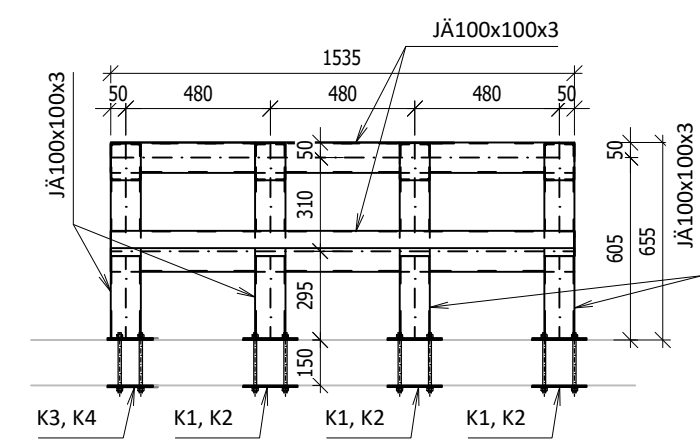

OC5 - 1 ks

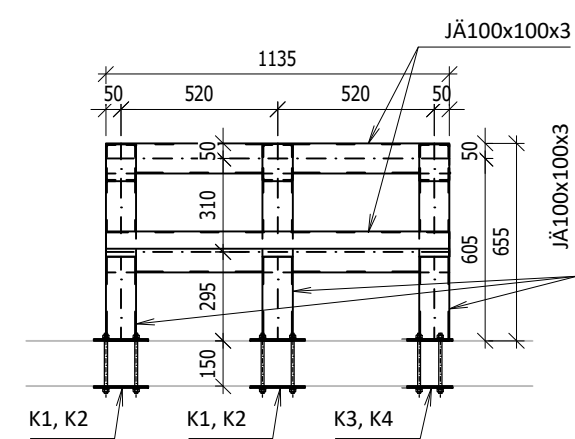

OCEL S235

POVRCHOVÁ ÚPRAVA - 2x základní nátěr, 1x vrchní nátěr
SVARY NEOZNAČENÉ - tl. 4 mm
- ovařit

PROJEKT: Domov pro seniory, Nový Bydžov			
LOKALITA: k. ú. Nový Bydžov, 707163	STAVEBNÍK: Město Nový Bydžov Masarykovo náměstí 1, 504 01 Nový Bydžov		
ZPRACOVATEL DOKUMENTACE: Architektura s.r.o. Vikova 1142/15, Praha 4 - Krč, 140 00 IČO 26505525	GENERÁLNÍ PROJEKTANT: Architektura s.r.o. Ing. arch. David Kraus tel. +420 777 117 575, kraus@archi.cz AUTORIZOVANÝ ARCHITEKT ČKA 2942	ZPRACOVAL: Bc. Alina Fornaleva	
ZPRACOVATEL DÍLČÍ ČÁSTI DOKUMENTACE: PROJECTICON S.R.O. PROJEKČNÍ A KONSULTAČNÍ KANCELÁŘ Projecticon s.r.o. Antonína Kopeckého 151 549 22 Nový Hrádek IČO: 28809459	ZODPOVĚDNÝ PROJEKTANT: Ing. Pavel Ježek pavel.jezek@projecticon.cz ČKAIT: 0602160	ZPRACOVAL: Kateřina Mudrová katerina.mudrova@projecticon.cz	
OBJEKT: S0.01 - Domov pro seniory	STUPEŇ: DPS	DATUM: 11/2022	VERZE/REVIZE:
	PROFESE: Stavebně konstrukční řešení	FORMÁT: 2xA4	MĚŘÍTKO: 1:25
OBSAH: OČELOVÁ KONSTRUKCE TROJÚHELNÍKOVÉ MARKÝZY DÍLCE		D.1.2.c.08 ČÍSLO PARÉ:	