

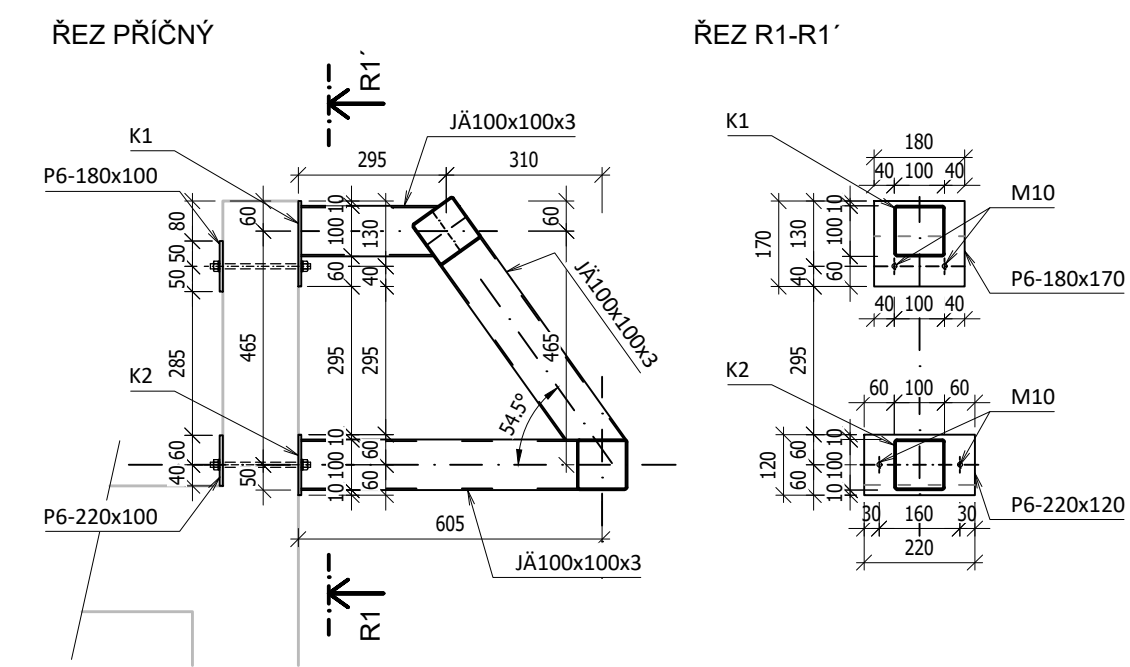


MARKÝZA TROJÚHELNÍKOVÁ

DETAIL A, KOTVENÍ K1, K2


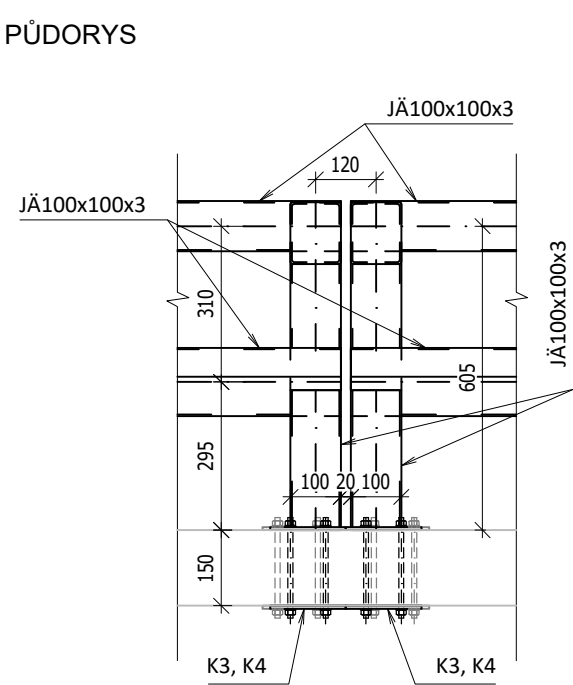


DETAIL B, KOTVENÍ K3, K4


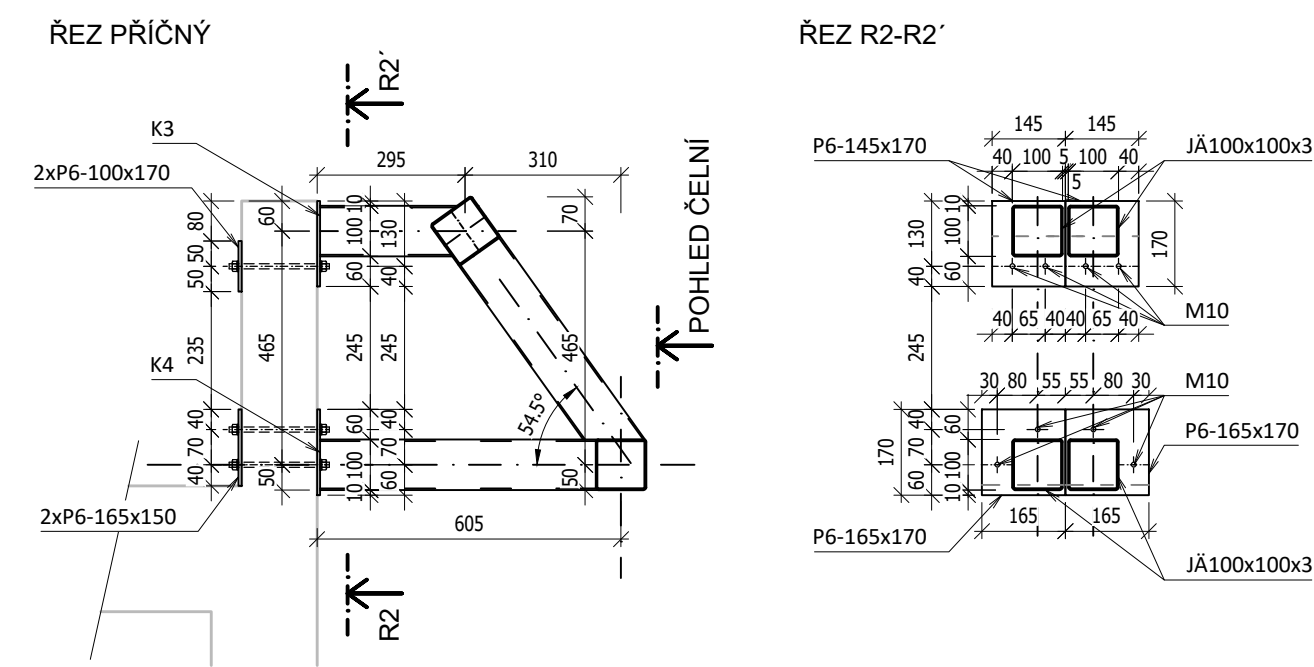


MARKÝZA VODOROVNÁ


DETAIL C, KOTVENÍ K5

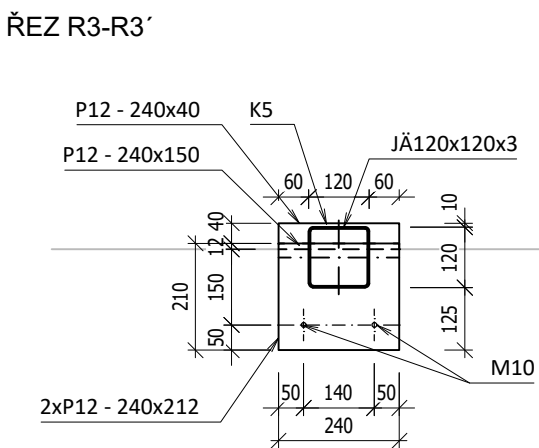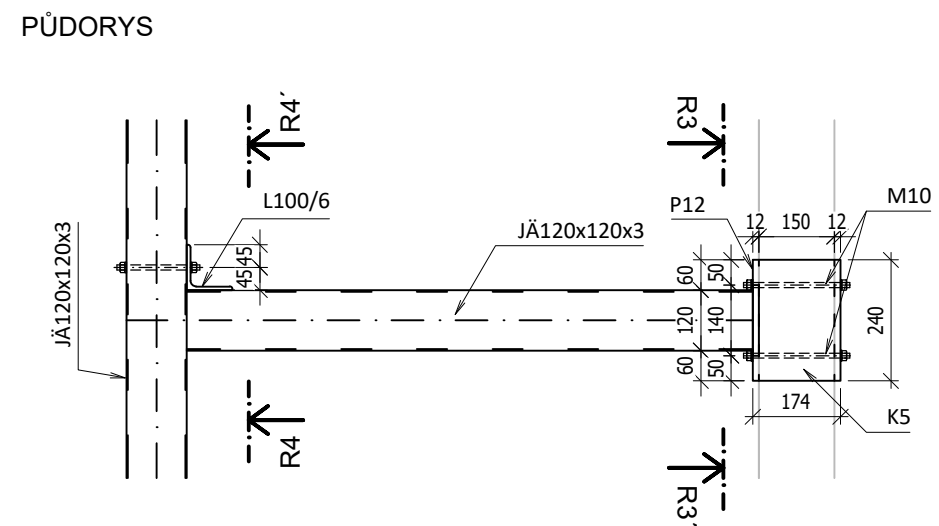

DETAIL D, KOTVENÍ K6

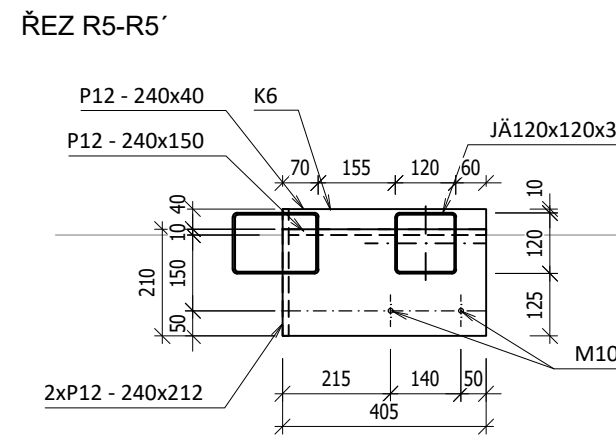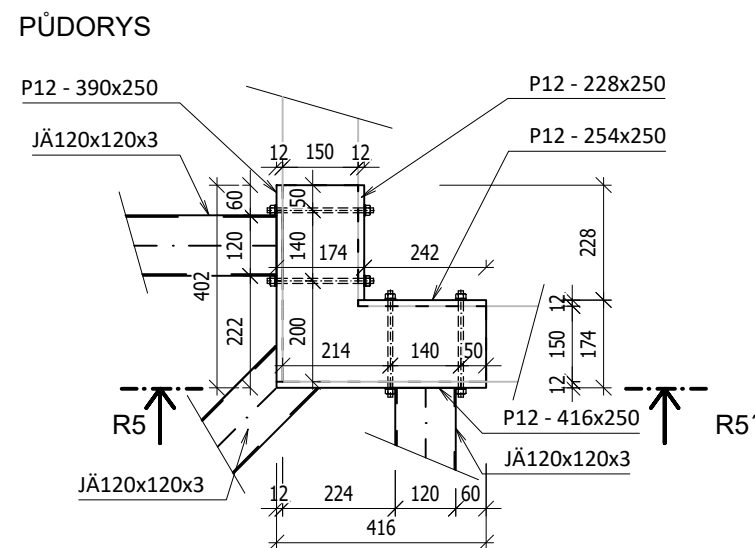

DETAIL E, MONTÁŽNÍ SPOJ PODÉLNÉHO PROFILU

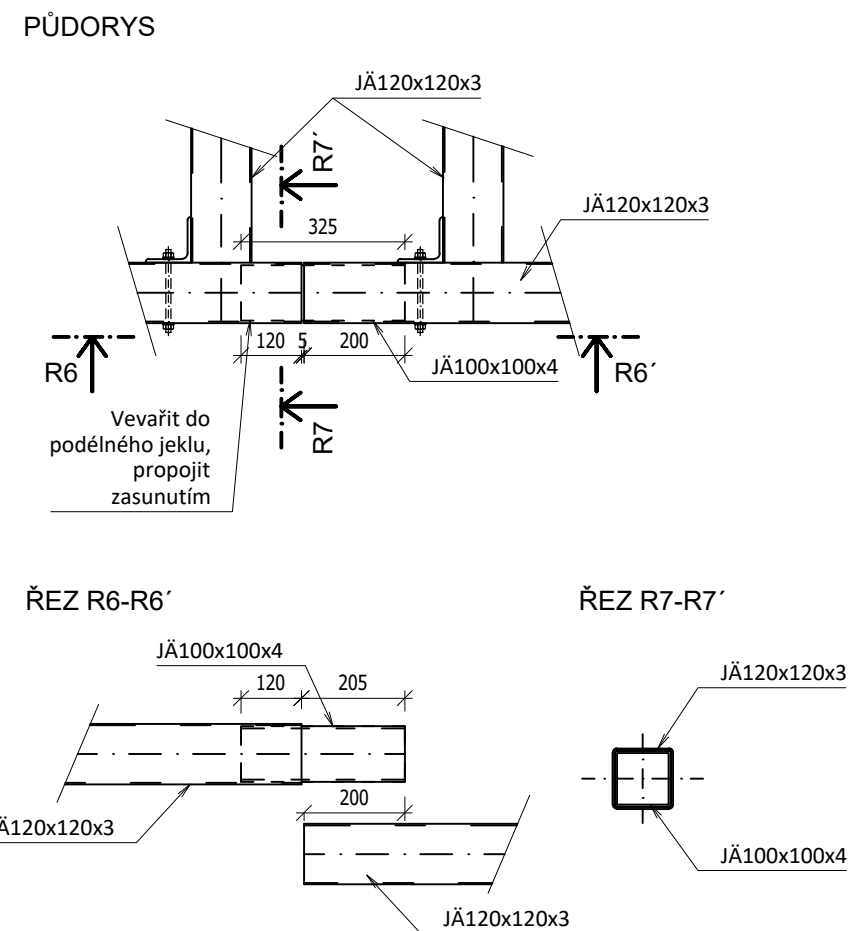

OCEL S235

POVRCHOVÁ ÚPRAVA - 2x základní nátěr, 1x vrchní nátěr
SVARY NEOZNAČENÉ - tl. 4 mm
- ovařit

PROJEKT: Domov pro seniory, Nový Bydžov			
LOKALITA: k. ú. Nový Bydžov, 707163		STAVEBNÍK: Město Nový Bydžov Masarykovo náměstí 1, 504 01 Nový Bydžov	
ZPRACOVATEL DOKUMENTACE: Architektura s.r.o. Vikova 1142/15, Praha 4 - Krč, 140 00 IČO 26505525		GENERALNÍ PROJEKTANT: Architektura s.r.o. Ing. arch. David Kraus tel. +420 777 117 575, kraus@archi.cz AUTORIZOVANÝ ARCHITEKT ČKA 2942	
ZPRACOVATEL DÍLČÍ ČÁSTI DOKUMENTACE: PROJECTICON s.r.o. PROJEKČNÍ A KONZULTAČNÍ KANCELÁŘ Projection s.r.o. Antonína Kopeckého 151 54-9 22 Nový Hrádek IČO: 28809459		ZODPOVĚDNÝ PROJEKTANT: Ing. Pavel Ježek pavel.jezek@projecticon.cz ČKA IČ: 0602160	
ZPRACOVAL: Bc. Alina Fornaleva		ZPRACOVAL: Kateřina Mudrová katerina.mudrova@projecticon.cz	
OBJEKT: S0.01 - Domov pro seniory	STUPEŇ: DPS		DATUM: 11/2022
	PROFESE: Stavebně konstrukční řešení		VERZE/REVIZE:
OBSAH: OCELOVÉ KONSTRUKCE MARKÝZ - DETAILS		FORMÁT: 3x A4	MĚŘÍTKO: 1:15
		ČÍSLO PARÉ:	
		D.1.2.c.09	