



VZOROVÝ PŘÍČNÝ ŘEZ (1:10)

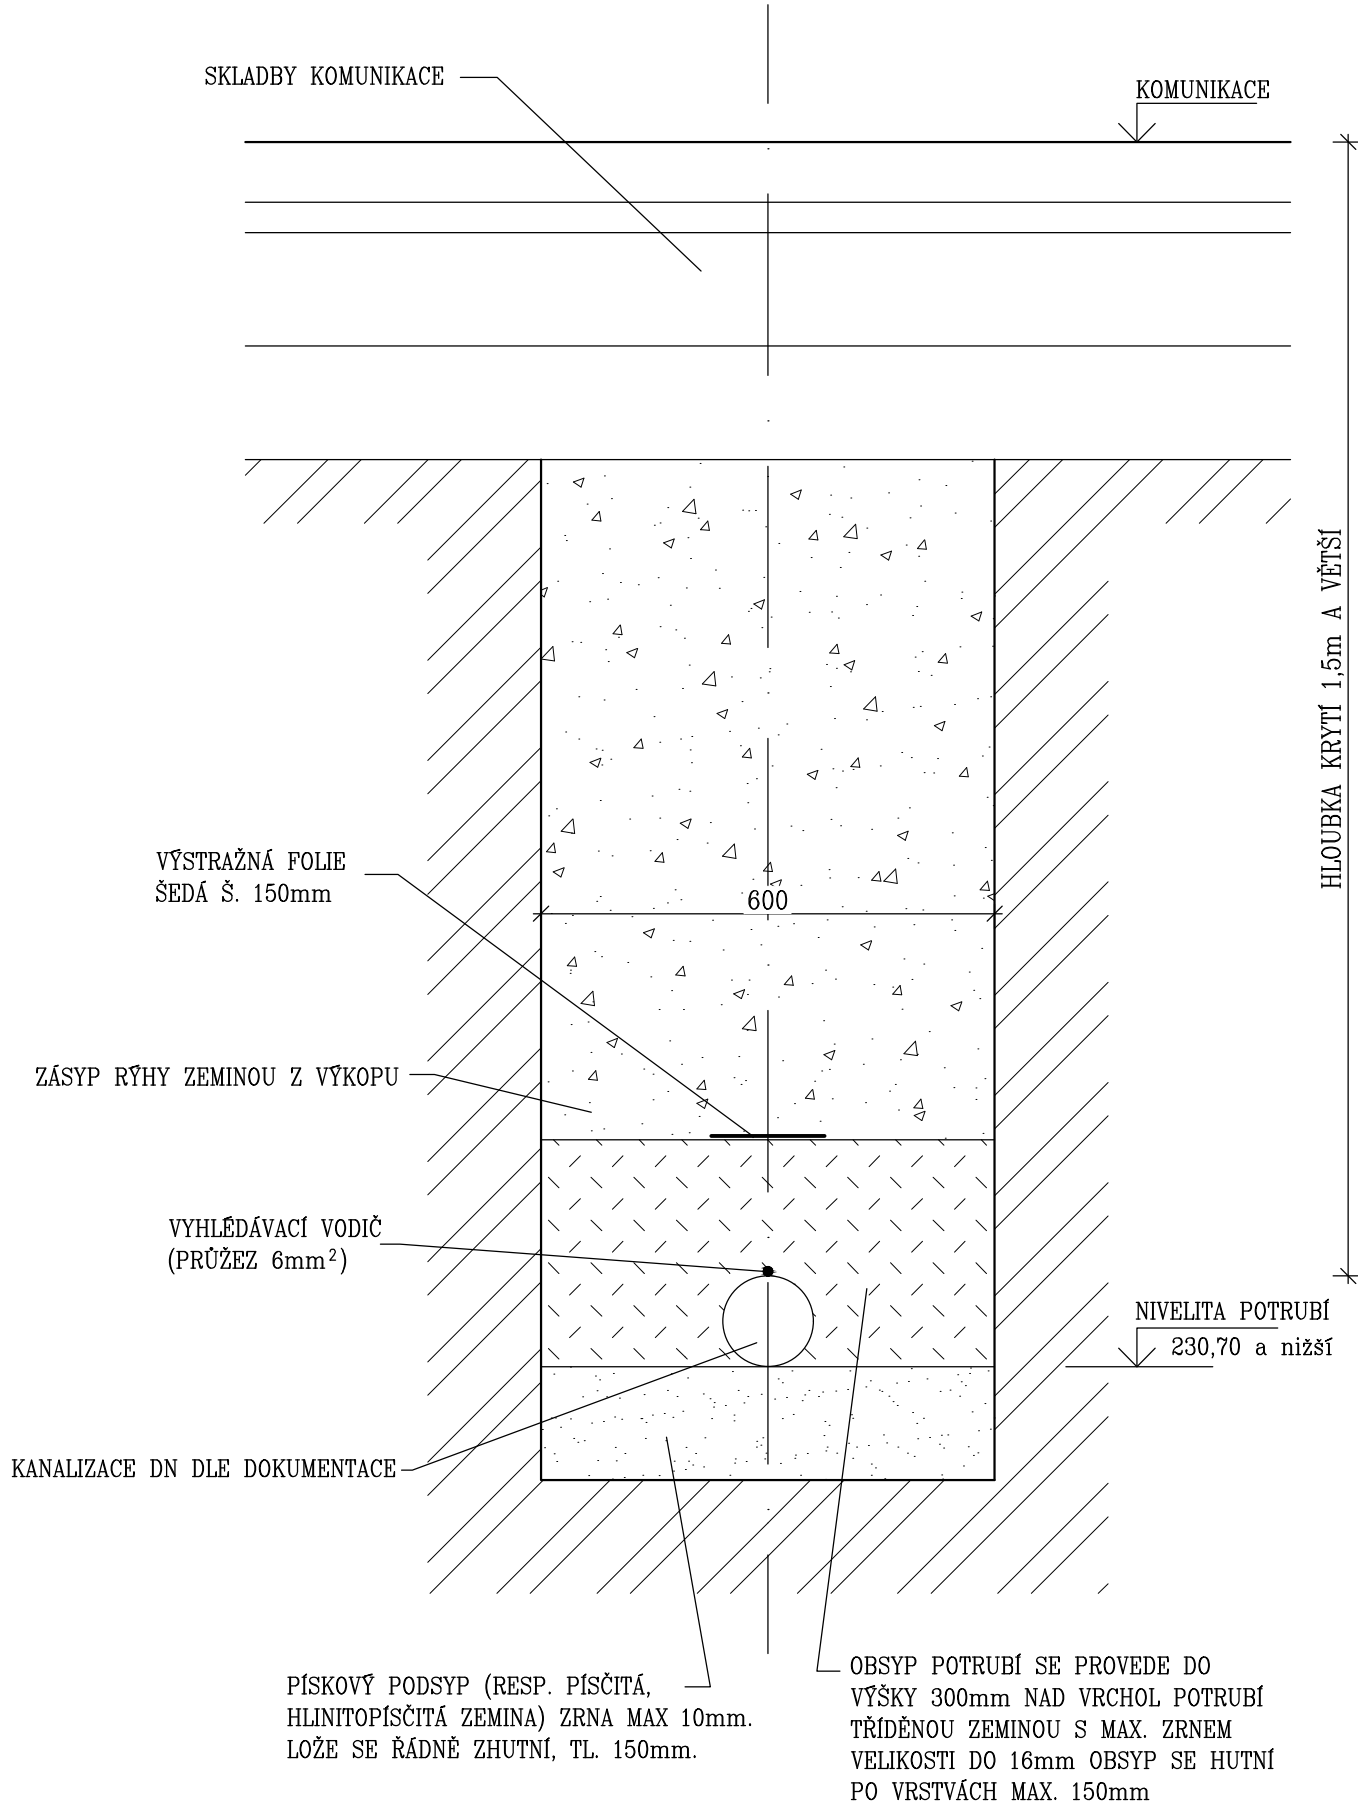

VZOROVÝ PŘÍČNÝ ŘEZ (1:10)

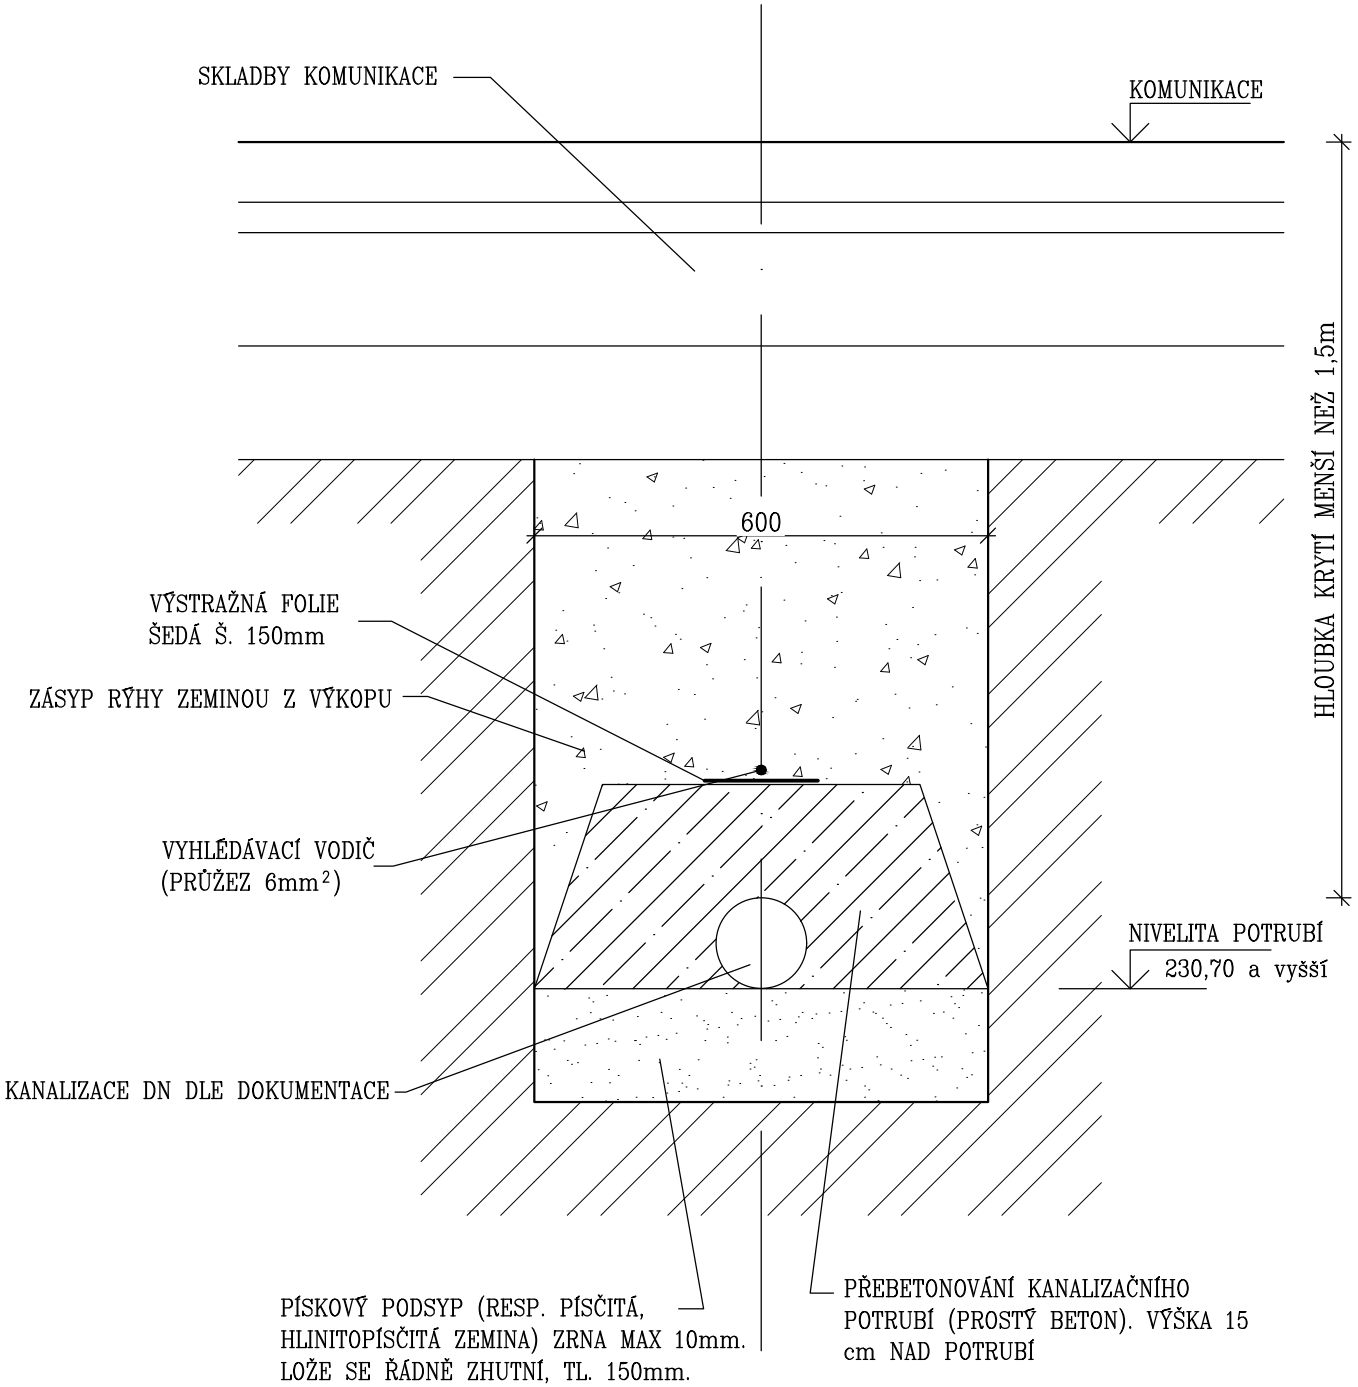

VEDOUČÍ PROJEKTANT	VYPRACOVAL	TECHNICKÁ KONTROLA	PROJECTICON s.r.o. PROJEKČNÍ A KONZULTAČNÍ KANCELÁŘ	
ING. PAVEL JEŽEK	ING. LUKÁŠ FINGER	ING. PAVEL JEŽEK	Projecticon s.r.o. Antonína Kopeckého 151 549 22 Nový Hrádek IČO: 28809459	
INVESTOR	Město Nový Bydžov, Masarykovo náměstí 1, Nový Bydžov 504 01			
MÍSTO STAVBY	k.ú. Nový Bydžov [707163]			
STAVBA DOMOV PRO SENIORY			FORMÁT	3x A4
			DATUM	10/2022
			STUPEŇ PD	DPS
OBSAH	D.1.4.a ZDRAVOTNĚ TECHNICKÉ INSTALACE VZOROVÉ REZY SPLAŠKOVÉ A DEŠŤOVÉ KANALIZACE		MĚŘÍTKO 1:10	Č. VÝKR. D.1.4.a.9