
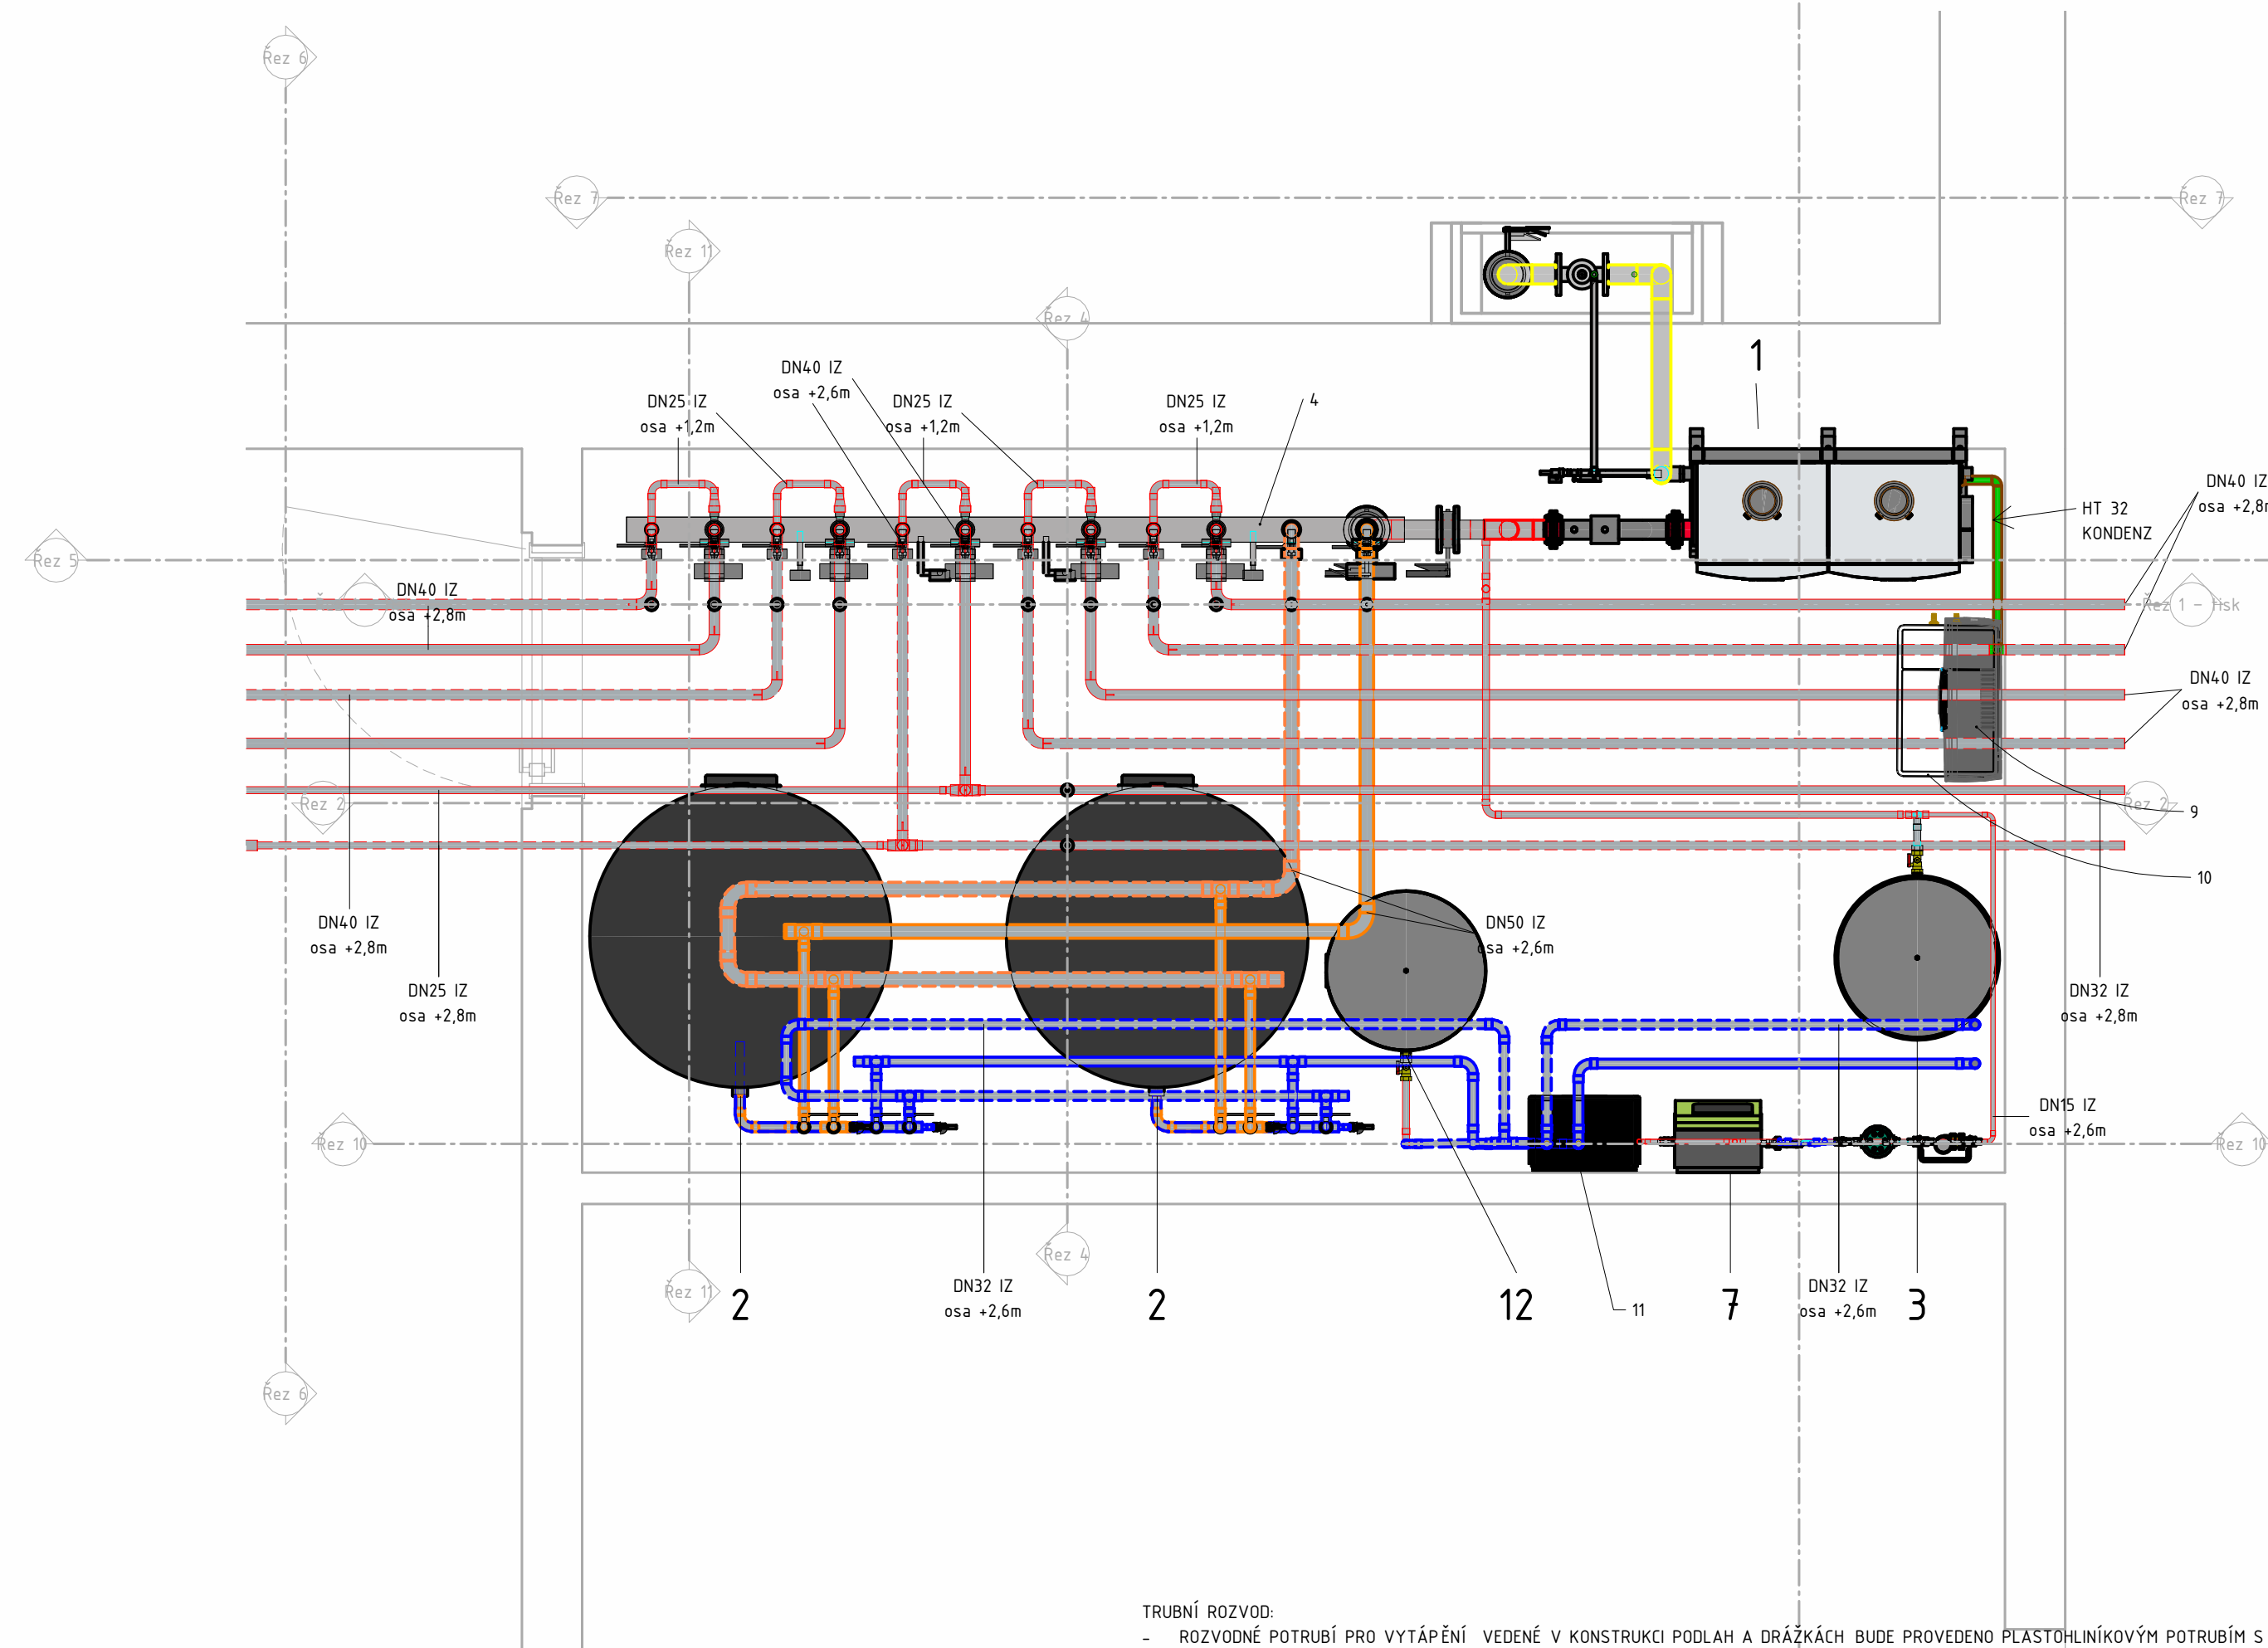


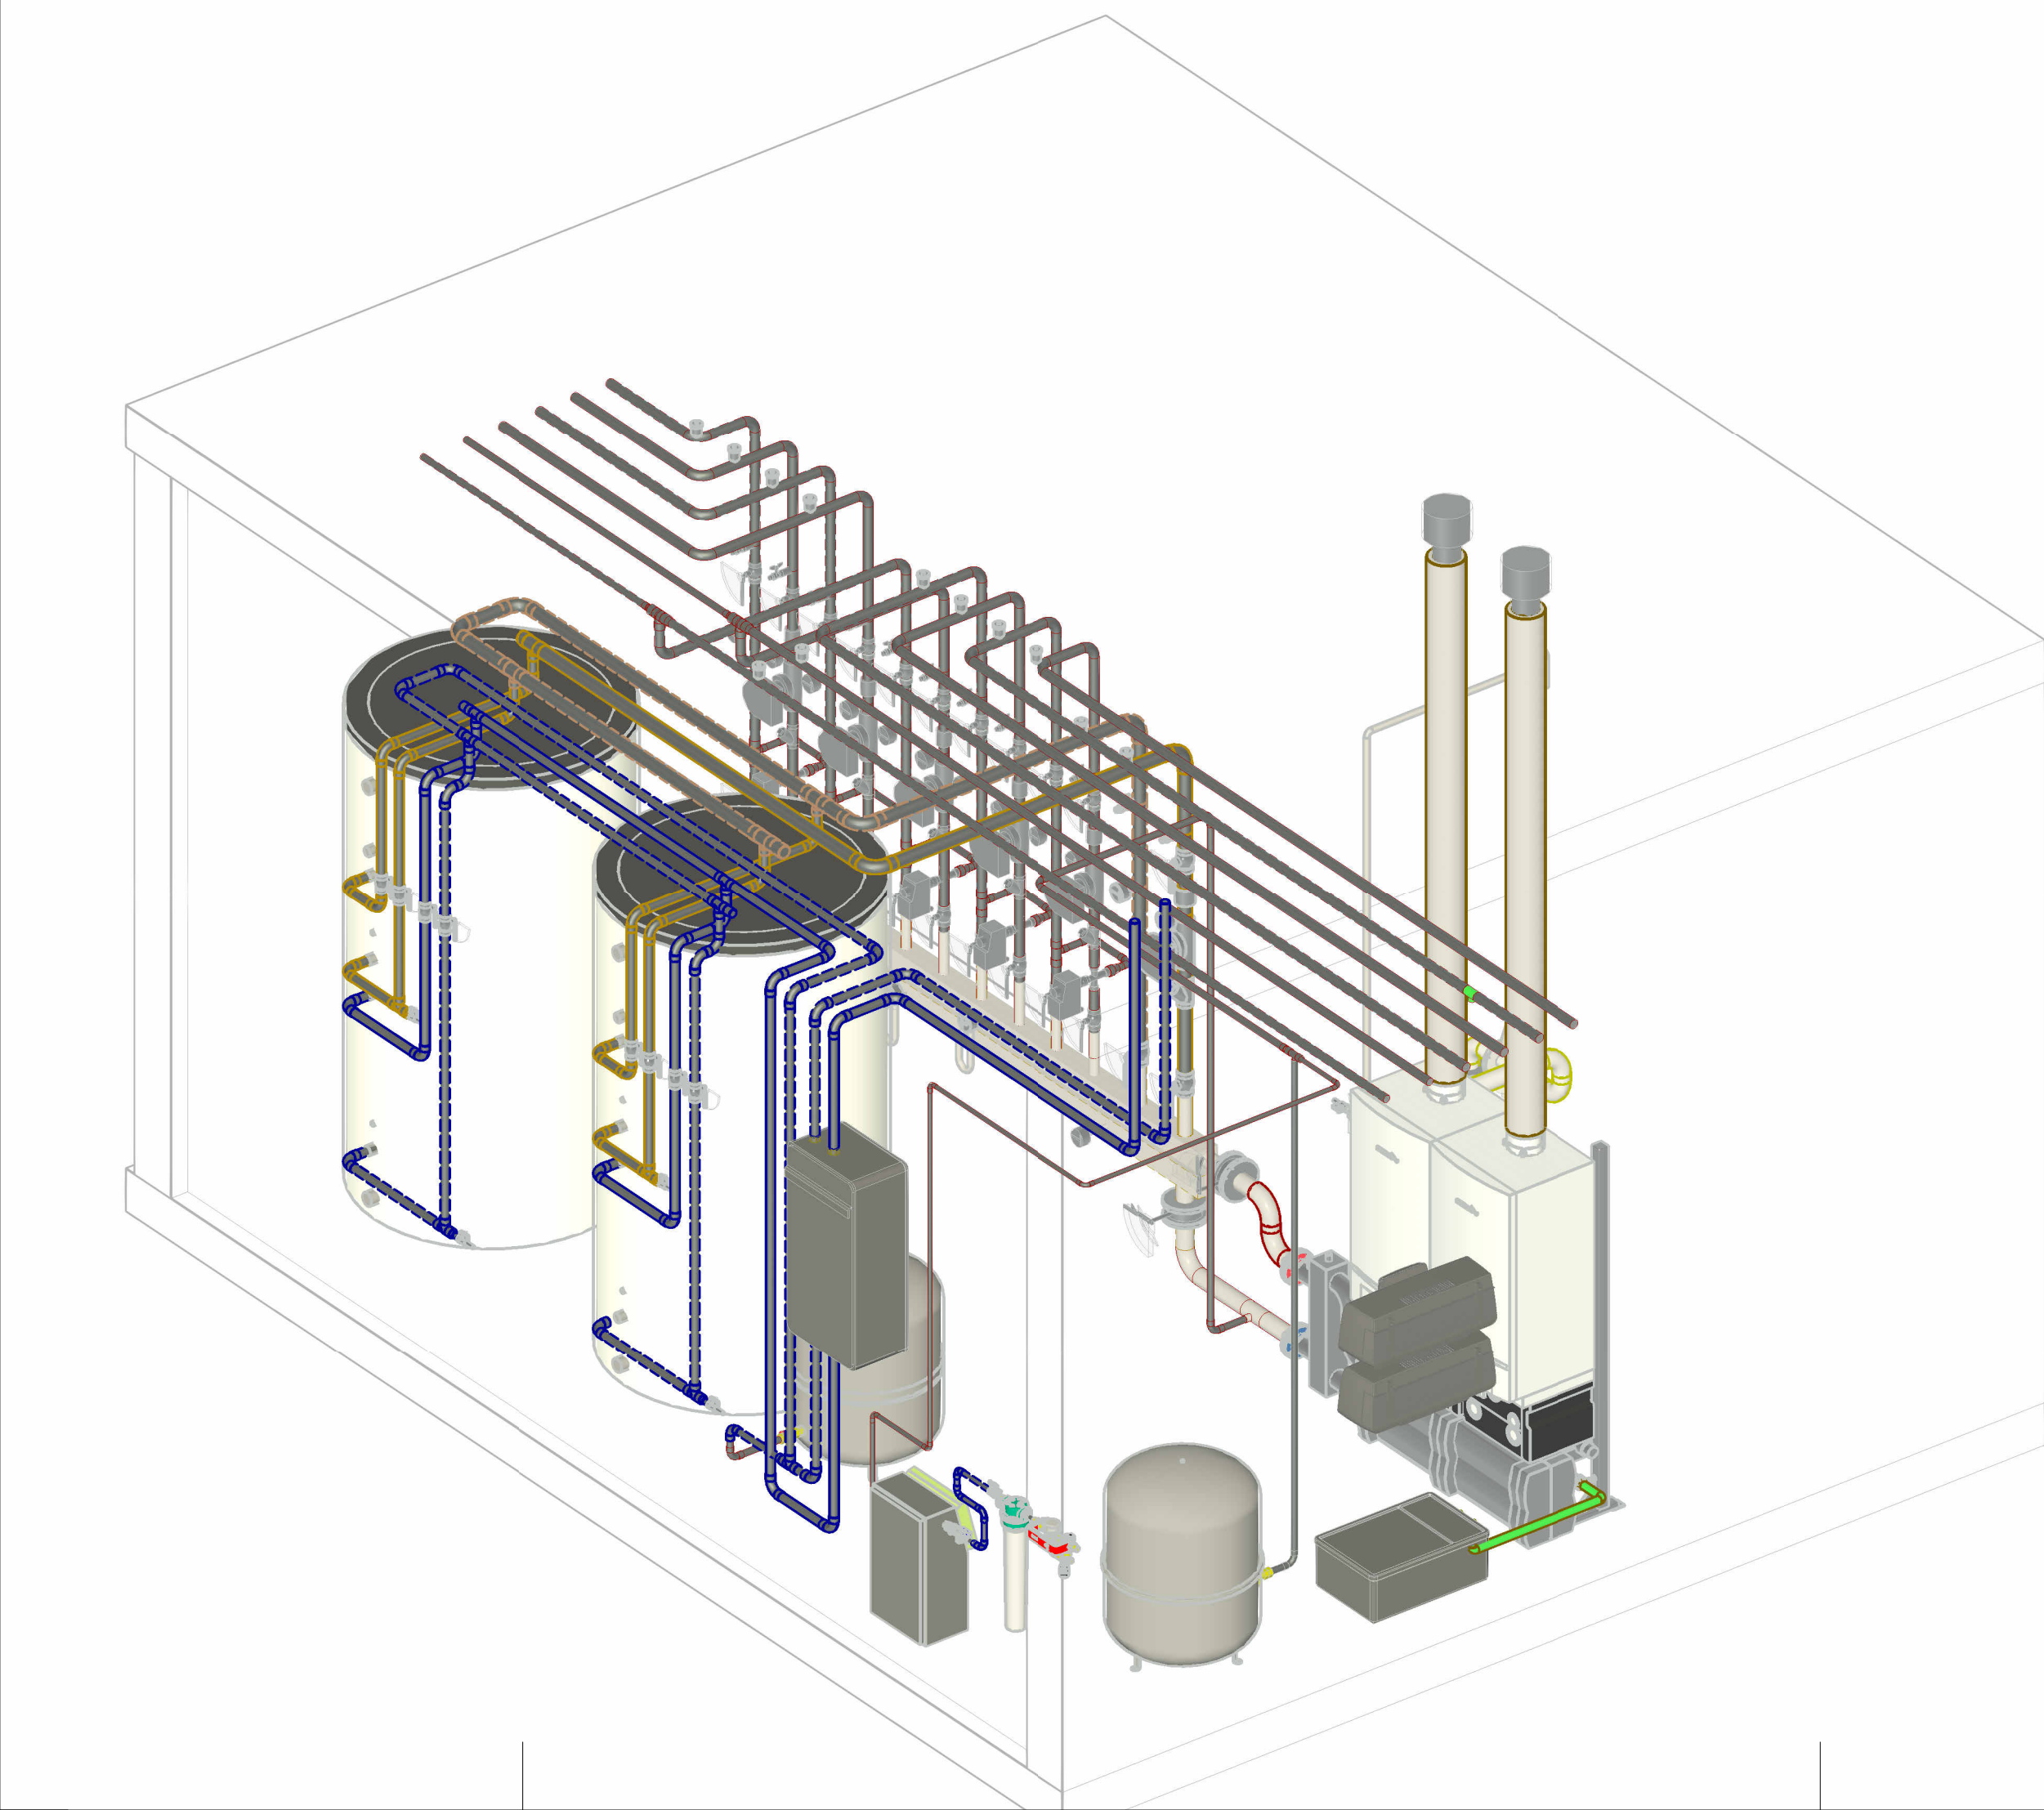


LEGENDA ZAŘÍZENÍ:

- 1- NÁSTĚNNÝ PLYNOVÝ KONDENZAČNÍ KOTEL: JMENOVITÝ VÝKON 100,0kW
 - JMENOVITÝ PLYNOKVĚD PŘI 80/60°C: 19-94,5kW
 - JMENOVITÁ SPOTŘEBA PLYNU: 10,53m³/h
 - VYBAVENÍ ČERPADLOVOU SKUPINOU S ÚČ. UZÁVĚRY A MĚŘÍCÍMI ARMATURAMI
 - VYBAVENÍ PROPOJOVACÍ SESTAVOU PRO KASKÁDU 2 KOTLŮ
 - POJISTNÝ VENTIL V ČERPADLOVÉ SKUPINĚ, OTEVÍRACÍ TLAK 3,0bar
 - ZAŘÍZENÍ UMÍSTĚNO NA INSTALAČNÍM RAMĚ
 - HYDRAULICKÝ VYROVŇÁVAČ DYNAMICKÝCH TLAKŮ S TEPELNOU IZOLACÍ
 - Ømax=17,0m³/h, PŘÍPOJENÍ DN65
 - SOULADÍ S PROJEKTOVÝMI SADY KASKÁDY KOTLŮ
- 2- VÁLCOVÝ STACIONÁRNÍ KONDENZAČNÍ TV S TEPELNOU IZOLACÍ: V₁: 1500 L.BIVALENTNÍ
 - TEPLINOSNOSNÁ PLOCHA VÝTĚKŮ: HORNÍ 1,9m², DOLNÍ 3,9m²
 - PRŮMĚR ŽASOBNIKU: 1200mm
- 3- EXPAZNÍ TLAKOVÁ NÁDOBA PRO OTEPNÉ SOUSTAVY: N 250l/6bar, OBJEM 250 L
 - SDRUŽENÝ ROZDELOVAČ A SBĚRAČ TOPNÉ VODY S TEPELNOU IZOLACÍ:
 - KONZOLE PRO MONTÁŽ DO PODHLAVÍ
 - Ømax=5m³/h, 350W při Δt=20°C, 6 TOPNÉ KRUHY, MODUL L20, L=3,1m
- 4- SYSTÉMOVÝ ODDĚLOVAČ PODED DIN 1988-100 NED DIN EN 1717 (BA)
 - S INTEGROVANÝM FILTREM DN15
 - UZÁVĚRY NA VSTUPNÍ I VÝSTUPNÍ STRÁNĚ
- 5- DEMONSTRACIČNÍ PATRONA: SADA OBSAHUJÍCÍ PATRONY S KAPACITOU 16000 l x "H"
 - PŘÍPOJOVACÍ SESTAVA S UZÁVĚREM, DIGITÁLNÍM MĚŘENÍM VODIVOSTI A EL. VODOMĚREM
 - NÁHRADNÍ NÁPLŇ 5L
- 7- DOPLNĚVACÍ ZAŘÍZENÍ BĚD ČERPADLA PRO AUTOMATICKÉ DOPLNĚVÁNÍ:
 - Kvs=1,4m³/h, MAX 10bar, ROZMĚRY: (ŠxVxH)(340x320x190)mm
 - PŘÍPOJENÍ: VSTUP DN20, VÝSTUP DN15
 - EL. 230V/50Hz
- 8- SADA KONCENTRIČNÍHO DOKOUPENÍ PLYNOVÝHO KOTLE Z PLASTU DO 160/160
 - VYVEDENÍ NAD STŘEŠNÍ OBECNĚ A ZAKOŇOVÁNÍ KOMÍNOVÝM HLAVICÍ 100x160 UNĚRŮVÍ ATKY
- 9- NEUTRALIZAČNÍ ZAŘÍZENÍ Z PLASTOVÝCH NÁDOBY S NEUTRALIZAČNÍM ODDĚLEM, VE GRANULÁTU, DO 800KG
 10- REGULÁRNÍ PÍSTOVÝ USTŘENÝ K NÁSTĚNNÝM/STACIONÁRNÍM KOTLŮM, 7" DOTYKOVÝ OVLÁDACÍ DISPLEJ, V ZÁKLADU UMOLNĚNÝ
 FIZIKÁLNÍ SMĚŠOVÁNÝ OTEPNÝ KRUH, 1 KRUHUV TV S VYKURČAČE A KOTLOVÉHO ČERPADLA, DĚLA UMOLNĚJE ŘÍZENÍ 0-10 V, V
 SUMÁRNÍ PORUCHY, MOD-BUS KOMUNIKACI A OVLÁDÁNÍ, PARAMETRIZACI OBSLUŽNÉ ROVINY PŘES INTERNET. MOŽNOST ROZŠÍŘENÍ
 SADA 4 FUNKCÍ
 - MODUL PRO 1 OTEPNÝ KRUH S SMĚŠOVÁČEM, 1 KRUHUV TV S VYKURČAČE A DĚLA FV. ČÍLO FV PRO SMĚŠOVÁNÝ OTEPNÝ KRUH
 - OBJEDNAT ZVLÁŠT' MOŽNOST INSTALACE/PODÍVU 1 MODULU V JEDNOM REGULÁRNÍM PÍSTOVÝM
 - 2X MODUL PRO 2 OTEPNÉ KRUHY S SMĚŠOVÁČEM VE DĚLA FV. ČÍLO FV PRO SMĚŠOVÁNÝ OTEPNÝ KRUH JENUTNĚ OBJEDN
 ZVLÁŠT' MOŽNOST INSTALACE 4 MODULŮ VJEDNOM REGULÁRNÍM PÍSTOVÝM
 - 1X KASKÁDOVÝ MODUL PRO FIZIKÁLNÍ A KOTEL. MAX. FIZIKÁLNÍ A216 ZDROJŮ TEPLA (4XPM-ČM). DODÁVÁNÝ S PONORNÝM SOLÁRNÍM
 TEPELNOTV 9,71M, DĚLKOU 1000 MM APM PŘÍPOJENÍ H 1/2"
- 11- REGULÁRNÍ PÍSTOVÝ ROZŠÍŘUJÍCÍ MODUL S INTEGROVANÝM SOLÁRNÍM REGULÁTOREM
 - D11- DVOUKRUHOVÝ SOLÁRNÍ STANDE DN25 S INTEGROVANÝM SOLÁRNÍM REGULÁTOREM PRO TA. PRO FIZIKÁLNÍ EMS SOLÁR, VZETNĚ
 TEPELNĚHO DĚLA KOLEKTORU A ŽASOBNIKU TV PRO SOLÁRNÍ ZAŘÍZENÍ S JEDNÝM SPOTŘEBITELEM
 12- EXPAZNÍ TLAKOVÁ NÁDOBA PRO OTEPNÉ SOUSTAVY: N 250l/6bar, OBJEM 250 L

OČ1	OBŇEHUJE ČERPADLO S ELEKTRONICKÝM ŘÍZENÝM OTÁČKAMI A DÁLKOVOU SPRÁVOU
–	– DN25, P=1, m:2,4 m3/h, ap:45 kPa, 1x230V, P1=22-55W
OČ2	OBŇEHUJE ČERPADLO S ELEKTRONICKÝM ŘÍZENÝM OTÁČKAMI A DÁLKOVOU SPRÁVOU
–	– DN25, P=1, m:2,4 m3/h, ap:45 kPa, 1x230V, P1=22-55W
OČ3	OBŇEHUJE ČERPADLO S ELEKTRONICKÝM ŘÍZENÝM OTÁČKAMI A DÁLKOVOU SPRÁVOU
–	– DN25, P=1, m:2,2 m3/h, ap:60 kPa, 1x230V, P1=22-55W
OČ4	OBŇEHUJE ČERPADLO S ELEKTRONICKÝM ŘÍZENÝM OTÁČKAMI A DÁLKOVOU SPRÁVOU
–	– DN25, P=1, m:2,4 m3/h, ap:45 kPa, 1x230V, P1=22-55W
OČ5	OBŇEHUJE ČERPADLO S ELEKTRONICKÝM ŘÍZENÝM OTÁČKAMI A DÁLKOVOU SPRÁVOU
–	– DN25, P=1, m:2,4 m3/h, ap:45 kPa, 1x230V, P1=22-55W
OČ6	OBŇEHUJE ČERPADLO S ELEKTRONICKÝM ŘÍZENÝM OTÁČKAMI A DÁLKOVOU SPRÁVOU
–	– DN25, P=1, m:2,8 m3/h, ap:20 kPa, 1x230V, P1=22-55W

TSV1- TRÍCESTNÝ SMĚŠOVACÍ VENTIL DN 25 KV 6,3M3/H POHON 230V
TSV2- TRÍCESTNÝ SMĚŠOVACÍ VENTIL DN 25 KV 6,3M3/H POHON 230V
TSV3- TRÍCESTNÝ SMĚŠOVACÍ VENTIL DN 25 KV 6,3M3/H POHON 230V
TSV4- TRÍCESTNÝ SMĚŠOVACÍ VENTIL DN 25 KV 6,3M3/H POHON 230V
TSV5- TRÍCESTNÝ SMĚŠOVACÍ VENTIL DN 25 KV 6,3M3/H POHON 230V

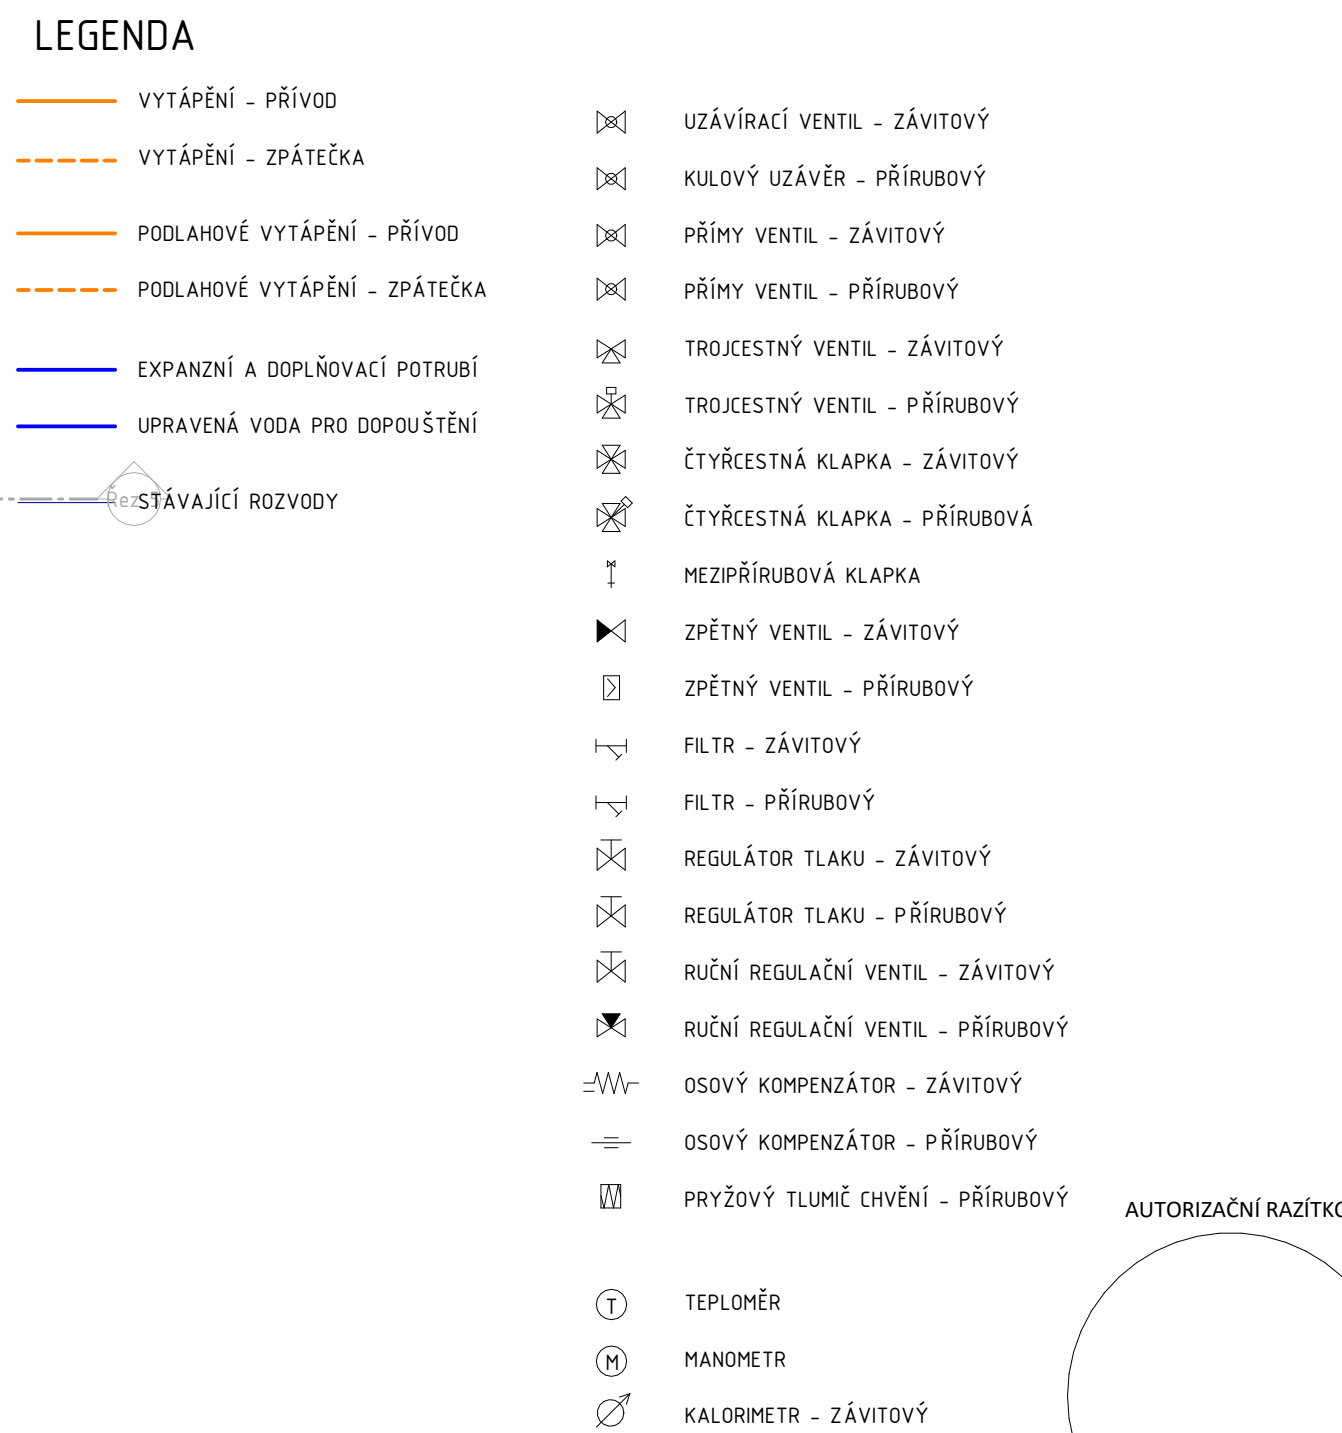

ČKAIT
0601059

ZODPOVĚDNÝ PROJEKTANT:		JURÍK VIK	Katastrální úřad 002 002 Hlavení Křižavce Telčsko 486 002 2912	
VYPRACOVÁVAL:		JURÍK VIK	pro projektování st. stavby	
INVESTOR:		Město Nový Bydžov, Masarykovo náměstí 1, 504 01 Nový Bydžov	dob. napsal Kříspánková sml. úst. věřit k. napsal 30/2	
AKE:			STUPĚŇ:	
SO.01 - Domov pro seniory			DATUM:	
UMÍSTĚNÍ: k. ú. Nový Bydžov, 707163			10/05/22	
ČÁST: ZARÍZENÍ PRO VYTÁPĚNÍ STAVEB			Č. ZAKÁZKY:	
VÝKRES: DETAIL KOTVENINY			"Vepsat v rovině"	
			MĚŘÍTKO:	
			Č. VÝKRESU:	
			010	
PARE:				
1			2	
3			4	
5			6	
7			8	
9			10	