


Schéma zapojení kaskády 2 nástěnných kondenzačních kotlů Logamax plus GB162-70/85/100 V2

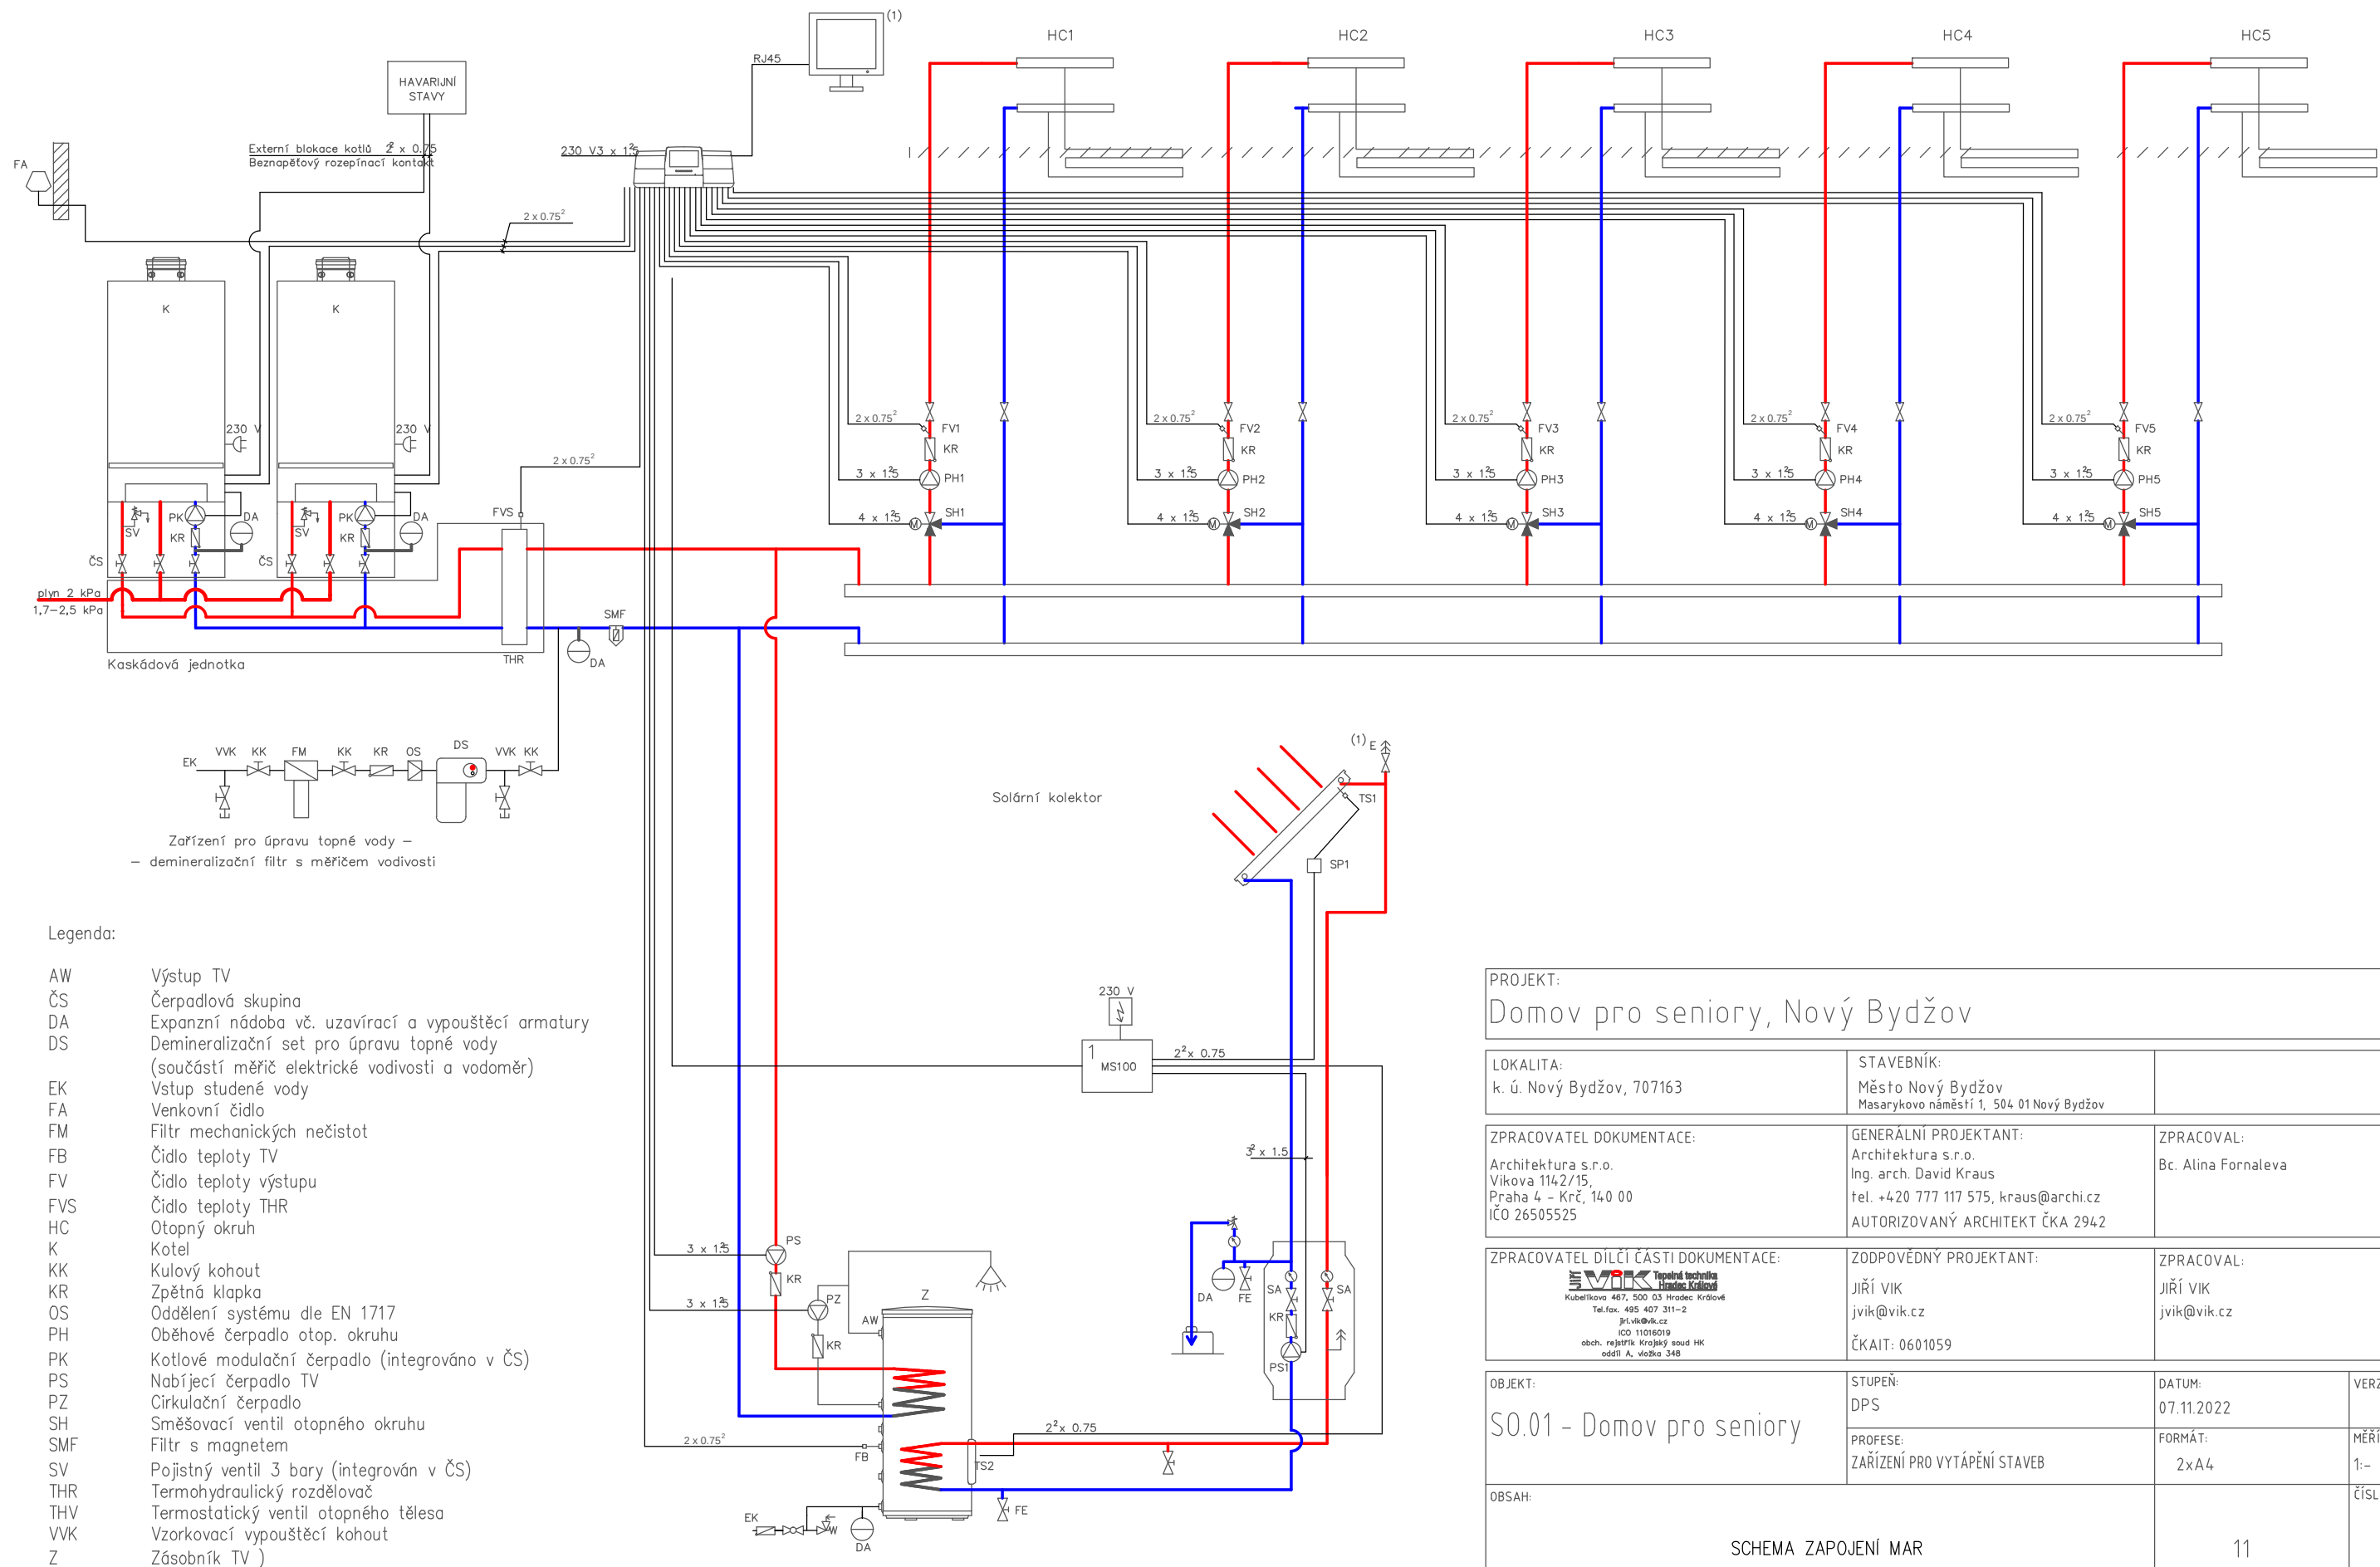

PROJEKT: Domov pro seniory, Nový Bydžov			
LOKALITA: k. ú. Nový Bydžov, 707163		STAVEBNÍK: Město Nový Bydžov Masarykovo náměstí 1, 504 01 Nový Bydžov	
ZPRACOVATEL DOKUMENTACE: Architektura s.r.o. Víkova 1142/15, Praha 4 – Krč, 140 00 IČO 26505525		GENERÁLNÍ PROJEKTANT: Architektura s.r.o. Ing. arch. David Kraus tel. +420 777 117 575, kraus@archi.cz AUTORIZOVANÝ ARCHITEKT ČKA 2942	
ZPRACOVATEL DÍLČÍ ČÁSTI DOKUMENTACE:  Kubelkova 467, 500 03 Hradec Králové Tel./fax. 495 407 311–2 jvik@vik.cz IČO 11016019 obch. rejstřík Krajský soud HK oddíl A, vložka 348		ZODPOVĚDNÝ PROJEKTANT: JIŘÍ VIK jvik@vik.cz ČKAIT: 0601059	
OBJEKT: SO.01 – Domov pro seniory		STUPEŇ: DPS	DATUM: 07.11.2022
		PROFESE: ZAŘÍZENÍ PRO VYTÁPĚNÍ STAVEB	FORMÁT: 2xA4
OBSAH:		VERZE/REVIZE:	
SCHEMA ZAPOJENÍ MAR		MĚŘÍTKO: 1:–	
		ČÍSLO PARÉ:	
		11	