



Pohled Jižní I, Jižní II - nový stav

Pohled jižní I

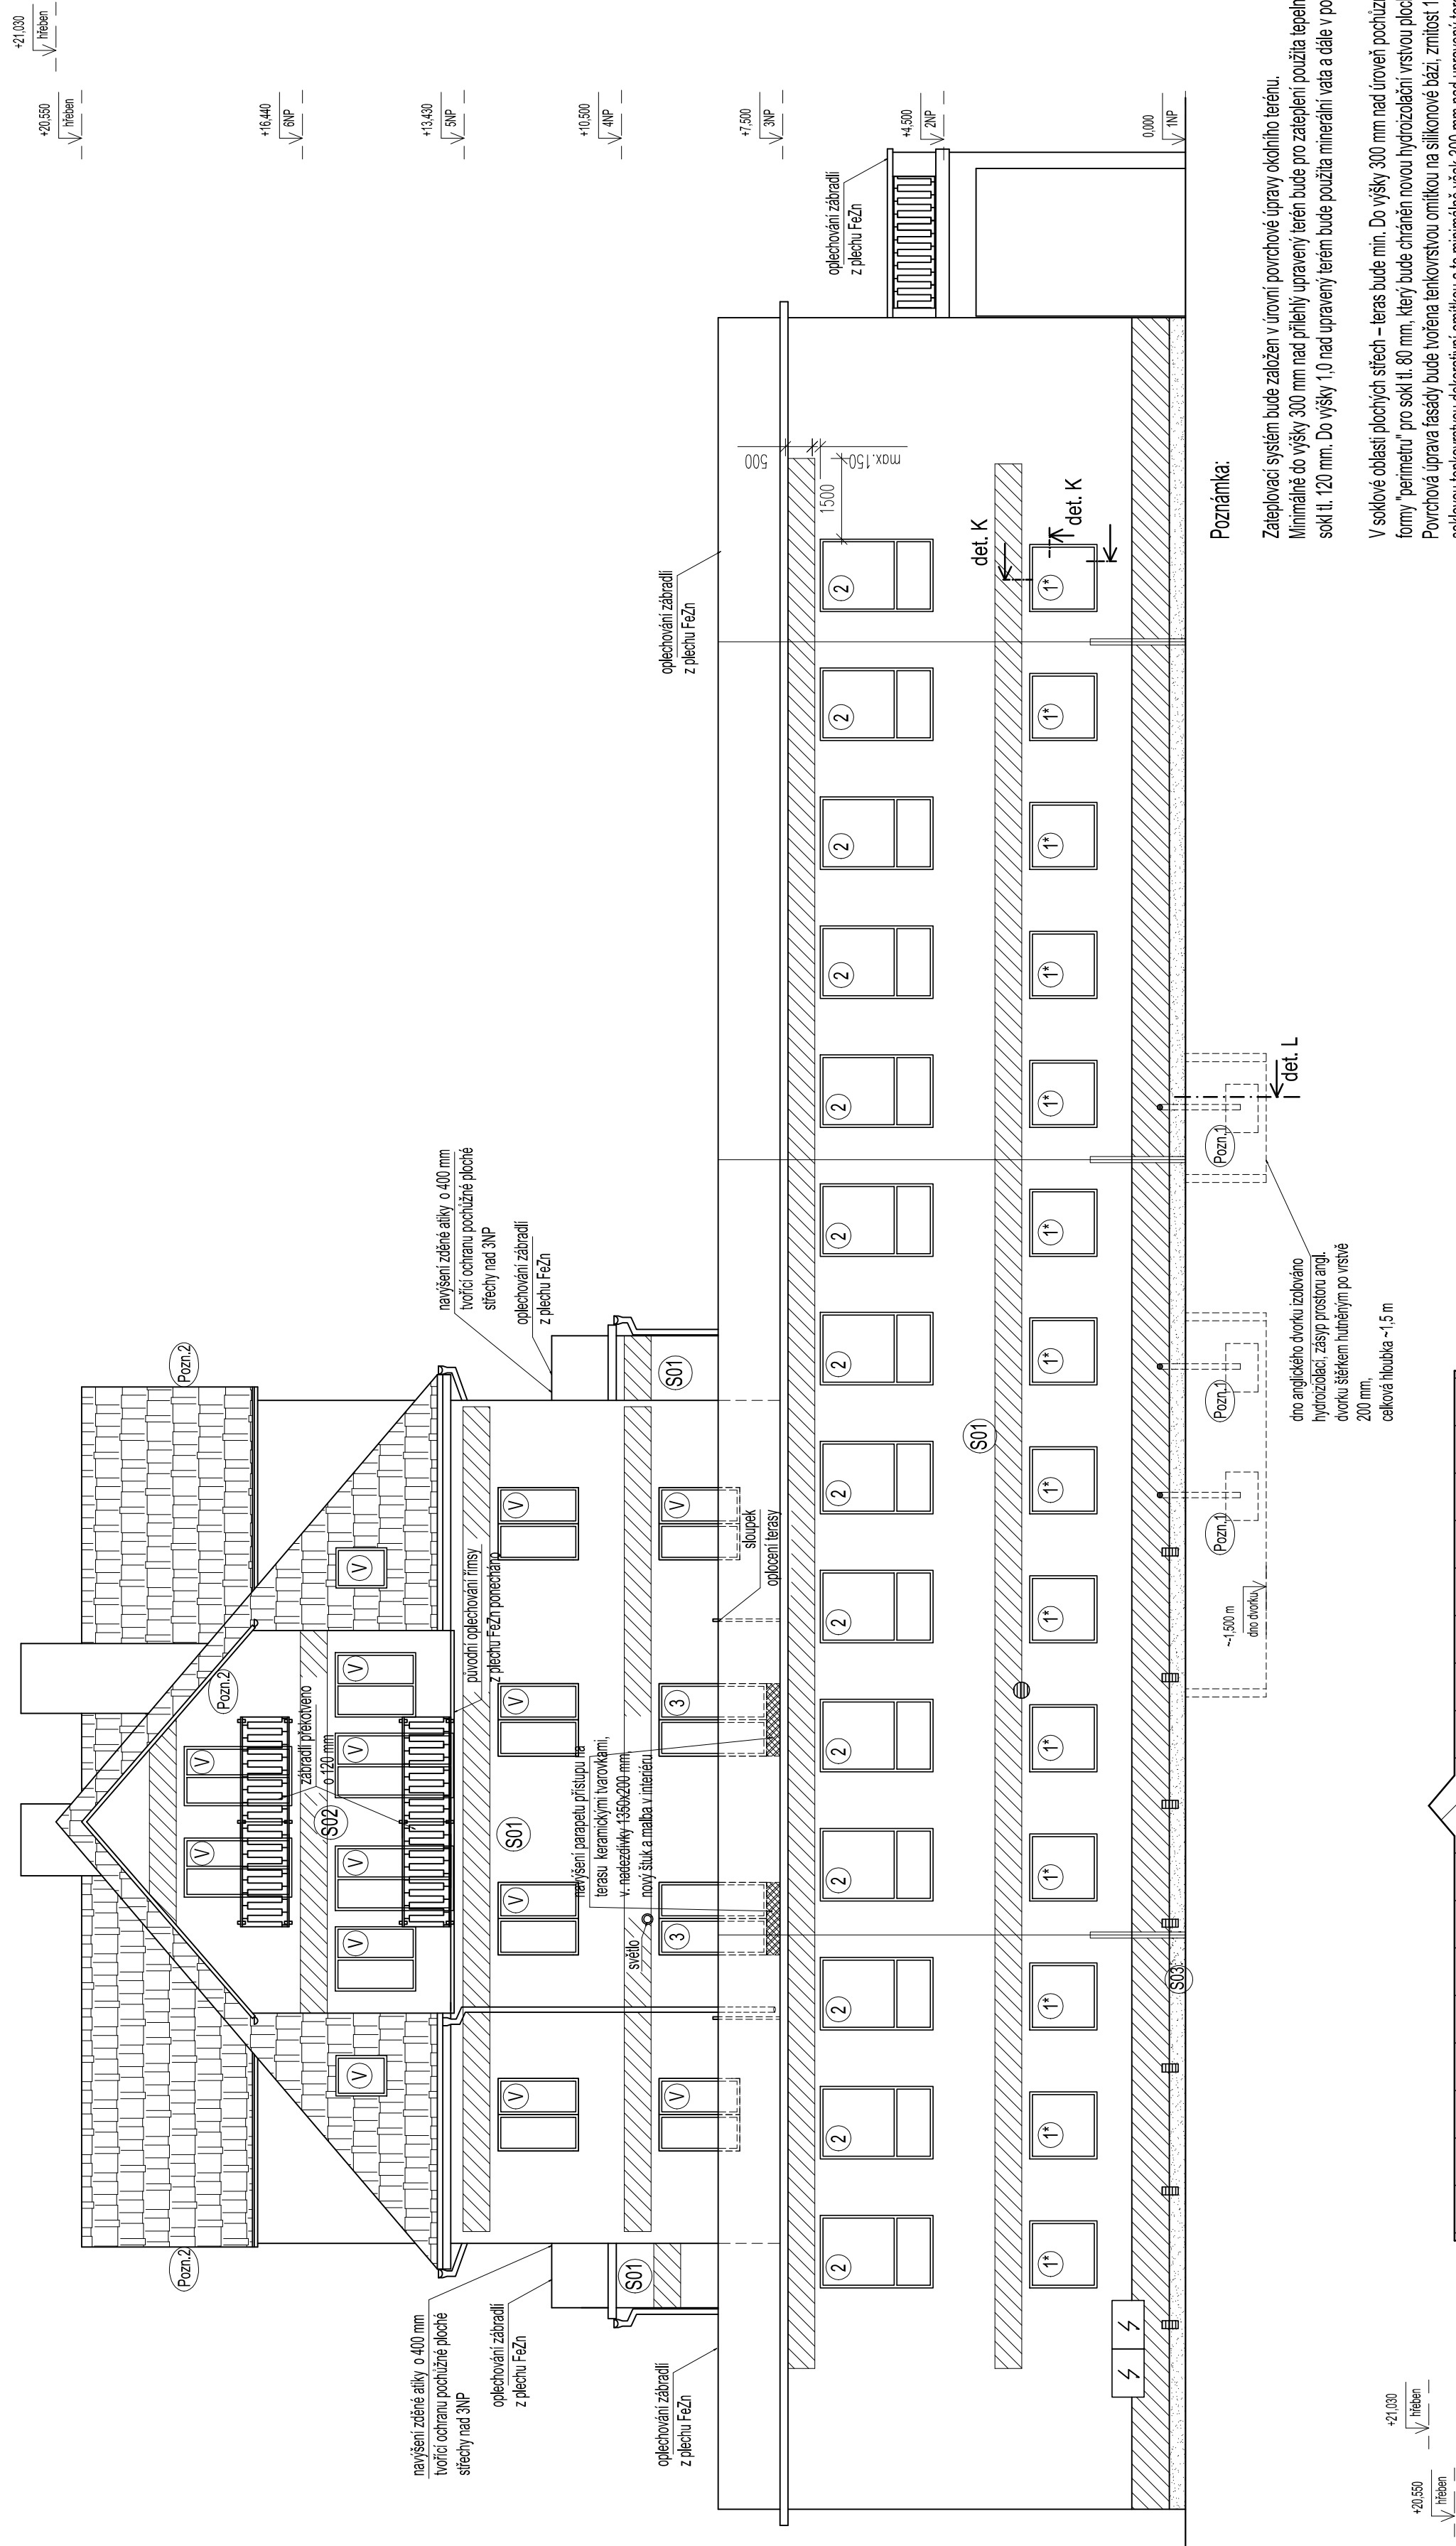

Pohled jižní II

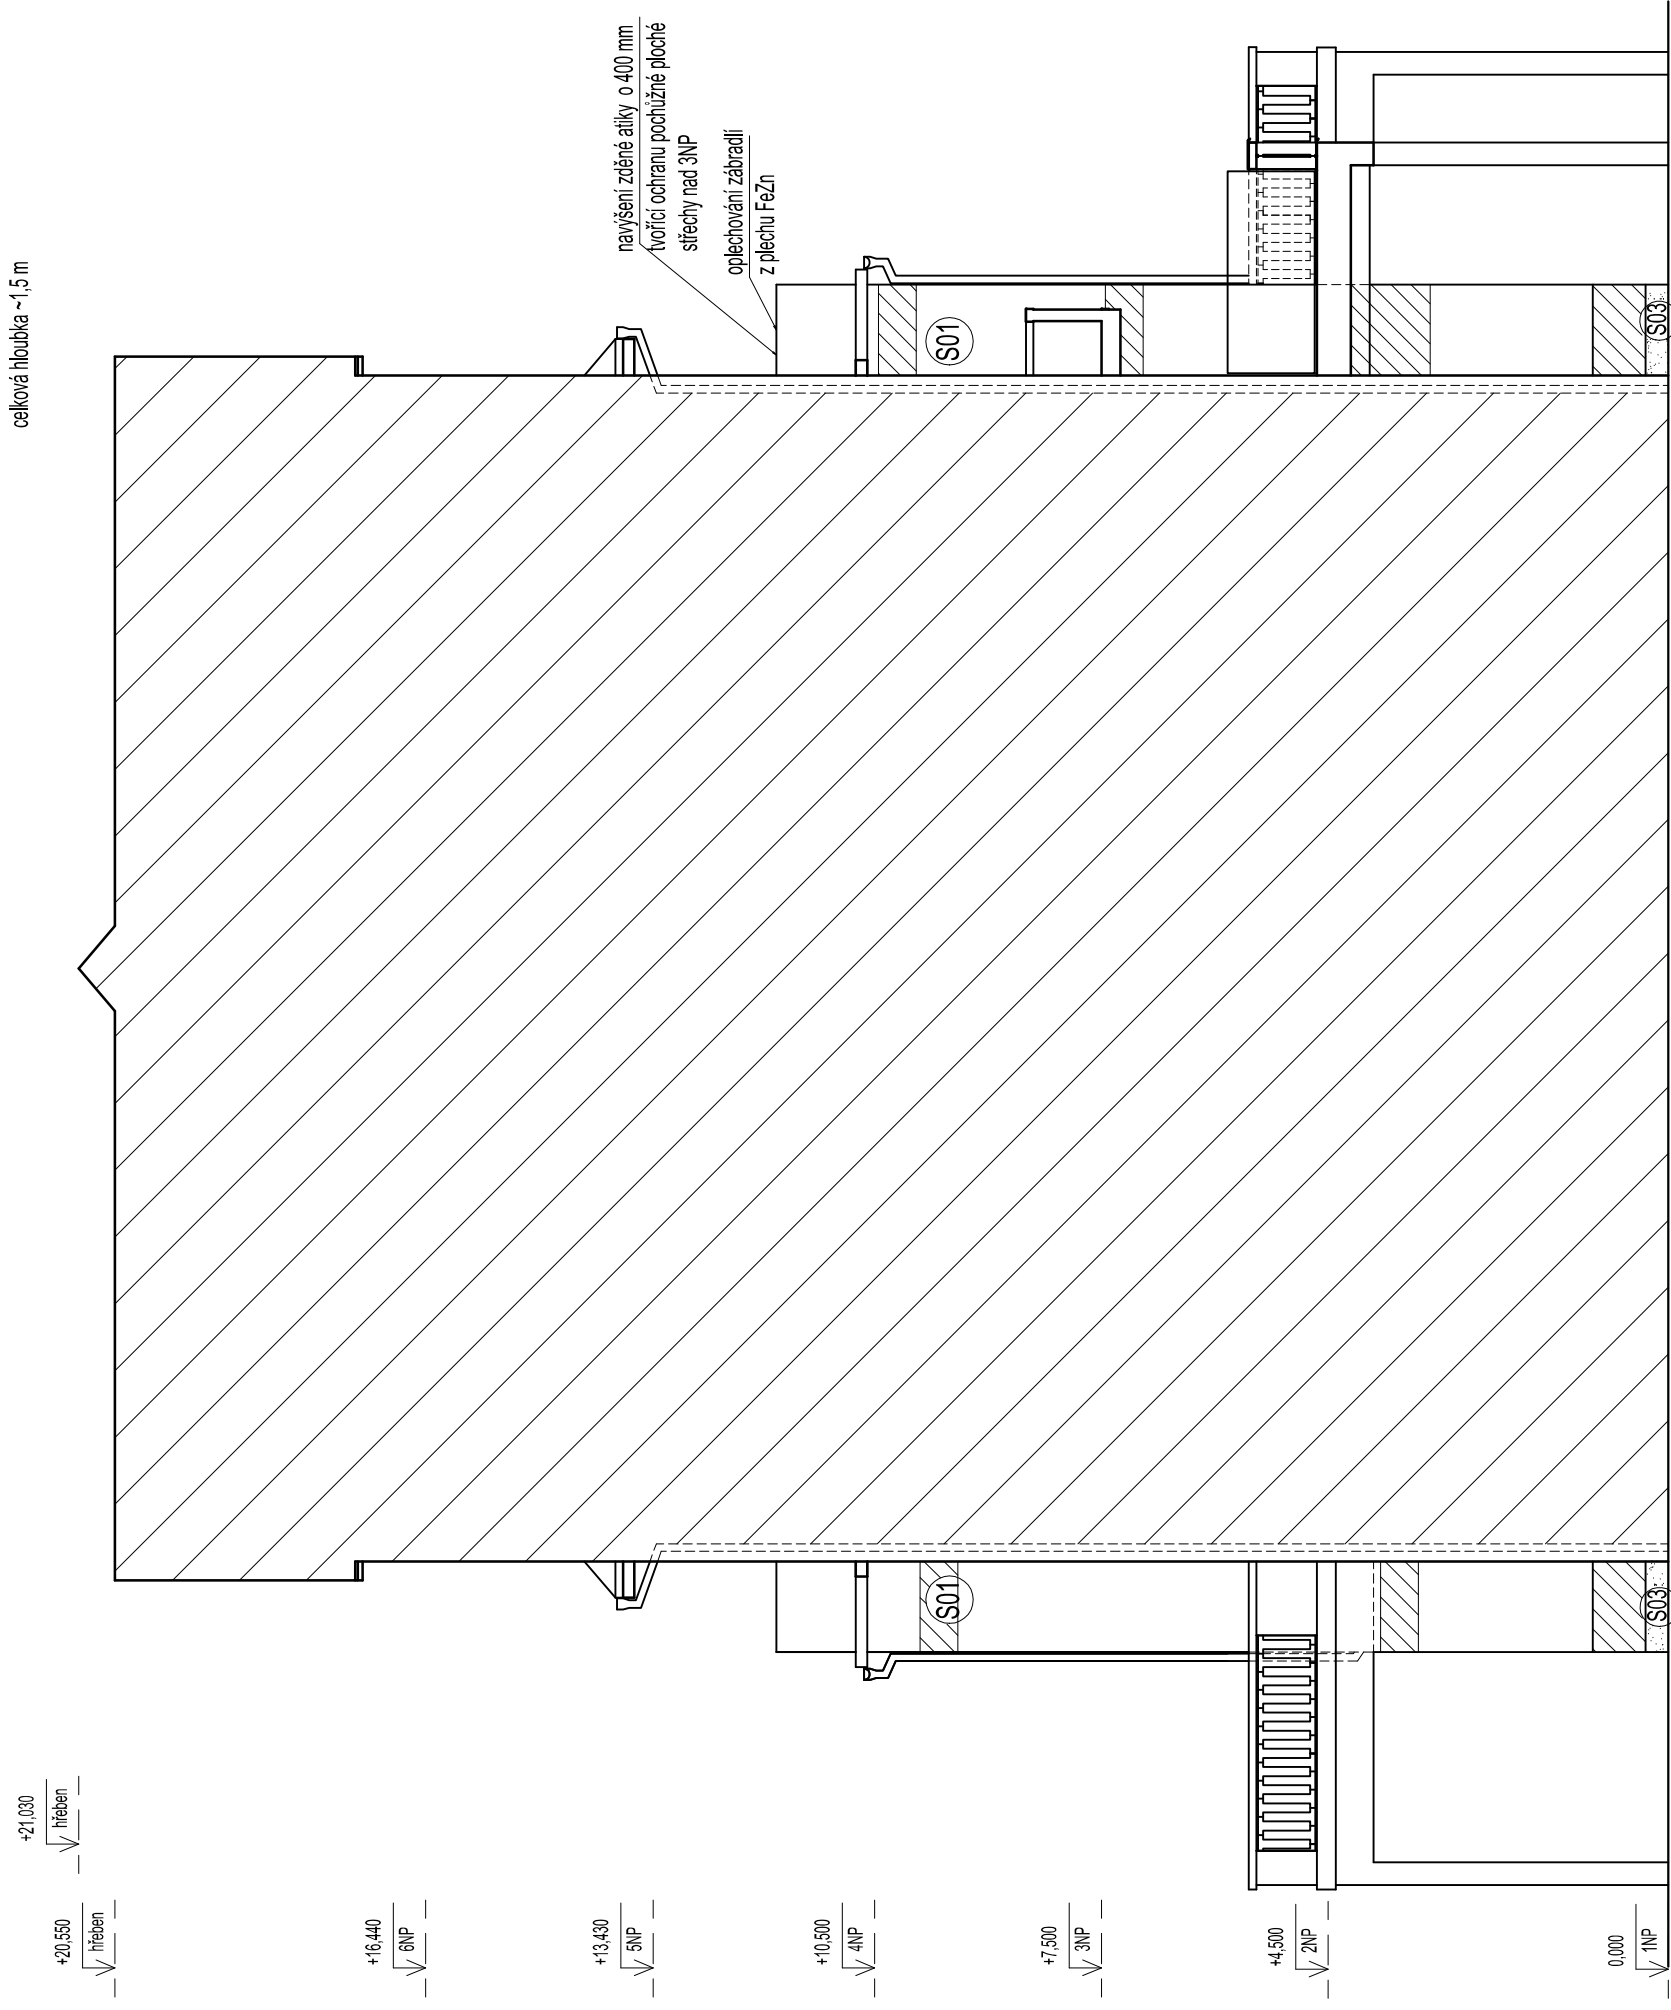

SKLADBA S01 - Obvodová stěna

vnitřní povrchová úprava	~10 mm
základ z dřevěných ořel	450 mm
vnější povrchová úprava	~30 mm
penetraci nátěr podkladu	-
lepící a síťková hmota	10 mm
tepelná izolace z pěnového polystyrenu EPS 100 F	120 mm
základní vrstva – síťková hmota + vyztužená skleněná síťovina	4
penetraci nátěr	-
tenkovrstvá omítka na silikonové bázi, zmlstnosti 1,5 mm,	1,5 mm
skřesná struktura	-

SKLADBA S02 - Obvodová stěna vikýře

vnitřní povrchová úprava	~10 mm
zdivo z děrovaných tvarovek na P+D	440 mm
vnější povrchová úprava	~30 mm
penetrace nátěr podkladu	10 mm
lepící a stěrková hmota	10 mm
tepelná izolace z pěnového polystyrenu EPS 100	120 mm
základní vrstva + vyzulovaná skleněná síťovina	40 mm
penetrace nátěr	10 mm
tvářenková omítka na silikonové bázi, zmrštosť 1,5 mm,	
škrábancová struktura	1,5 mm

SKLADBA S03 - Obvodová stěna, sokl

-10 mm	
vnitřní povrchová úprava zdivo z plných cihel	450 mm
vnější povrchová úprava	-30 mm
penetrace náter podkladu	-
penetrace nátera	10 mm
penetrace a stěrková hmota	
pepelnita izolace z pernetového polystyrenu EPS vypěného do formy - "perimetru"	120 mm
zakládání vstupu – stěrková hmota + vyztužená skleněná síťovina 4	-
penetrace náter	
tentorivost opravená na silikonové bázi, zmítlivosti 1,5 mm, skládaná struktura	1,5 mm

Poznámka:

⑤ v původním stavu okno již vyměněno

normativ + soklons dekorativni omilka

minerální vata + silikonová omítka

AKCE:		PROJEKT SNIŽENÍ ENERGETICKÉ NÁROČNOSTI OBJEKTU Bytový dům Mírové náměstí 262 - 264, 273 03 Stochov	
PROJEKTANT: DEKPROJEKT s.r.o. Tiskárská 10/257, PRAHA 10, 108 00 TEL 234 054 284 FAX 234 054 291		OBJEDNATEL: Město Stochov J. Špoka 486 273 03 Stochov	
STUPEŇ DOKUMENTACE:		PÁŘE: Dokumentace pro provedení stavby	
ČÁST DOKUMENTACE:		D.1.1. Architektonicko-stavební řešení	
OBSAH VÝKRESU:		Pohled jižní I, jižní II - nový stav	
VYPRACOVAL: Ing. Ludie Lohanská		ZODPOVĚDNÝ PROJEKTANT: Ing. Luboš Káně	
KONTROLOVAL: Ing. David Tesář		FORMÁT 6x A4 DATUM: květen 2014 MĚŘÍTKO: 1:100 Č. ZAKÁZKY: 2014-009596-LOH	
		ČÍSLO VÝKRESU: D.1.1.b) 07	
		Poradové číslo v deníku autorizované osoby: 2819	

Přířadové číslo v deníku autorizované osobě 2869