


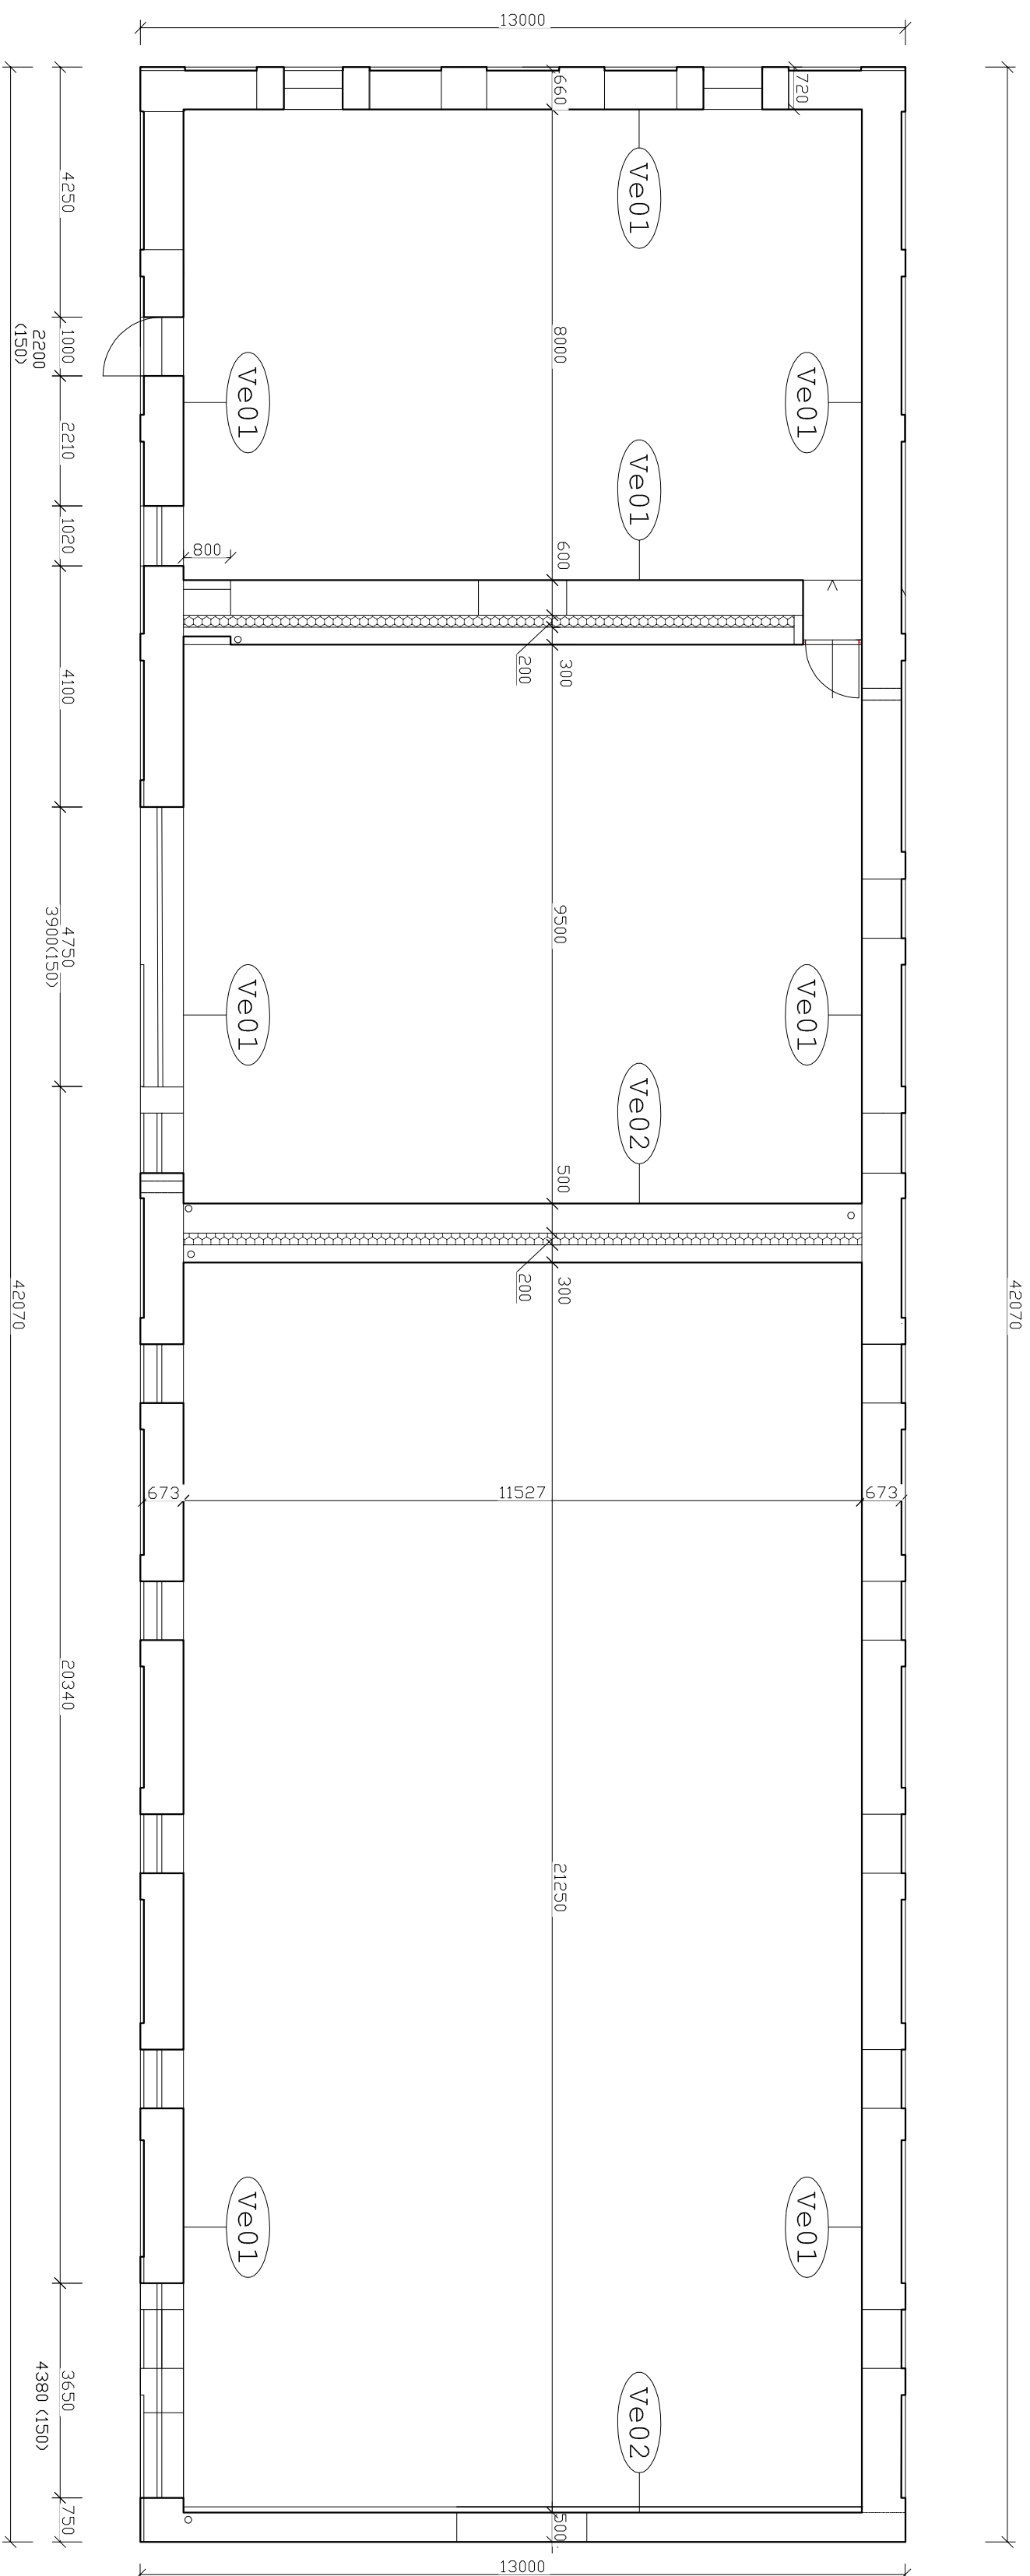

Legenda konstrukčních prvků

- | | |
|------|---|
| Ve01 | železobetonový monolitický věnec rozměru 500x250 mm |
| - | beton C20/25 XC1, C1 0,4-Dmax 22-S4 |
| Ve02 | železobetonový monolitický věnec rozměru 400x250 mm |
| - | beton C20/25 XC1, C1 0,4-Dmax 22-S4 |

 PROJEKČNÍ STATICKÝ KONSTRUKČNÍ ATELIER - TRIEN	TRIEN, s.r.o.		IČO: 272 732 29	DÍČ: CZ 272 732 29
	<u>Sídlo:</u> Šteadická 1527 413 01 Roudnice nad Labem		tel.: 777 777 530 email: atelier.novak@seznam.cz web: www.trien.cz	

Vypracoval:	Kontroloval:	Schválil:
Peir Zahálka	Ing. Petr Novák	Ing. Petr Novák
Zadavatel:	Obec Řepín, Hlavní 8 277 33 Řepín, IČO: 00237175	
Akte:	Změna stavby před dokončením Požární zbrojnice Řepín k.ú. Hořín, č.p. st. 144	
Příloha:	Výkres tvaru konstrukce věnců	