




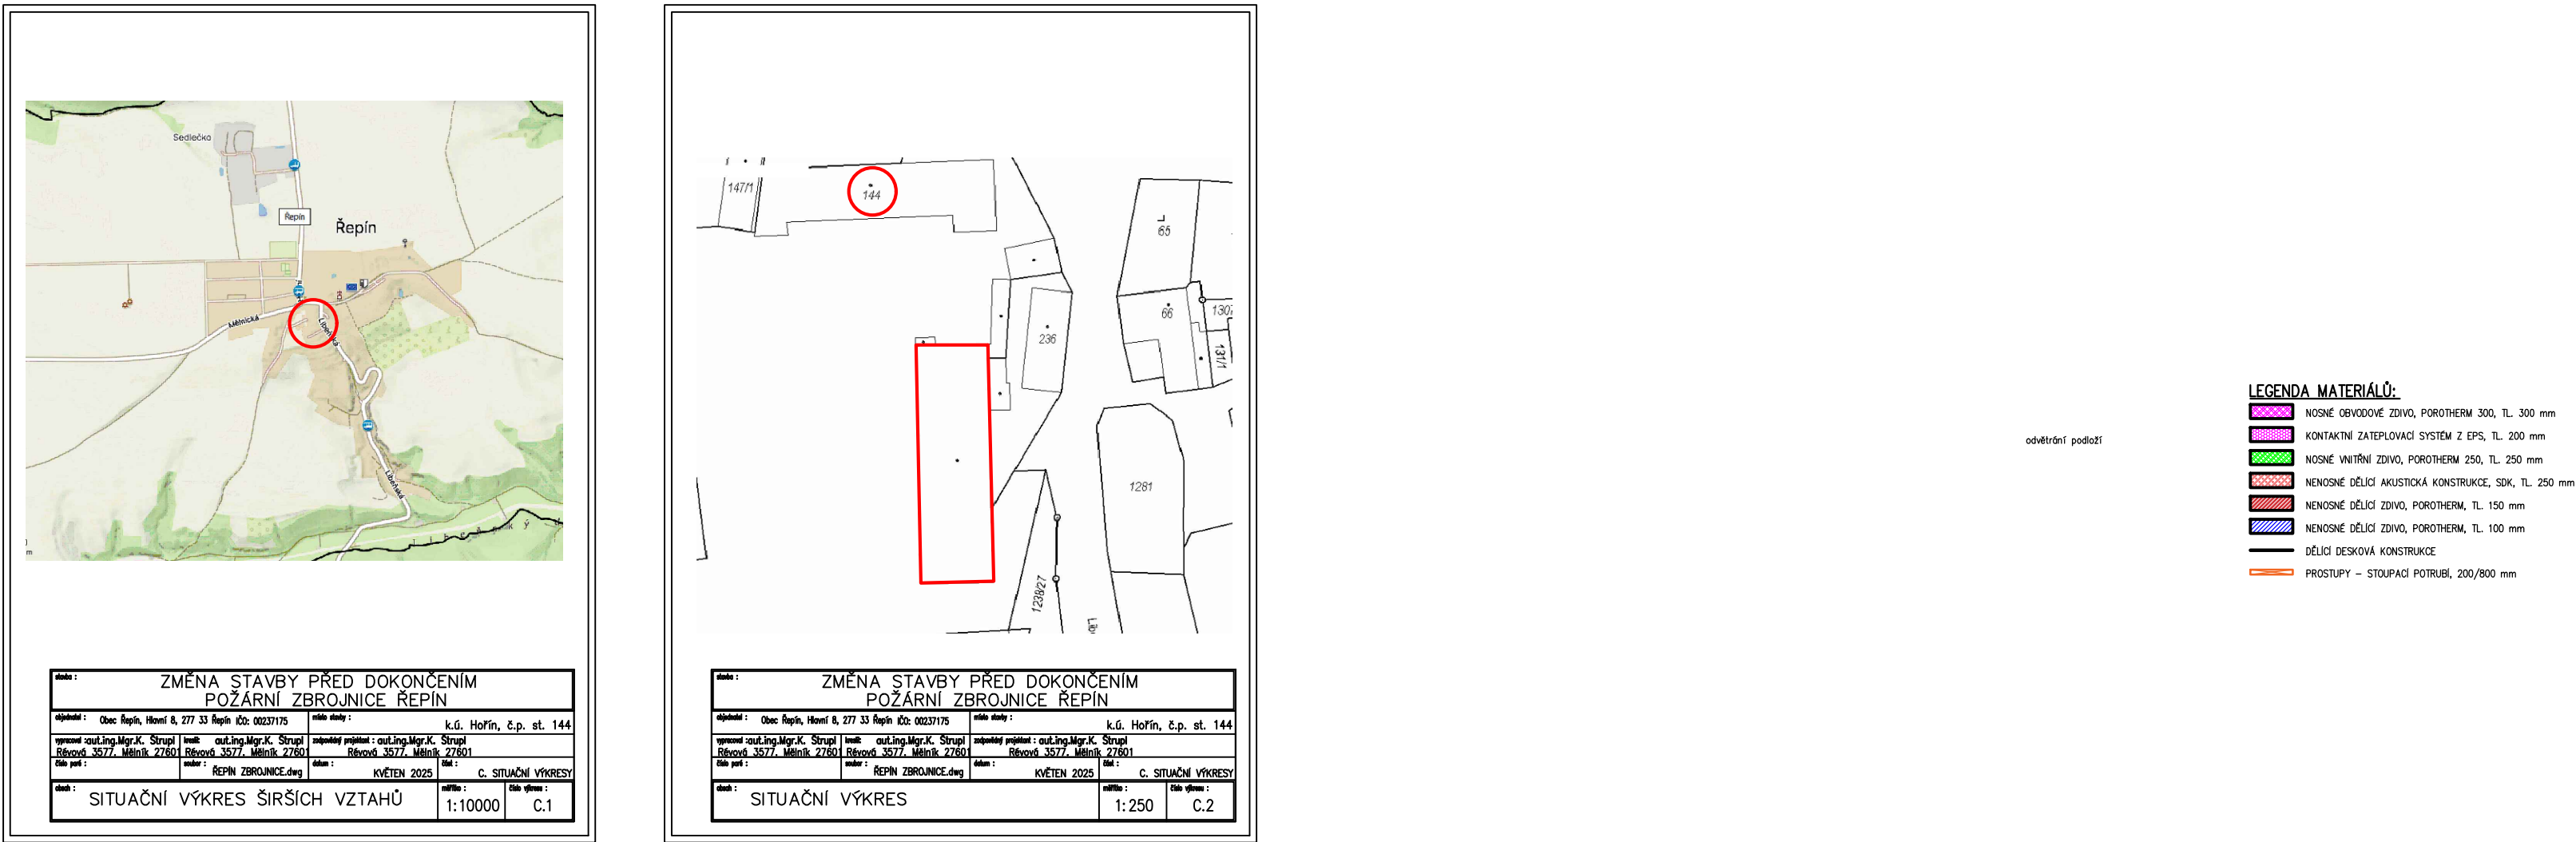

D.1.1 ARCHITEKTONICKO – STAVEBNÍ ŘEŠENÍ

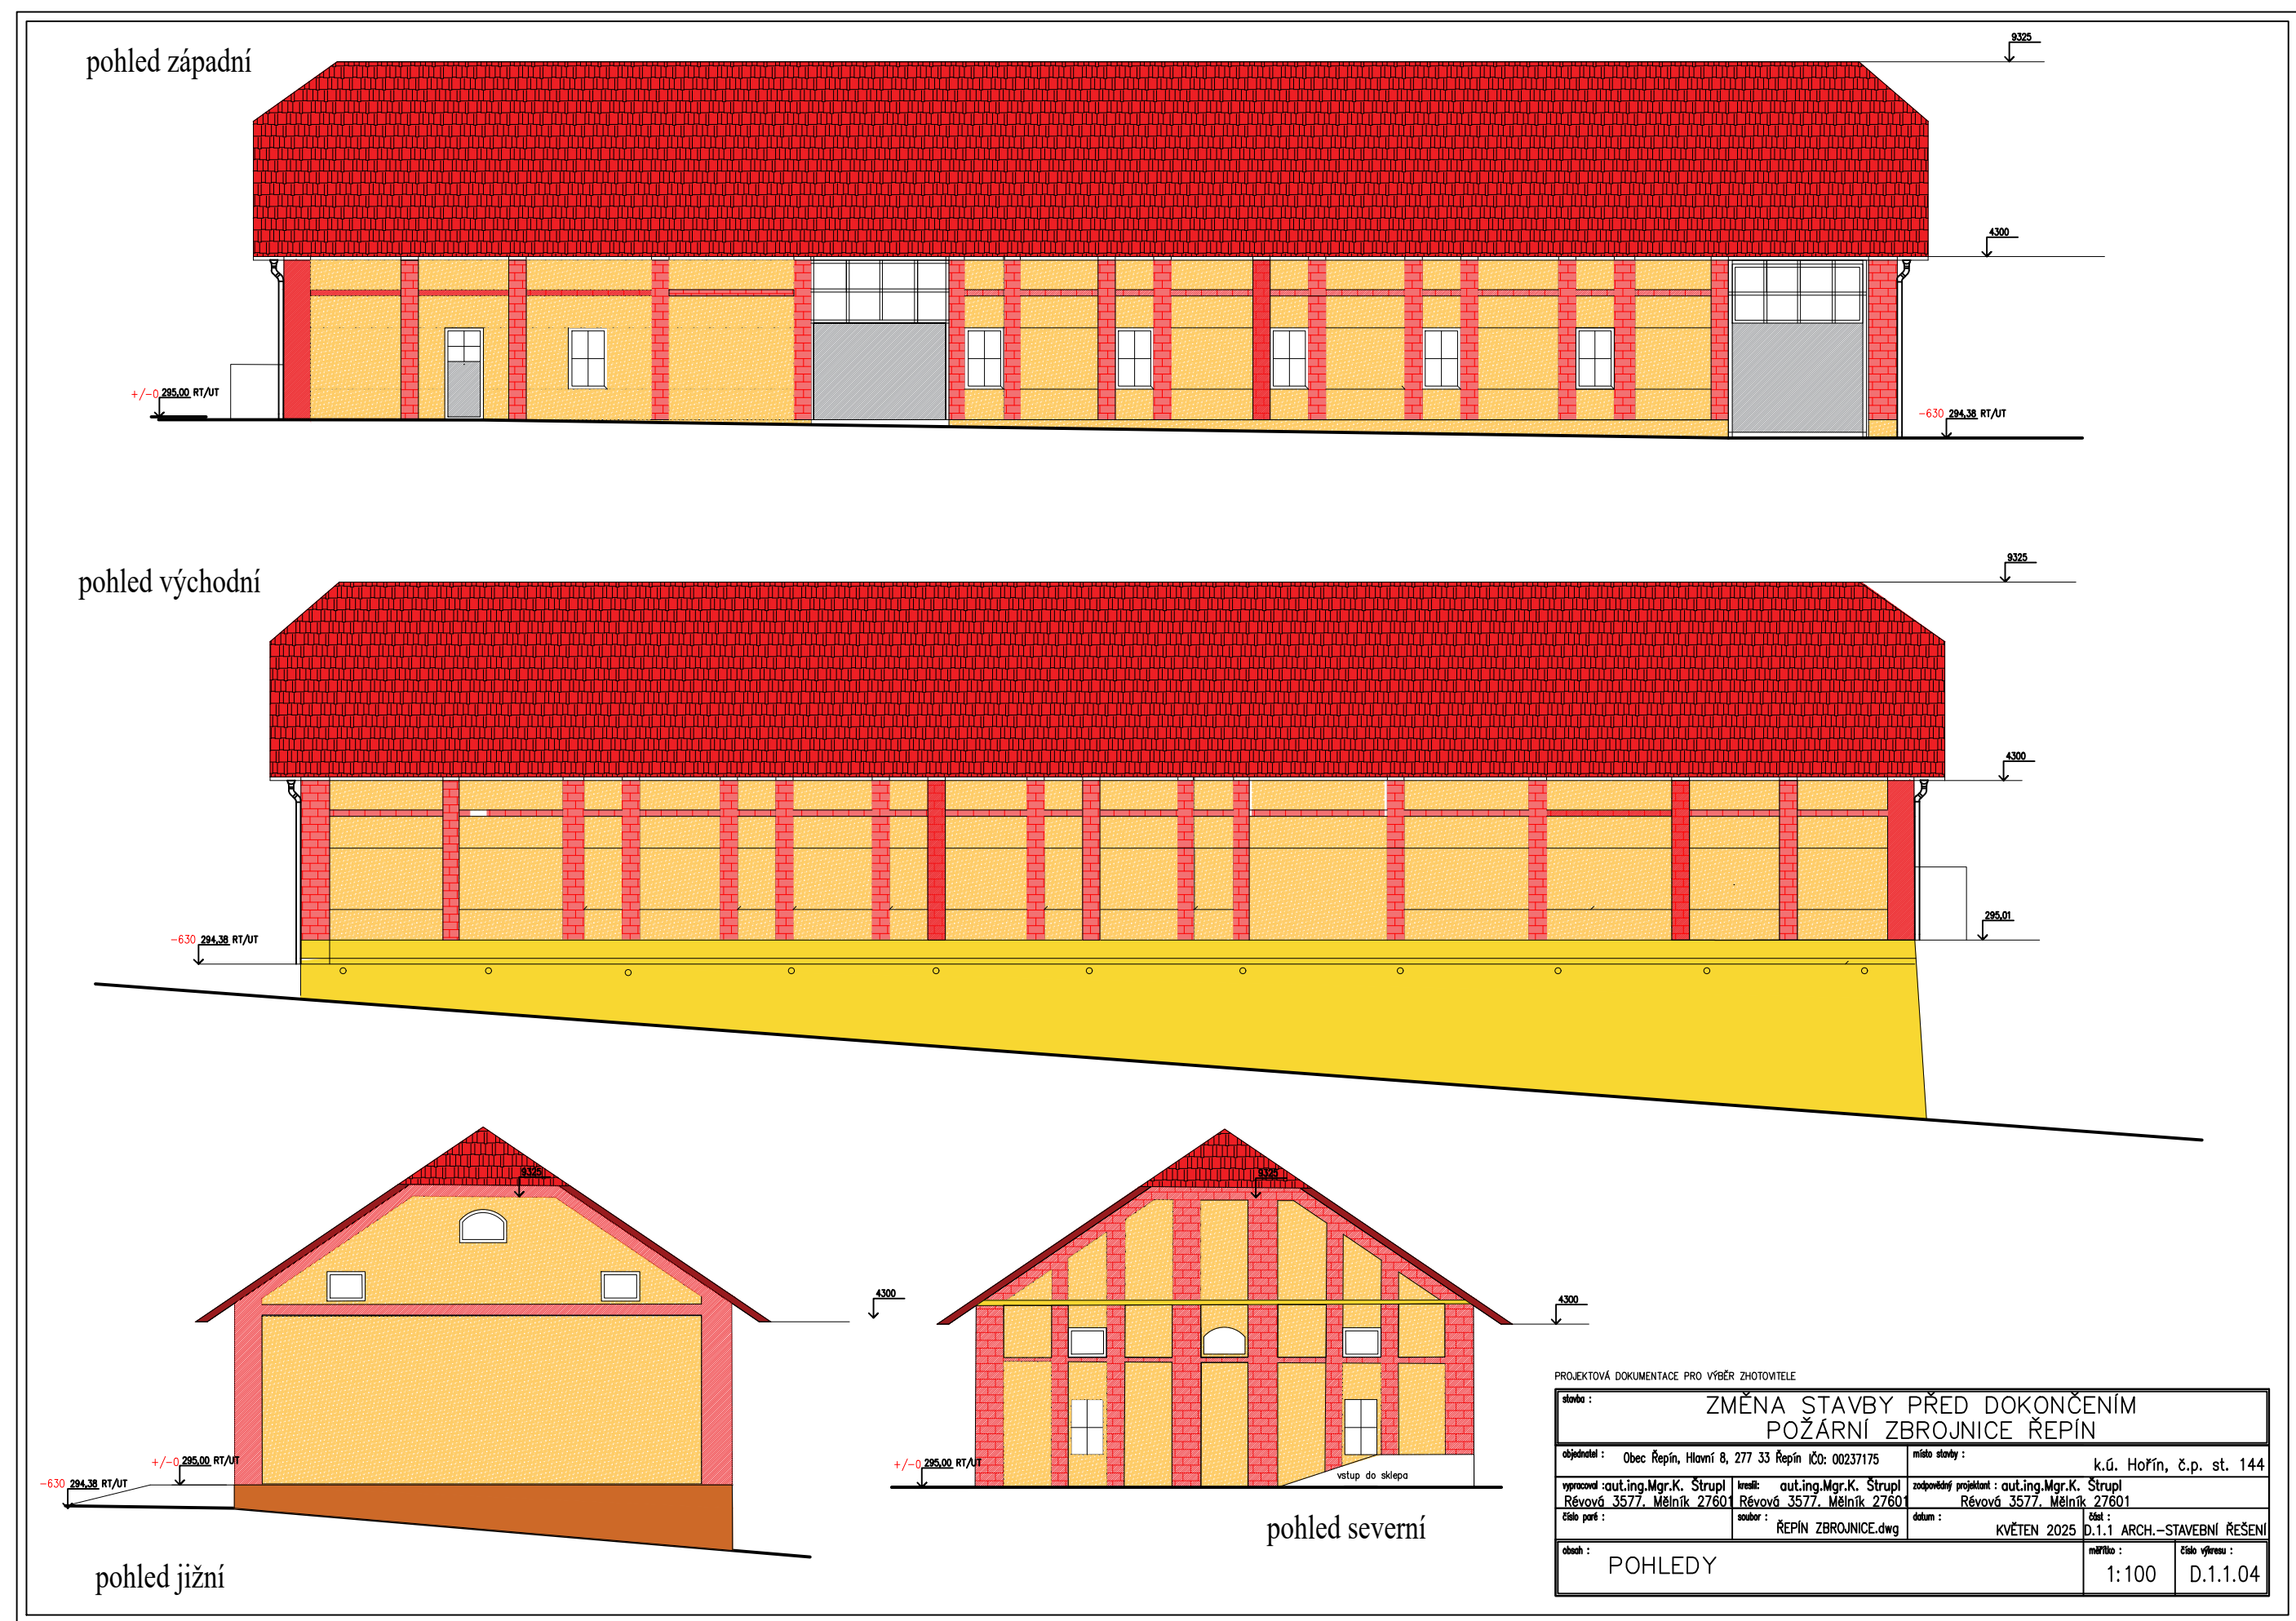

D.1.4 TZB

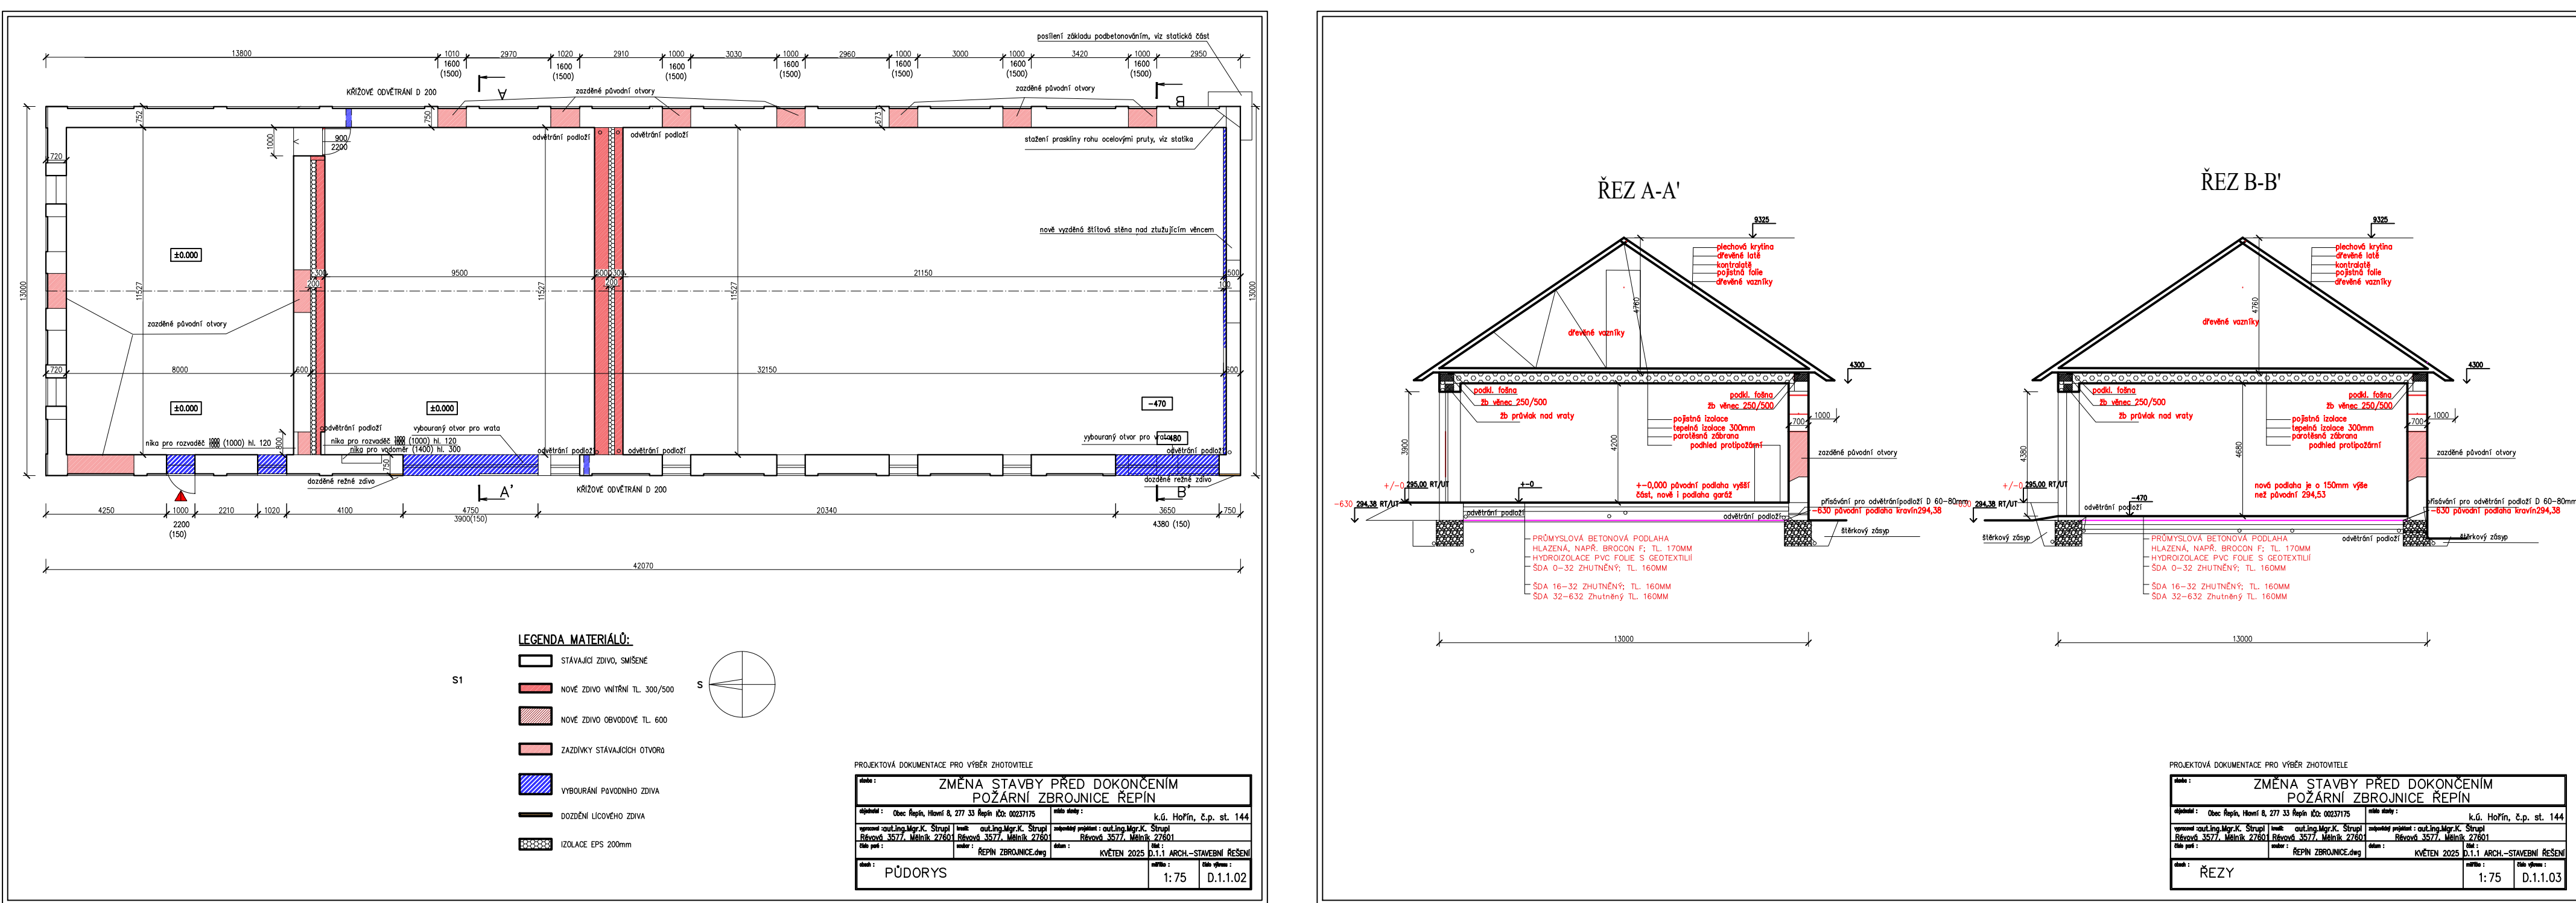