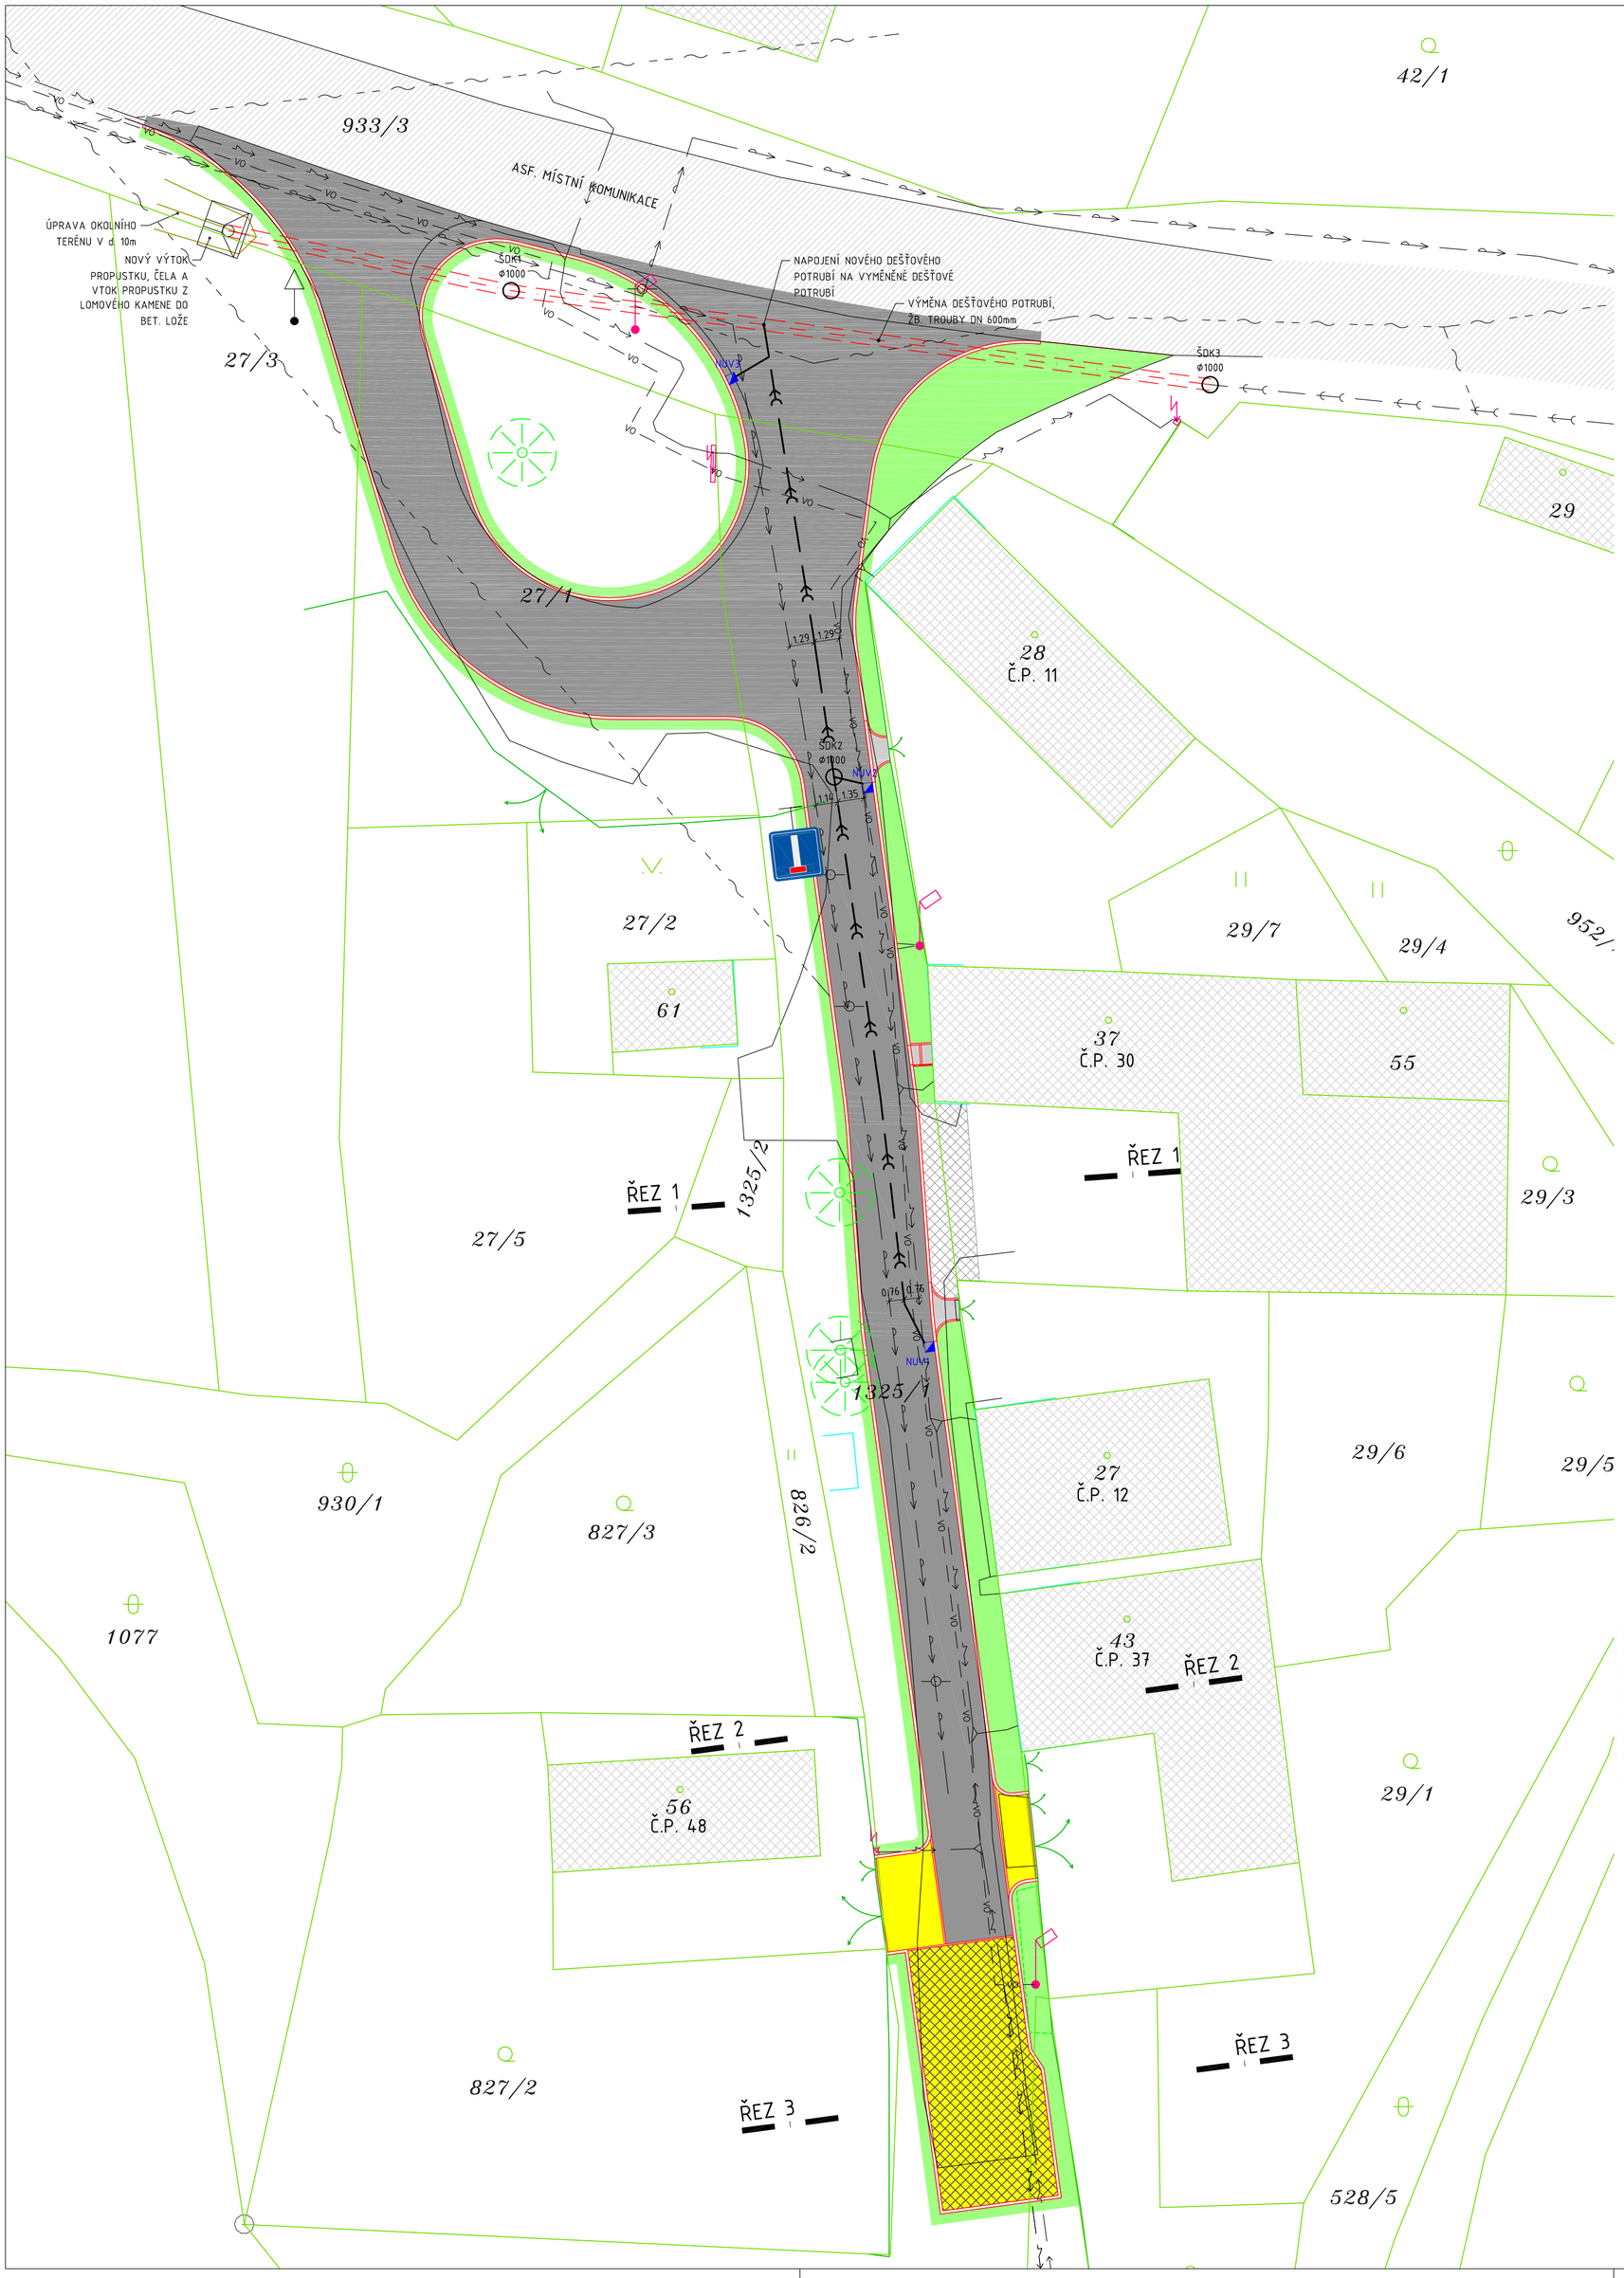

LEGENDA – STAVAJICI INZ. SITE

- VODOVODNÍ ŘÁD – SČVK
- KANALIZACE SPLAŠKOVÁ – SČVK
- PODZEMNÍ ELEKTRICKÉ VEDENÍ NN DO 1 kV – ČEZ
- NADZEMNÍ KABELOVÉ VEDENÍ – CETIN
- VO – PODZEMNÍ VEDENÍ VEŘEJNÉHO OSVĚTLENÍ – OBEC

LEGENDA – ODVODNĚNÍ KOMUNIKACE

- KANALIZACE DEŠŤOVÁ, POTRUBÍ PP DN200 SN10
- NUV, NOVÁ ULIČNÍ VPUSŤ 500x500 mm, LITINOVÁ MŘÍŽ, TŘÍDA ZATÍŽENÍ C400
- ŠDKx ŠACHTA DEŠŤOVÉ KANALIZACE

POZNÁMKA:

- VÝŠKOVÉ ŘEŠENÍ KOMUNIKACÍ MUSÍ RESPEKTOVAT STÁVAJÍCÍ VÝŠKOVÉ POMĚRY A VJEZDY, ÚROVEŇ NOVÝCH KOMUNIKACÍ BUDE V RÁMCI STAVBY PŘIZPŮSOBENA TĚMTO OBJEKTŮM
- PŘED ZAHÁJENÍM STAVEBNÍCH PRACÍ BUDOU VYTYČENY VEŠKERÉ INŽENÝRSKÉ SÍTĚ PŘÍMO NA STAVENIŠTI
- PŘÍPADNÉ ZMĚNY PŘI REALIZACI STAVBY, OPROTI TÉTO PD, BUDOU KONZULTOVÁNY S PROJEKTANTEM PŘÍPADNĚ S INVESTOREM A BUDOU POTVRZENY ZÁPISEM DO STAVEBNÍHO DENÍKU A PODPISY ZÚČASTNĚNÝCH STRAN
- SKLADBY KONSTRUKCÍ TVOŘENY DLE TP 170

LEGENDA:

- STÁVAJÍCÍ POVRCH ASFALTOVÉ KOMUNIKACE
- STÁVAJÍCÍ BUDOVY
- NOVÝ POVRCH ASFALTOVÉ KOMUNIKACE – SKLADBA A
- NOVÝ POVRCH VJEZDŮ, BET. SKLADEBNÁ DLAŽBA POJEZDOVÁ 100/200 mm, tl. 80 mm, BARVA ŠEDÁ – SKLADBA VJ1
- NOVÝ POVRCH PARK. STÁNÍ, ZATRAVŇOVACÍ DLAŽBA tl. 80 mm, BARVA ŠEDÁ – SKLADBA ZT
- NOVÝ POVRCH CHODNÍKŮ, BET. SKLADEBNÁ (KAMENNÁ) DLAŽBA 100/200 mm, tl. 60 mm, BARVA ŠEDÁ – SKLADBA CH
- OZELENĚNÍ OKOLNÍCH PLOCH, OHUMUSOVÁNÍ ORNICÍ tl. 150 mm+TRAVNÍ SEMENO, š. 500 mm
- NOVÉ BETONOVÉ OBRUBY š.80 A 150, v.250 mm, DO BET. LOŽE S OPĚROU – VIZ TECHNICKÁ ZPRÁVA
- HRANICE POZEMKŮ
- HRANY GEODETICKÉHO ZAMĚŘENÍ
- STÁVAJÍCÍ STROMY
- STÁVAJÍCÍ SLOUP VO

DESIGNPROJEKT

tel.: 732 912 301 | Ing. BŘETISLAV SEDLÁČEK | IČO: 71884220

b.sedlacek@designprojekt.cz | Adolfa Heyduka 1114, 438 01 ŽATEC | www.designprojekt.cz

ZAKÁZKA:

OPRAVA MÍSTNÍ KOMUNIKACE, BÍLENEC

MÍSTO AKCE:	k.ú. BÍLENEC
INVESTOR:	OBEC PETROHRAD, PETROHRAD 146, 439 85 PETROHRAD
VÝKRES: (C. SITUAČNÍ VÝKRESY)	KOORDINAČNÍ SITUACE
ARCH. ČÍSLO:	240923

ZODP. PROJEKTANT:	Ing. BŘETISLAV SEDLÁČEK	MĚŘÍTKO:	1 : 200
VYPRACOVAL:	DANIEL NOCIAR	FOTMÁT:	6 x A4
KRESLIL:	DANIEL NOCIAR	DATUM:	10/2023
KONTROLOVAL:	DANIEL NOCIAR	STUPEŇ PD:	DPS

ČÍSLO VÝKRESU: C.03