


Fotovoltaický ohřev vody
Celkové instalováno: 2,225 kWp

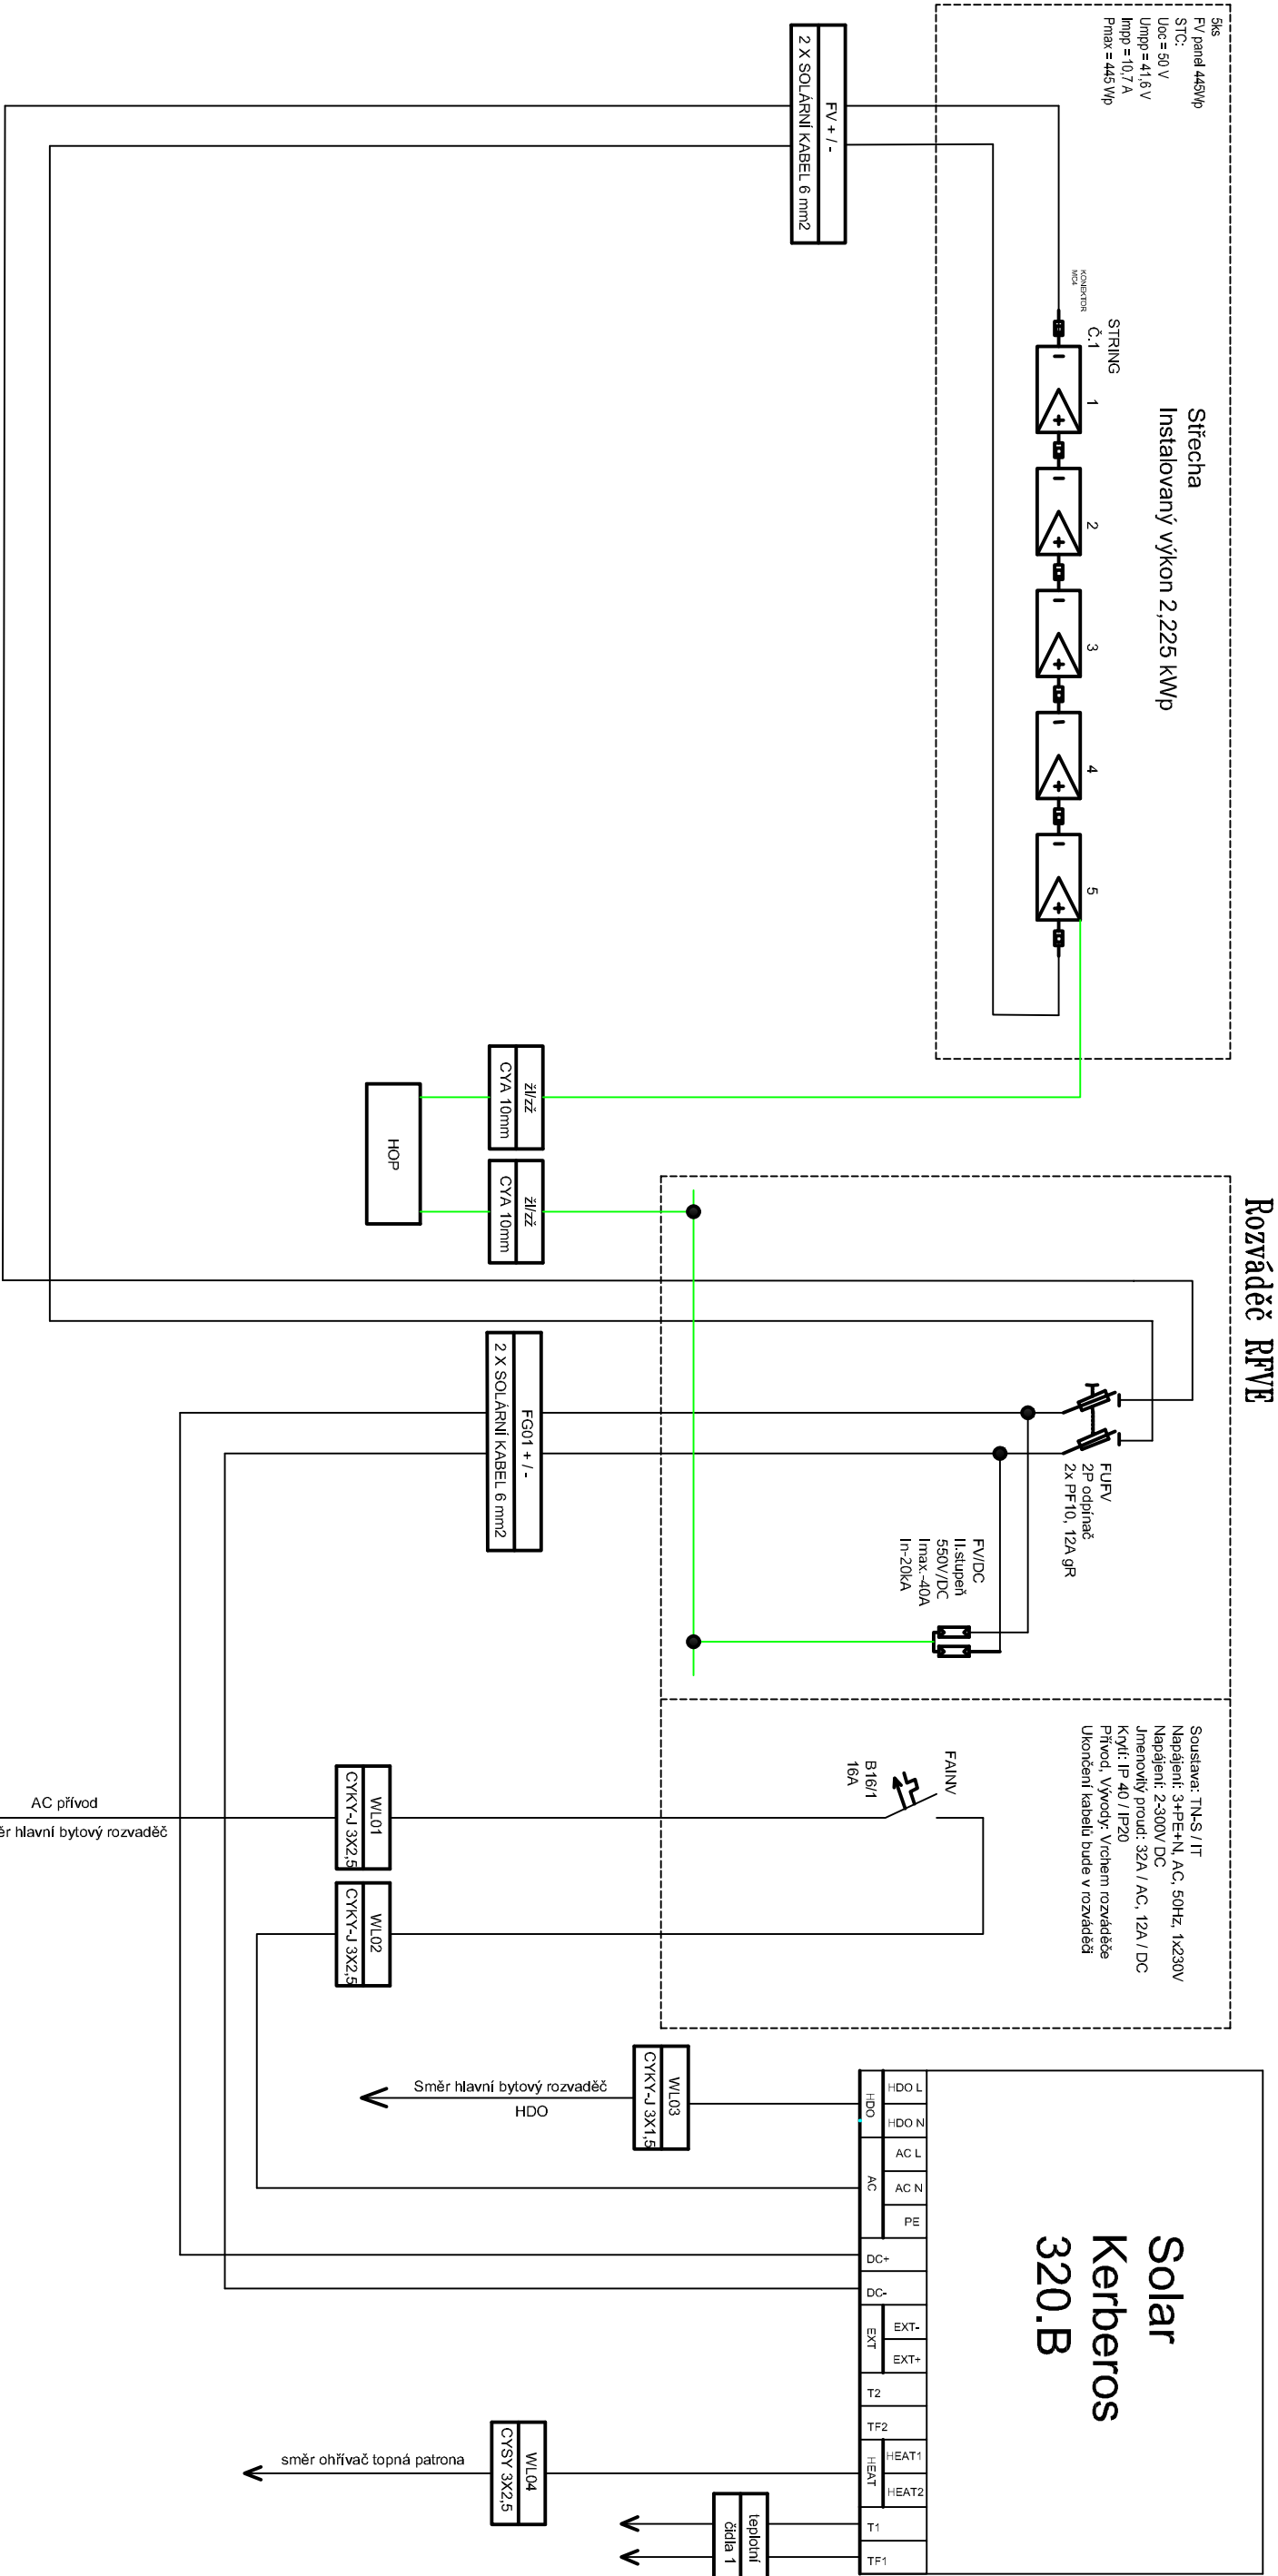

Ochrana před nebezpečným dotykem neživých částí dle ČSN 33 2000-4-41 ed.
- Základní ochrana (základní izolace, krytí, přepážky)
- Ochrana při poruše (přidavná izolace, ochranné pospojování, automatické odpojení od zdroje)
- Doplňková ochrana (doplňující ochranné pospojování)

DALU s.r.o.		Výpracoval		Zodpovědný projektant		Formát	A3
Wilsonova 368 539 01 Hlinsko www.dalu.cz 777 170 515 martin.briza@dalucz		Ing. Martin Bríza				Datum	12/2021
		Název projektu				Měřitko	N
		FV Ohřev vody 2,225 kWp, SPORTOVNÍ ZÁZEMÍ - OBEC BORY				Stupeň	DSP
		Název výkresu				Č. projektu	065-2021
		Jednopolové schéma				Číslo výkresu	Paré