


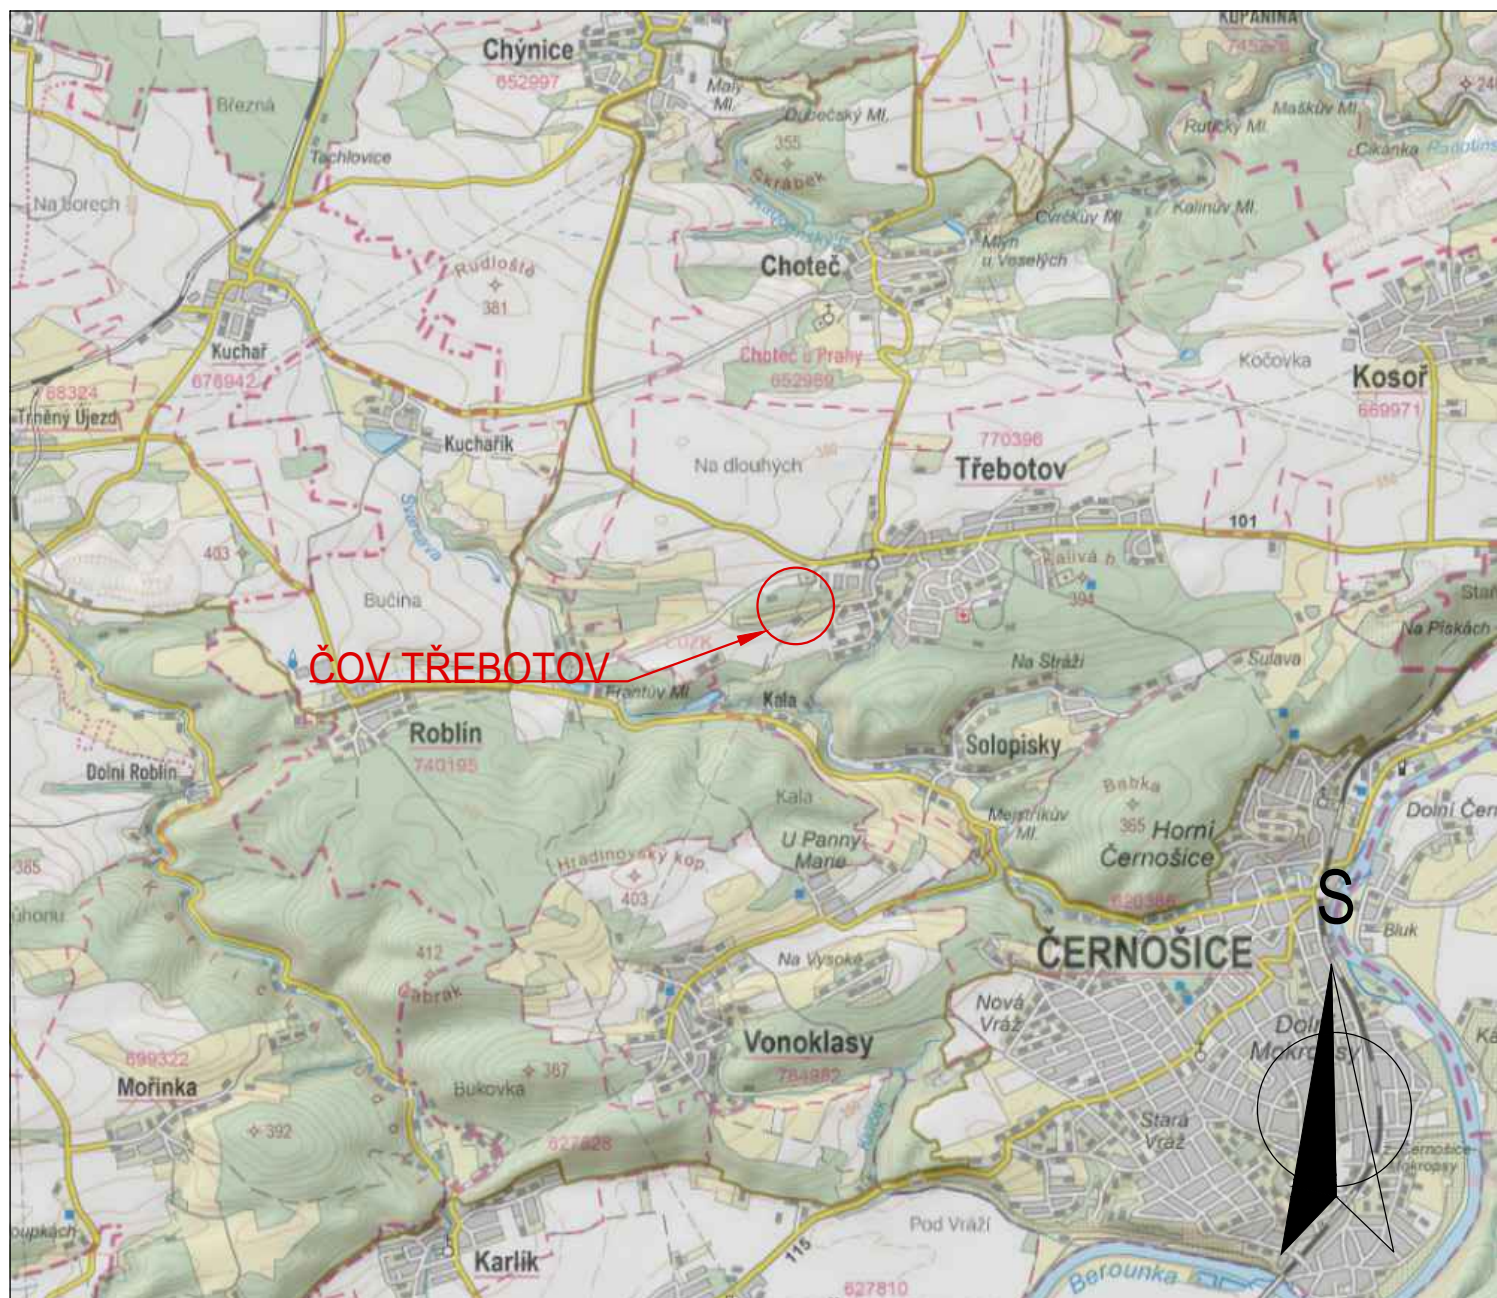

	VODOHOSPODÁŘSKÉ INŽENÝRSKÉ SLUŽBY a.s.		
Křížová 472/47, 150 00 PRAHA 5			
Vypracoval: Ing. V. Pittnerová		Hlavní inž. projektu: Ing. M. Butor	
Projektant: Ing. V. Pittnerová		Ved. atelieru: Ing. L. Kužel	
ČOV TŘEBOTOV NAVÝŠENÍ KAPACITY C. SITUAČNÍ VÝKRESY			Datum: červen 2025
			Stupeň: DPS
			Formát: A4
Investor: Obec Třebotov, Klidná 69, 252 26 Třebotov			Zak.číslo: VIS 3/ 25 - 005
			Měřítko: 1:40 000
SITUAČNÍ VÝKRES ŠIRŠÍCH VZTAHŮ			
TENTO VÝKRES A JEHO PŘÍLOHY JSOU NAŠIM DUŠEVNÍM VLASTNICTVÍM, NESMÍ BÝT BEZ NAŠEHO PŘEDCHOZÍHO PÍSEMNÉHO SOUHLASU KOPÍROVÁNY, ROZMNOŽOVÁNY ANI ZPŘÍSTUPNĚNY JINÝM OSOBÁM NEBO FIRMÁM			