



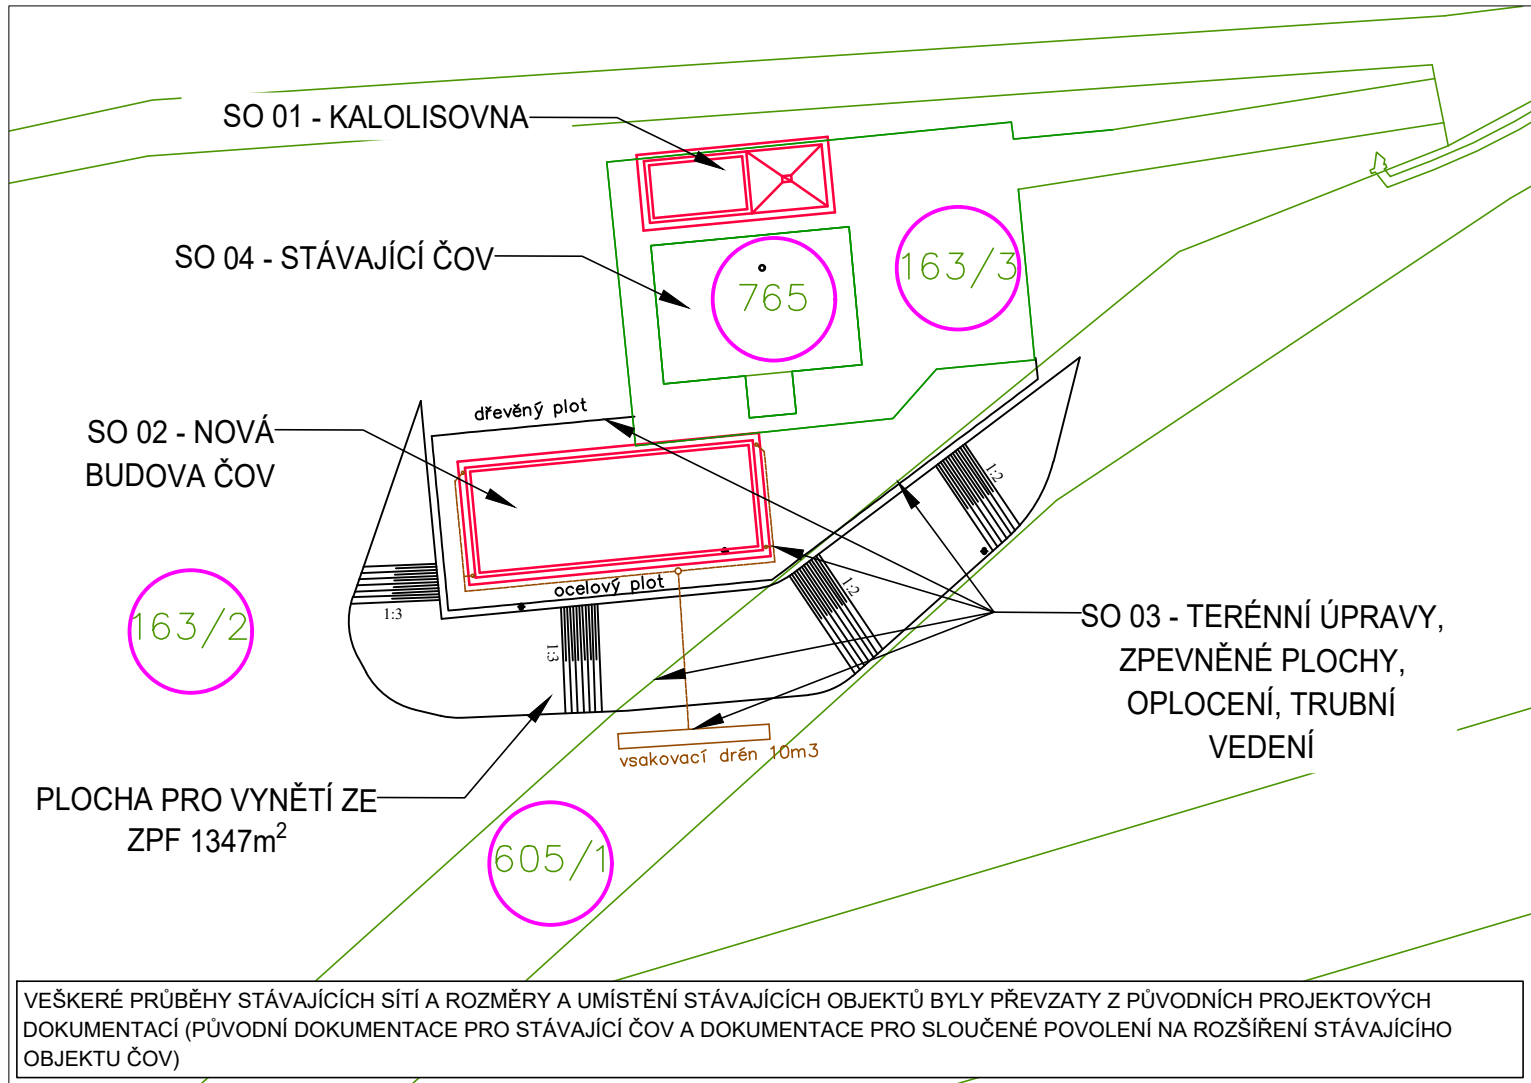

LEGENDA

- NAVRHOVANÉ STAVEBNÍ OBJEKTY
- HRANICE PARCEL - KN
- 208/1 PARCELNÍ ČÍSLO
- 208/1 DOTČENÉ POZEMKY

S

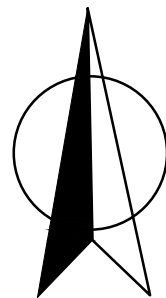

	VODOHOSPODÁŘSKÉ INŽENÝRSKÉ SLUŽBY a.s. Křížová 472/47, 150 00 PRAHA 5	
	Vypracoval: Ing. V. Pittnerová <i>Pittnerová</i>	Hlavní inž. projektu: Ing. M. Butor
Projektant: Ing. V. Pittnerová		Ved. atelieru: Ing. L. Kužel
ČOV TŘEBOTOV NAVÝŠENÍ KAPACITY C. SITUAČNÍ VÝKRESY		Datum: červen 2025
		Stupeň: DPS
Investor: Obec Třebotov, Klidná 69, 252 26 Třebotov		Formát: A4
		Zak.číslo: VIS 3/ 25 - 005
KATASTRÁLNÍ SITUAČNÍ VÝKRES		Měřítko: 1:500
		Číslo přílohy: C.02
TENTO VÝKRES A JEHO PŘÍLOHY JSOU NAŠIM DUŠEVNÍM VLASTNICTVÍM, NESMÍ BÝT BEZ NAŠEHO PŘEDCHOZÍHO PÍSEMNÉHO SOUHLASU KOPIROVÁNY, ROZMNOŽOVÁNY ANI ZPŘÍSTUPNĚNY JINÝM OSOBÁM NEBO FIRMÁM		