



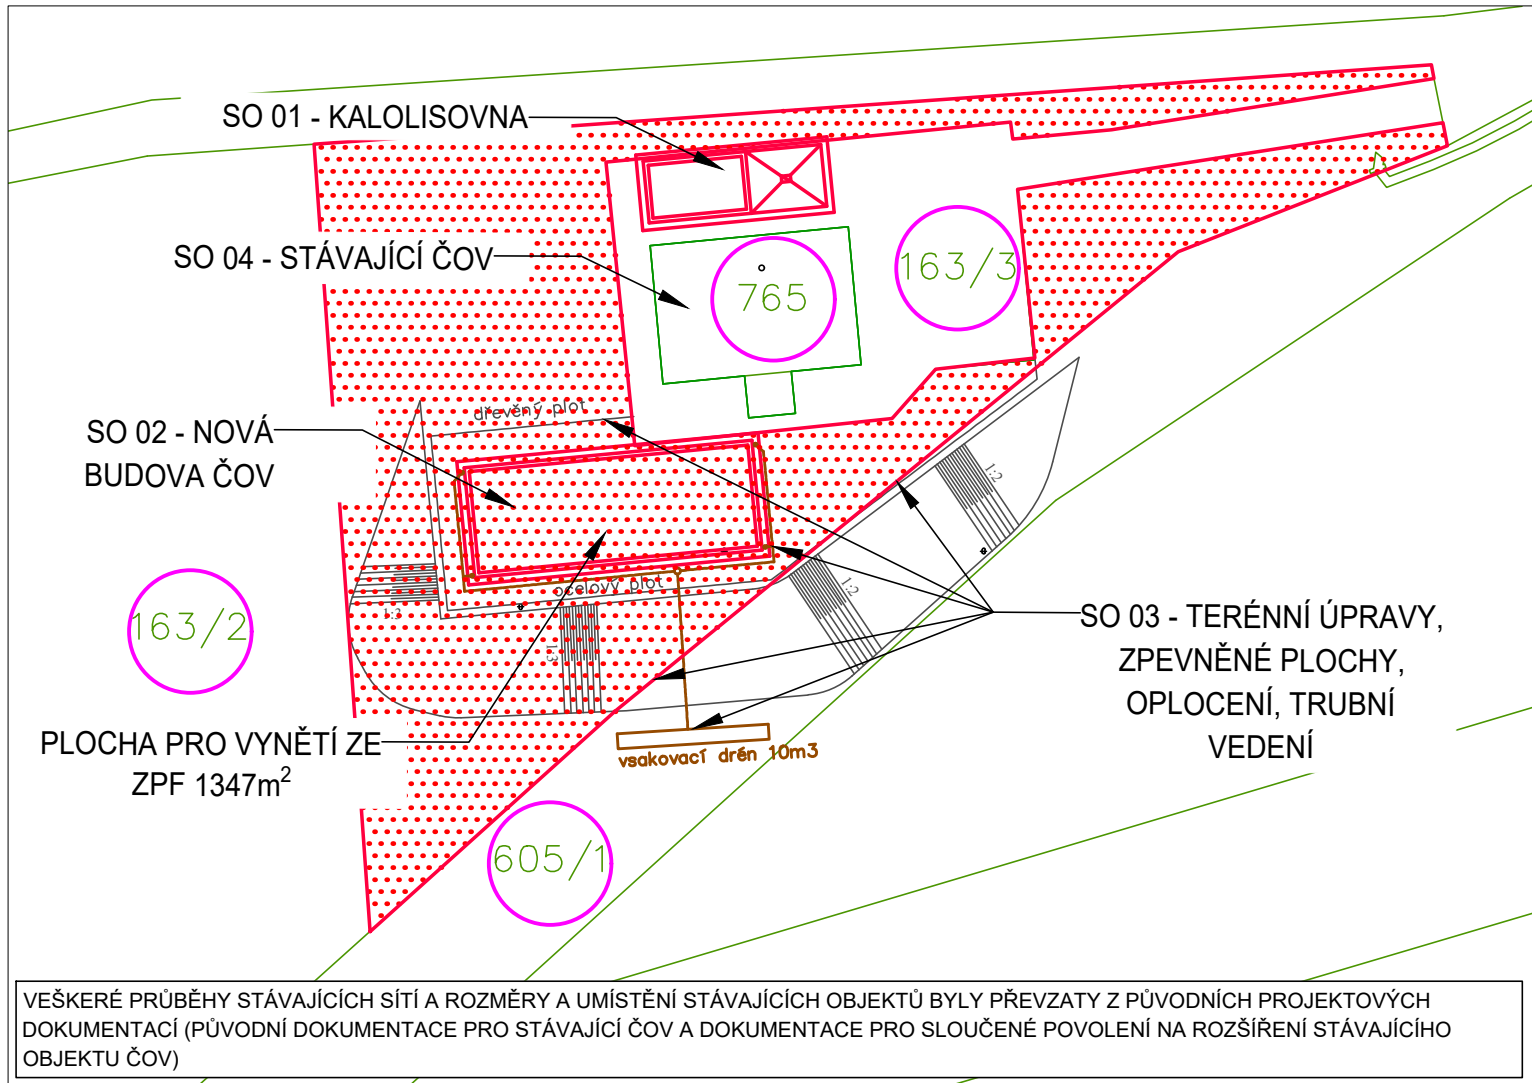

LEGENDA

- NAVRHOVANÉ STAVEBNÍ OBJEKTY
- HRANICE PARCEL - KN
- 208/1 PARCELNÍ ČÍSLO
- 208/1 DOTČENÉ POZEMKY
- VYNĚTÍ ZE ZPF - VÝMĚRA 1347 m²

S

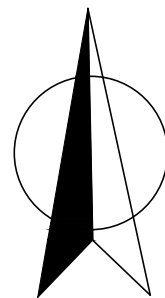

	VODOHOSPODÁŘSKÉ INŽENÝRSKÉ SLUŽBY a.s. Křížová 472/47, 150 00 PRAHA 5	
Vypracoval: Ing. V. Pittnerová	<i>Pittnerová</i>	Hlavní inž. projektu: Ing. M. Butor
Projektant: Ing. V. Pittnerová	Ved. atelieru: Ing. L. Kužel	
ČOV TŘEBOTOV NAVÝŠENÍ KAPACITY C. SITUAČNÍ VÝKRESY		Datum: červen 2025
		Stupeň: DPS
Investor: Obec Třebotov, Klidná 69, 252 26 Třebotov		Formát: A4
		Zak.číslo: VIS 3/ 25 - 005
ZÁBOR ZPF		Měřítko: 1:500
		Číslo přílohy: C.04
TENTO VÝKRES A JEHO PŘÍLOHY JSOU NAŠÍM DUŠEVNÍM VLASTNICTVÍM, NESMÍ BÝT BEZ NAŠEHO PŘEDCHOZÍHO PÍSEMNÉHO SOUHLASU KOPÍROVÁNY, ROZMNOŽOVÁNY ANI ZPŘÍSTUPNĚNY JINÝM OSOBÁM NEBO FIRMÁM		