

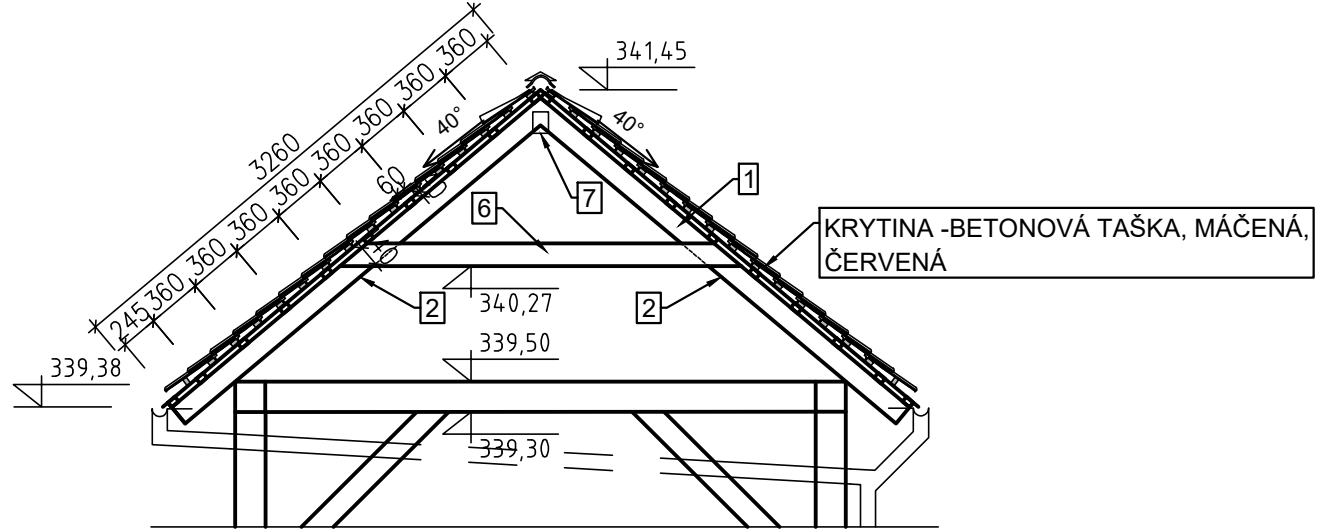


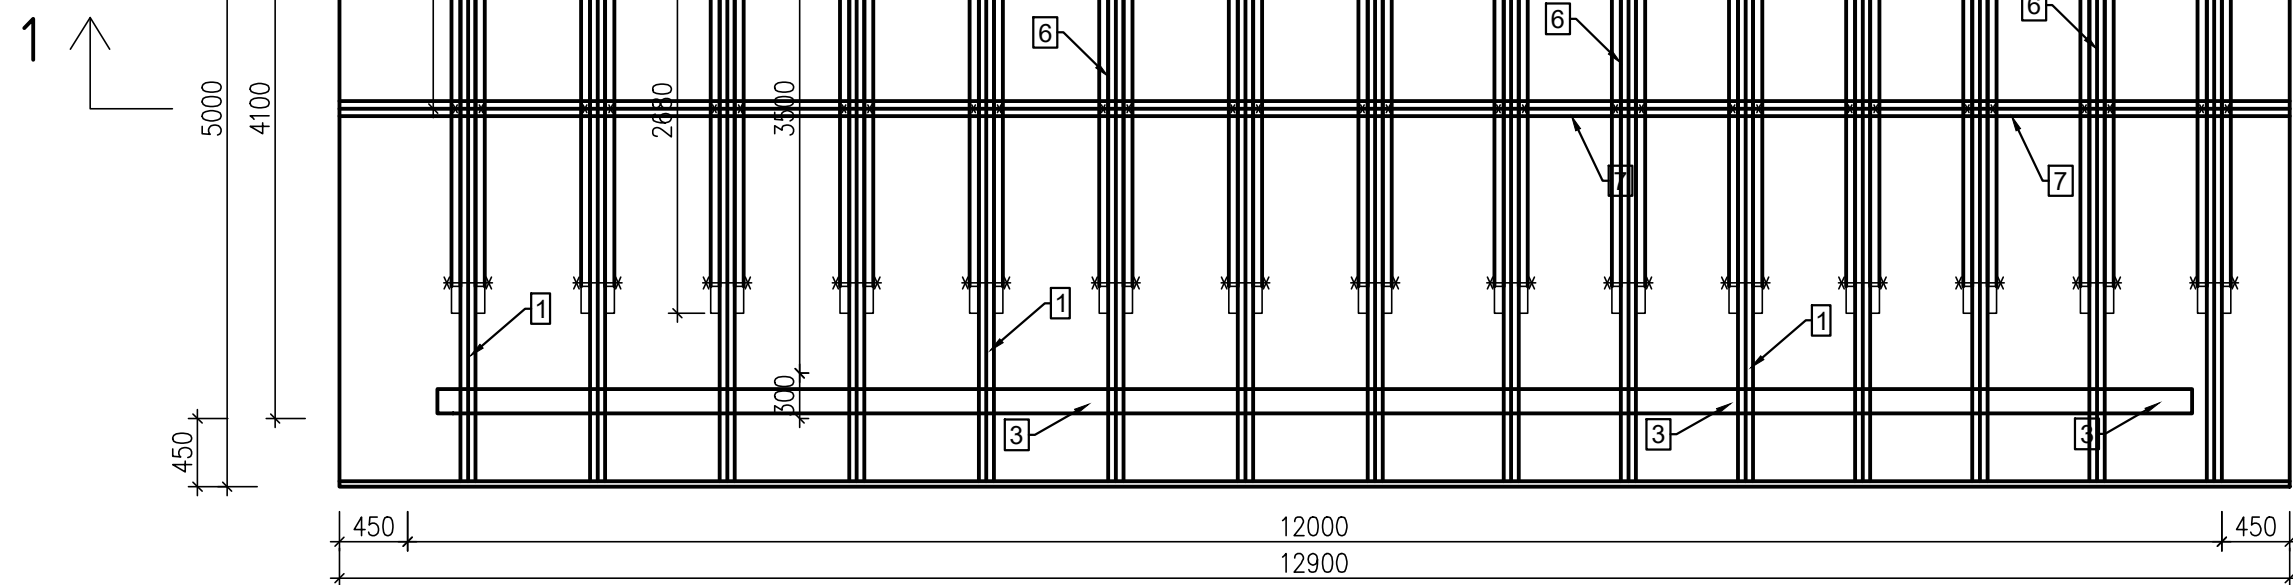

TESÁŘSKÉ VÝROBKY			
POL.	ROZMĚR OZNAČENÍ	NÁZEV	ks / bm
1	140x100 mm	SBÍJENÝ VAZNIK, KONCE OHOBLOVAT, NAMORIT	15 ks
2	140x25 mm	ZAVĚTROVÁNÍ - PRKNA	18 ks / 1,6 m, 12ks / 4,7 m
3	140x100 mm	ROZNAŠEČÍ TRÁMEK (POZEDNICE), UKOTVENÁ DO ŽB VĚNCE	2x 11,5 m
4	TL. 25 mm	PODBITÍ KROVU - PRKNA	30 m2
5	60x40 mm	LATĚ POD KRYTINU (KONTRALATĚ)	2x14x 14 m
6	2x 50x140 mm	KLEŠTINY	2x14x 14 m
7	140x100 mm	VRCHOLOVÁ VAZNICE	12,9 m

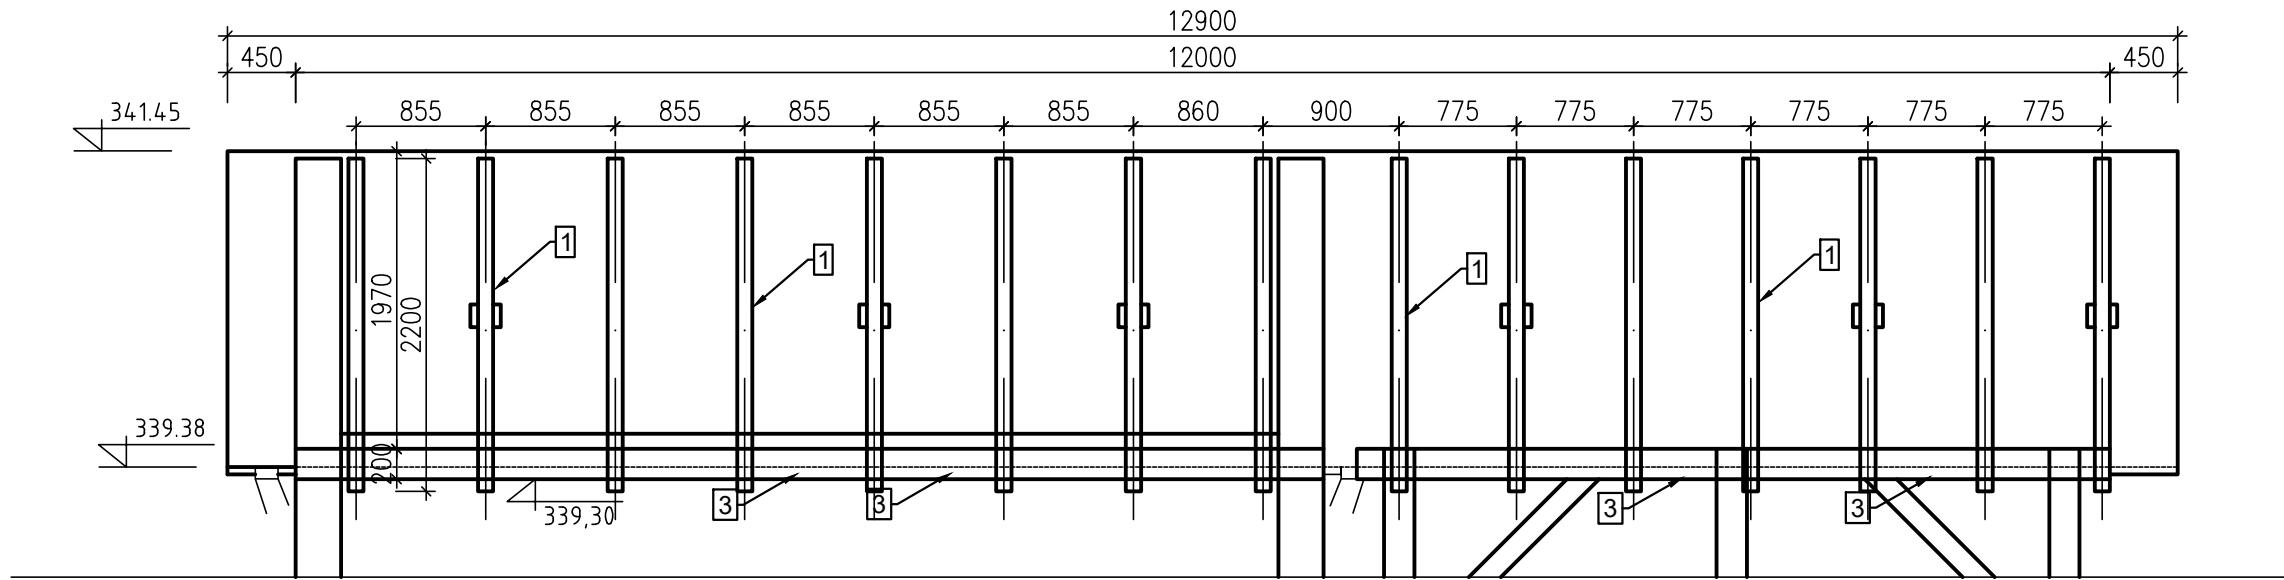

ZÁMEČNICKÉ A KOTEVNÍ VÝROBKÝ		
ROZMĚR OZNAČENÍ	NÁZEV	ks (sestav)
CHEMICKÁ KOTVA	POZEDNICE BUDE KOTVENA DO STROPU - LEPENÁ KOTVA DO BETONU, OTVOR Ø18 mm, KOTEVNÍ ŠROUB HAS HIT-V-R M16 x 380 mm, CHEMICKÁ KOTVA HIT-RE500 SD á 2,04m + kraje	2x 7=14 kpl
VAZNÍKY DO POZEDNICE	VAZNÍKY BUDOU KOTVENY DO POZEDNICE - NEREZOVÉ ÚHELNÍKY min. TL. 2 mm, VRUTY DO DŘEVA POTŘEBNÉ DÉLKY, OBOUSTRANNÉ	26 kpl
OSTATNÍ SPOJOVACÍ MATERIÁL	OSTATNÍ SPOJOVACÍ MATERIÁL BUDE DLE PŘEDPISU VÝROBCE VAZNÍKŮ, BUDE SE JEDNAT O SPOJOVACÍ PLECHY, VRUTY, SVORNÍKY, HŘEBÍKY ATD.	1 kpl
OKAPY	OKAPY, SVODY OKAPU A JEJICH PŘÍPEVNĚNÍ - OKAPY BUDOU PLECHOVÉ - TITANZINKOVÉ, R.Š. 280 mm	2x 14m okap 2x 4,7 m svod 2x 13 příp. krov 2x 3 příp. stěna

- VŠECHNY DŘEVĚNÉ KONSTRUKCE BUDOU NATŘENY FUNGICIDNÍM NÁTĚREM PROTI HNILOBĚ A DŘEVOKAZNÉMU HMYZU (DLE POŽADAVKU INVESTORA)
- POHLEDOVÉ ČÁSTI BUDOU OHOBLOVÁNY A NATŘENY 3 x LAZUROU (XYLADECOR OVERSOL) - ODSTÍN DLE VÝBĚRU OBJEDNATELE
- ZÁKLUP MUSÍ BÝT ZE SUCHÉHO DŘEVA - max VLHKOST 8% !
- STŘEŠNÍ KRYTINA, KORUNOVÉ KRYTÍ - BUDE PŘEVEDENA DLE STANDARDŮ VÝROBCE SE VŠEMI DOSTUPNÝMI PRVKY (např. VĚTRACÍ TAŠKY cca 10 ks, PROSTUPOVÉ TAŠKY, OKAPOVÉ TAŠKY, atd.)
- POKLÁDKU KRYTINY PŘEVEDĚ FİRMA SPECIÁLNĚ PŘOKOLENÁ OD VÝROBCE,
- PODĚL HŘEBENU BUDOU OSAZENY VĚTRACÍ TAŠKY CCA 18 KS
- KROKVE 100x140 MAX 1m ROZESTUP, KROKVE STAŽENY KLEŠTINAMI 2x50/140mm V ÚROVNI NAD VAZNICOVÝM VĚNCEM, VRCHOLOVÁ VAZNICE 100x140 MÁ ZTUŽUJÍCÍ FUNKCI A JE OSAZENÁ NA SLOUPKY 100x100 NA STŘEDU KRATŠÍ ŠÁSTI VAZNICOVÝ VĚNCE

UVEDENÉ ROZMĚRY MUSÍ BÝT OVĚŘENY DLE SKUTEČNÝCH ROZMĚRŮ STAVBY. PŘESAHY KROVU 0,45 m PŘES ZDIVO BUDOU ZACHOVÁNY!

VÝKRES KROVU BUDE ZHOTOVITELEM ŘEŠEN V RÁMCI DÍLENSKÉ/VÝROBNÍ DOKUMENTACE !!!!

	VODOHOSPODÁŘSKÉ INŽENÝRSKÉ SLUŽBY a.s.	
	Křížová 47, 150 39 PRAHA 5	
Vypracoval: Ing. V. Pittnerová		Hlavní inž. projektu: Ing. M. Bator
Projektant: Ing. V. Pittnerová	Ved. atelieru: Ing. L. Kužel	
ČOV TŘEBOTOV - NAVÝŠENÍ KAPACITY D. DOKUMENTACE OBJEKTŮ A TECHNICKÝCH A TECHNOLOG. ZAŘÍZENÍ D.1 - SO 01 - KALOLISOVNA - D.1.1 - SO 01.1 STAVEBNÍ ČÁST		Datum: červen 2025
		Stupeň: DPS
		Formát: A4
		Zak. číslo: VIS 3/ 25 - 005
Investor: Obec Třebotov, Klidná 69, 252 26 Třebotov	Měřítko: 1:50	Číslo přílohy: D.1.1.04
VÝKRES KROVU		
TENTO VÝKRES A JEHO PŘÍLOHY JSOU NAŠIM DUŠEVNÍM VLASTNICTVÍM, NESMÍ BÝT BEZ NAŠEHO PŘEDCHOZÍHO PÍSEMNÉHO SOUHLASU KOPIROVÁNY, ROZMNOŽOVÁNY ANI ZPŘÍSTUPNĚNY JINÝM OSOBÁM NEBO FIRMÁM		