



POHLED BOČNÍ

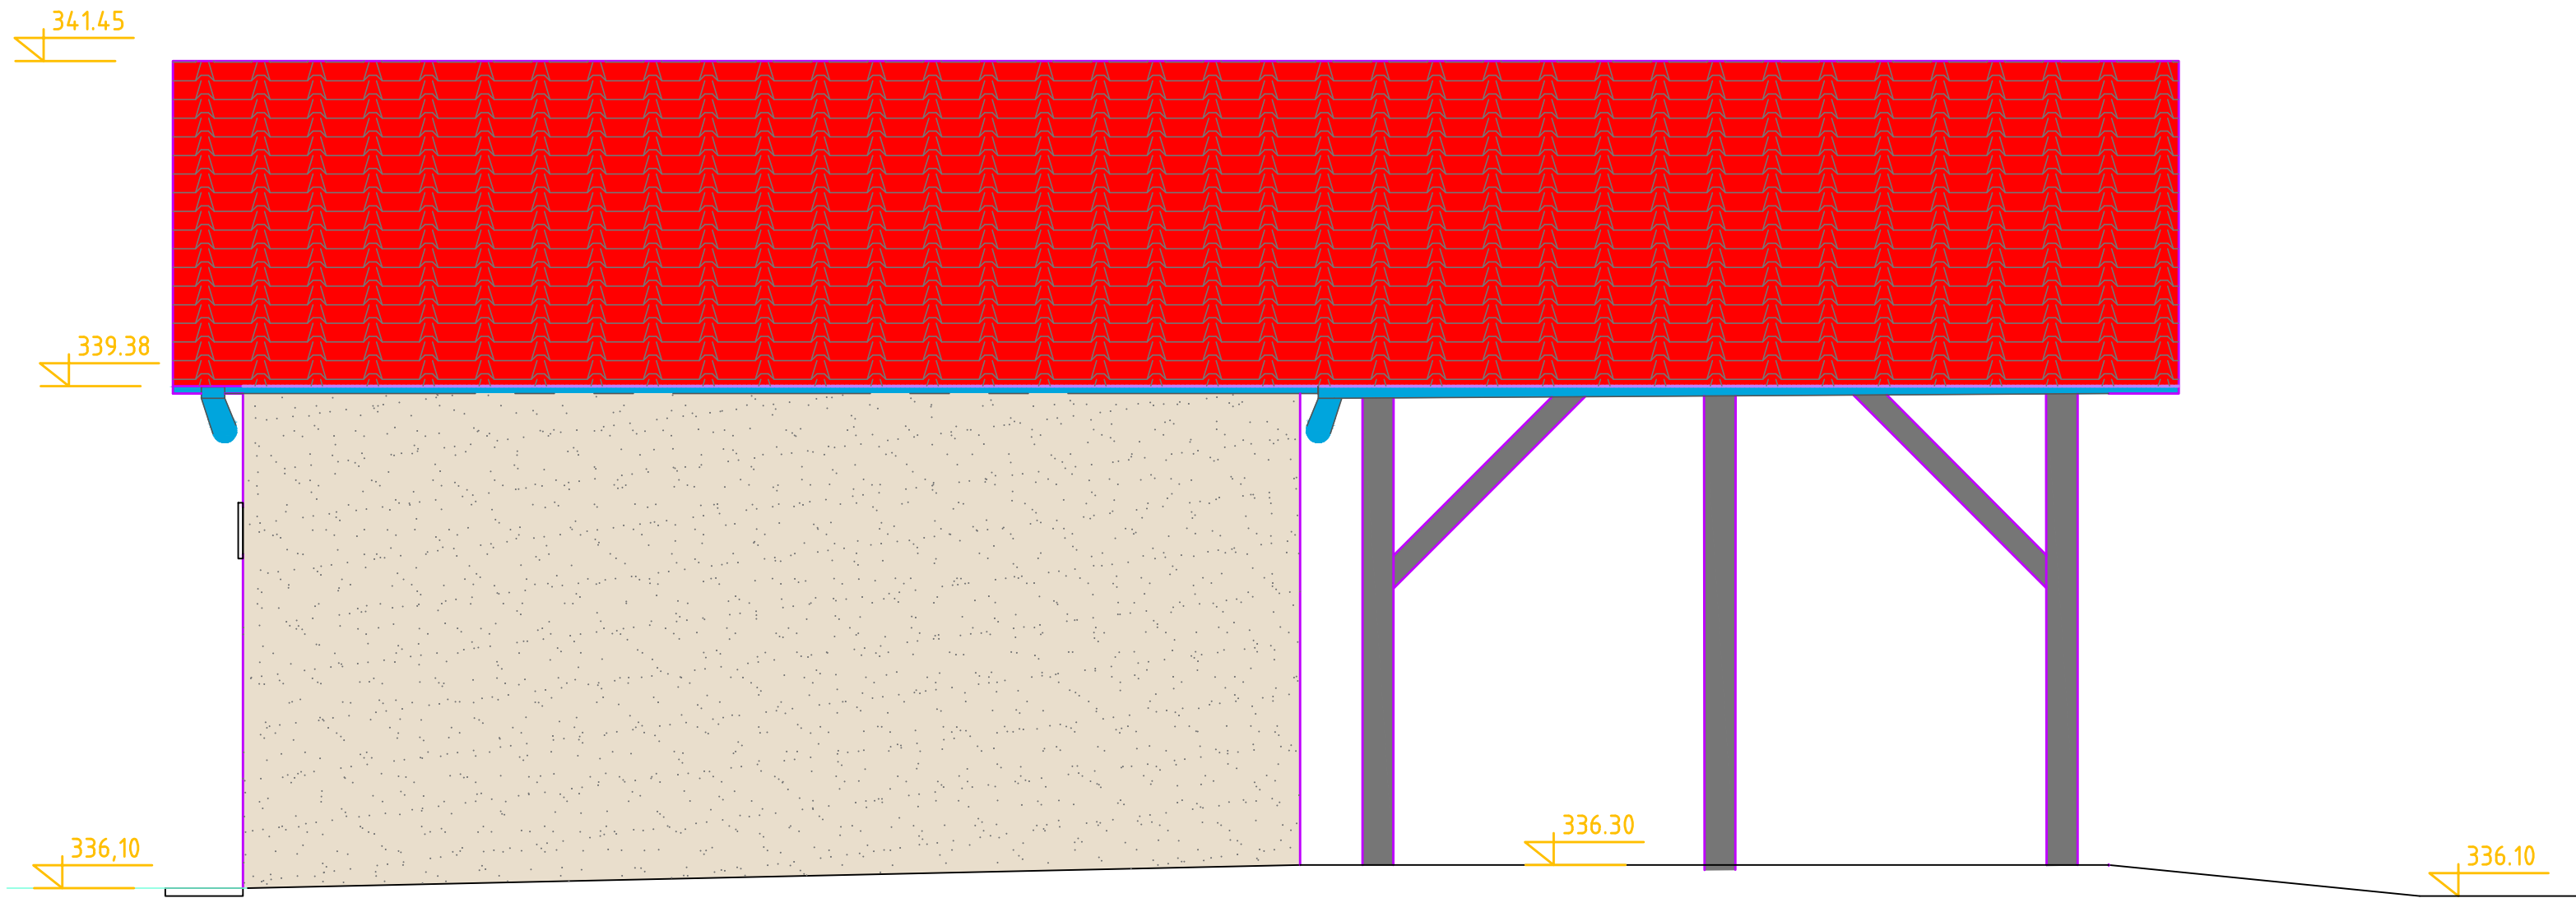

POHLED ČELNÍ

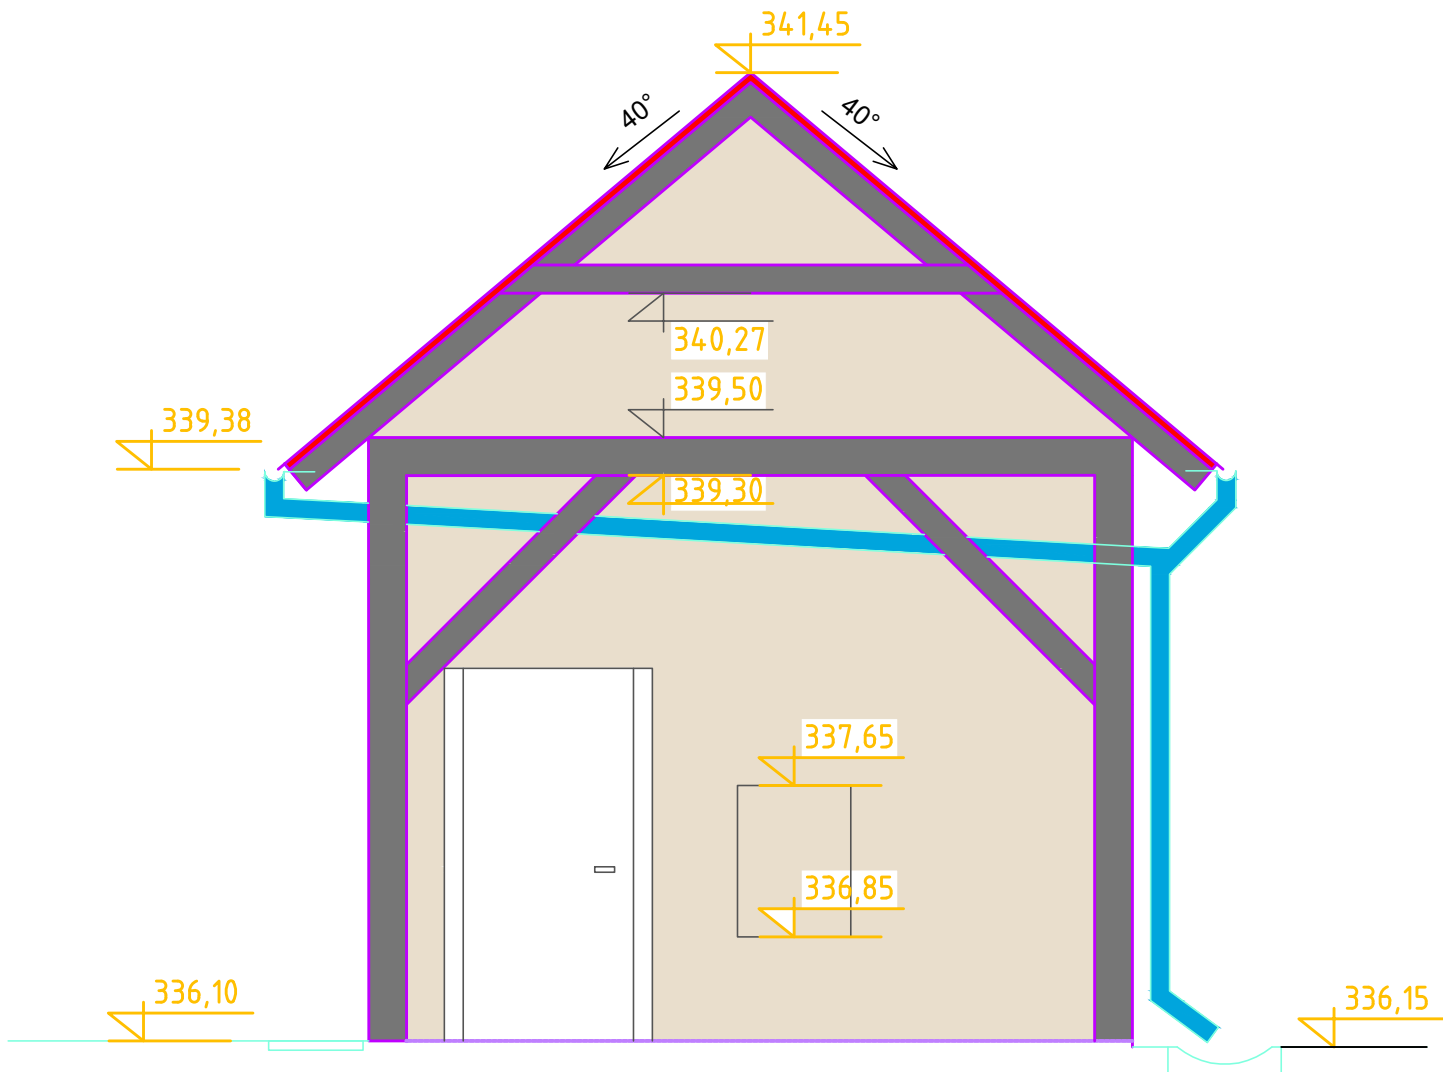

	VODOHOSPODÁŘSKÉ INŽENÝRSKÉ SLUŽBY a.s.	
	Křížová 47, 150 39 PRAHA 5	
Vypracoval: Ing. V. Pittnerová 	Hlavní inž. projektu: Ing. M. Butor	
Projektant: Ing. V. Pittnerová	Ved. atelieru: Ing. L. Kužel	
ČOV TŘEBOTOV - NAVÝŠENÍ KAPACITY D. DOKUMENTACE OBJEKTŮ A TECHNICKÝCH A TECHNOLOG. ZAŘÍZENÍ D.1 - SO 01 - KALOLISOVNA - D.1.1 - SO 01.1 STAVEBNÍ ČÁST	Datum: červen 2025	
	Stupeň: DPS	
Investor: Obec Třebotov, Klidná 69, 252 26 Třebotov	Formát: 4A4	
	Zak. číslo: VIS 3/ 25 - 005	Měřítko: 1:50
POHLEDY	Číslo přílohy: D.1.1.05	
	TENTO VÝKRES A JEHO PŘÍLOHY JSOU NAŠIM DUŠEVNÍM VLASTNICTVÍM, NESMÍ BÝT BEZ NAŠEHO PŘEDCHOZÍHO PÍSEMNÉHO SOUHLASU KOPIROVÁNY, ROZMNOŽOVÁNY ANI ZPŘÍSTUPNĚNY JINÝM OSOBÁM NEBO FIRMÁM	