

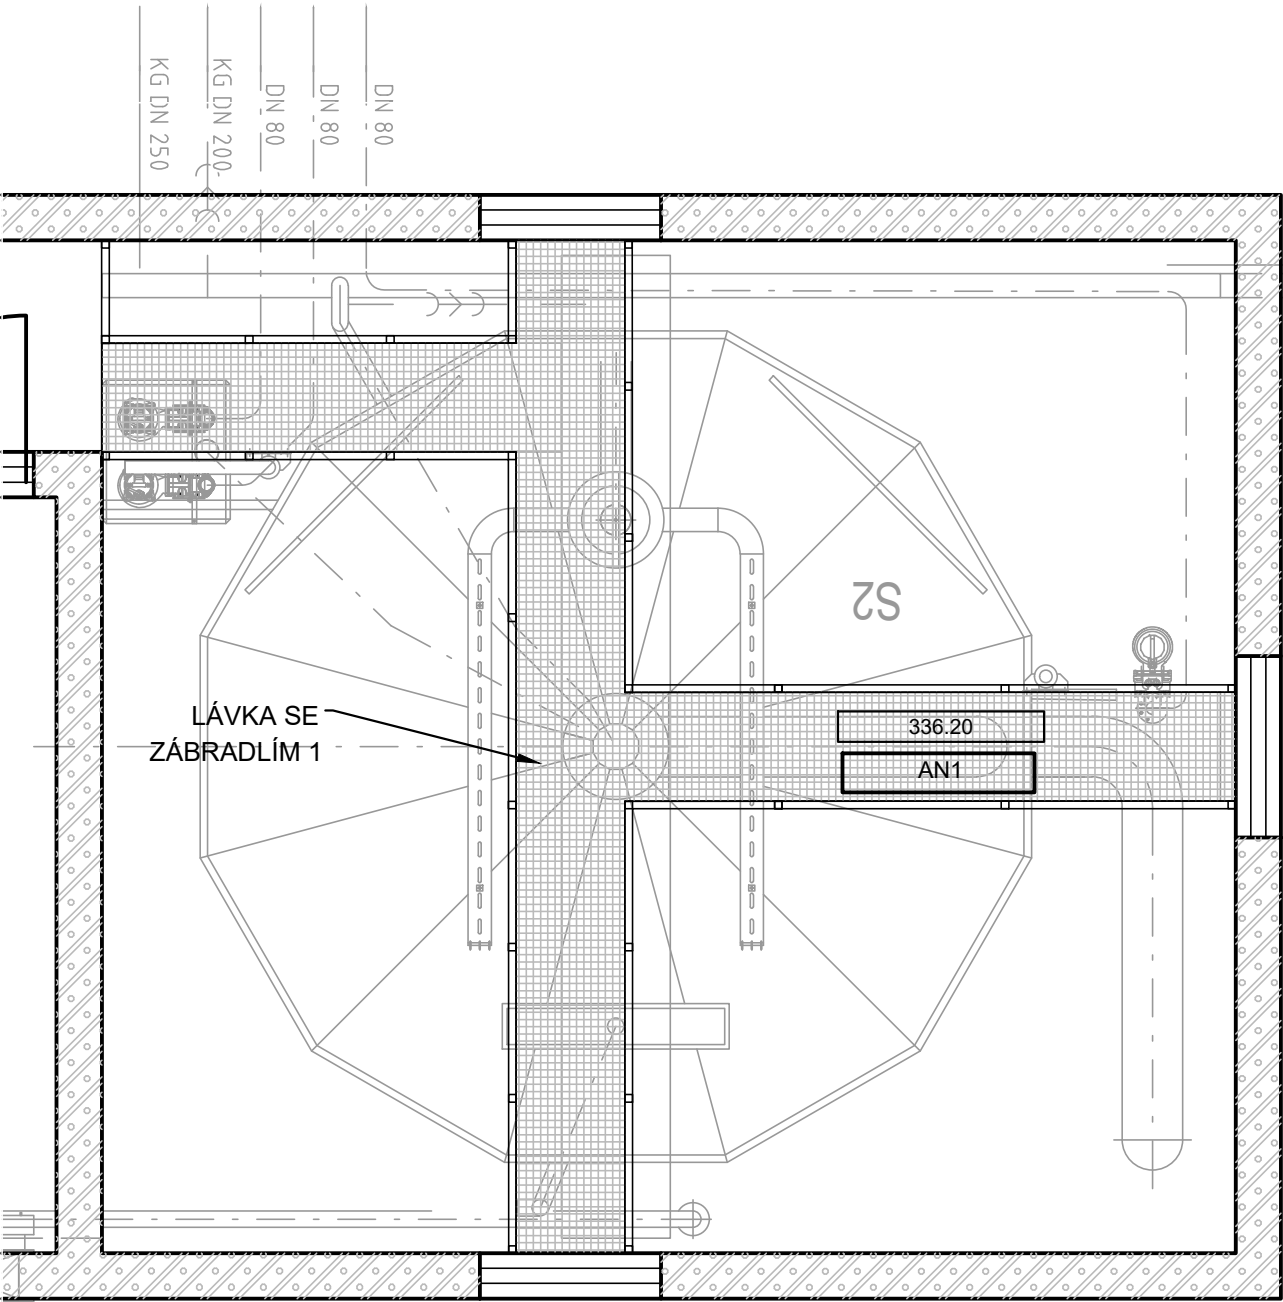
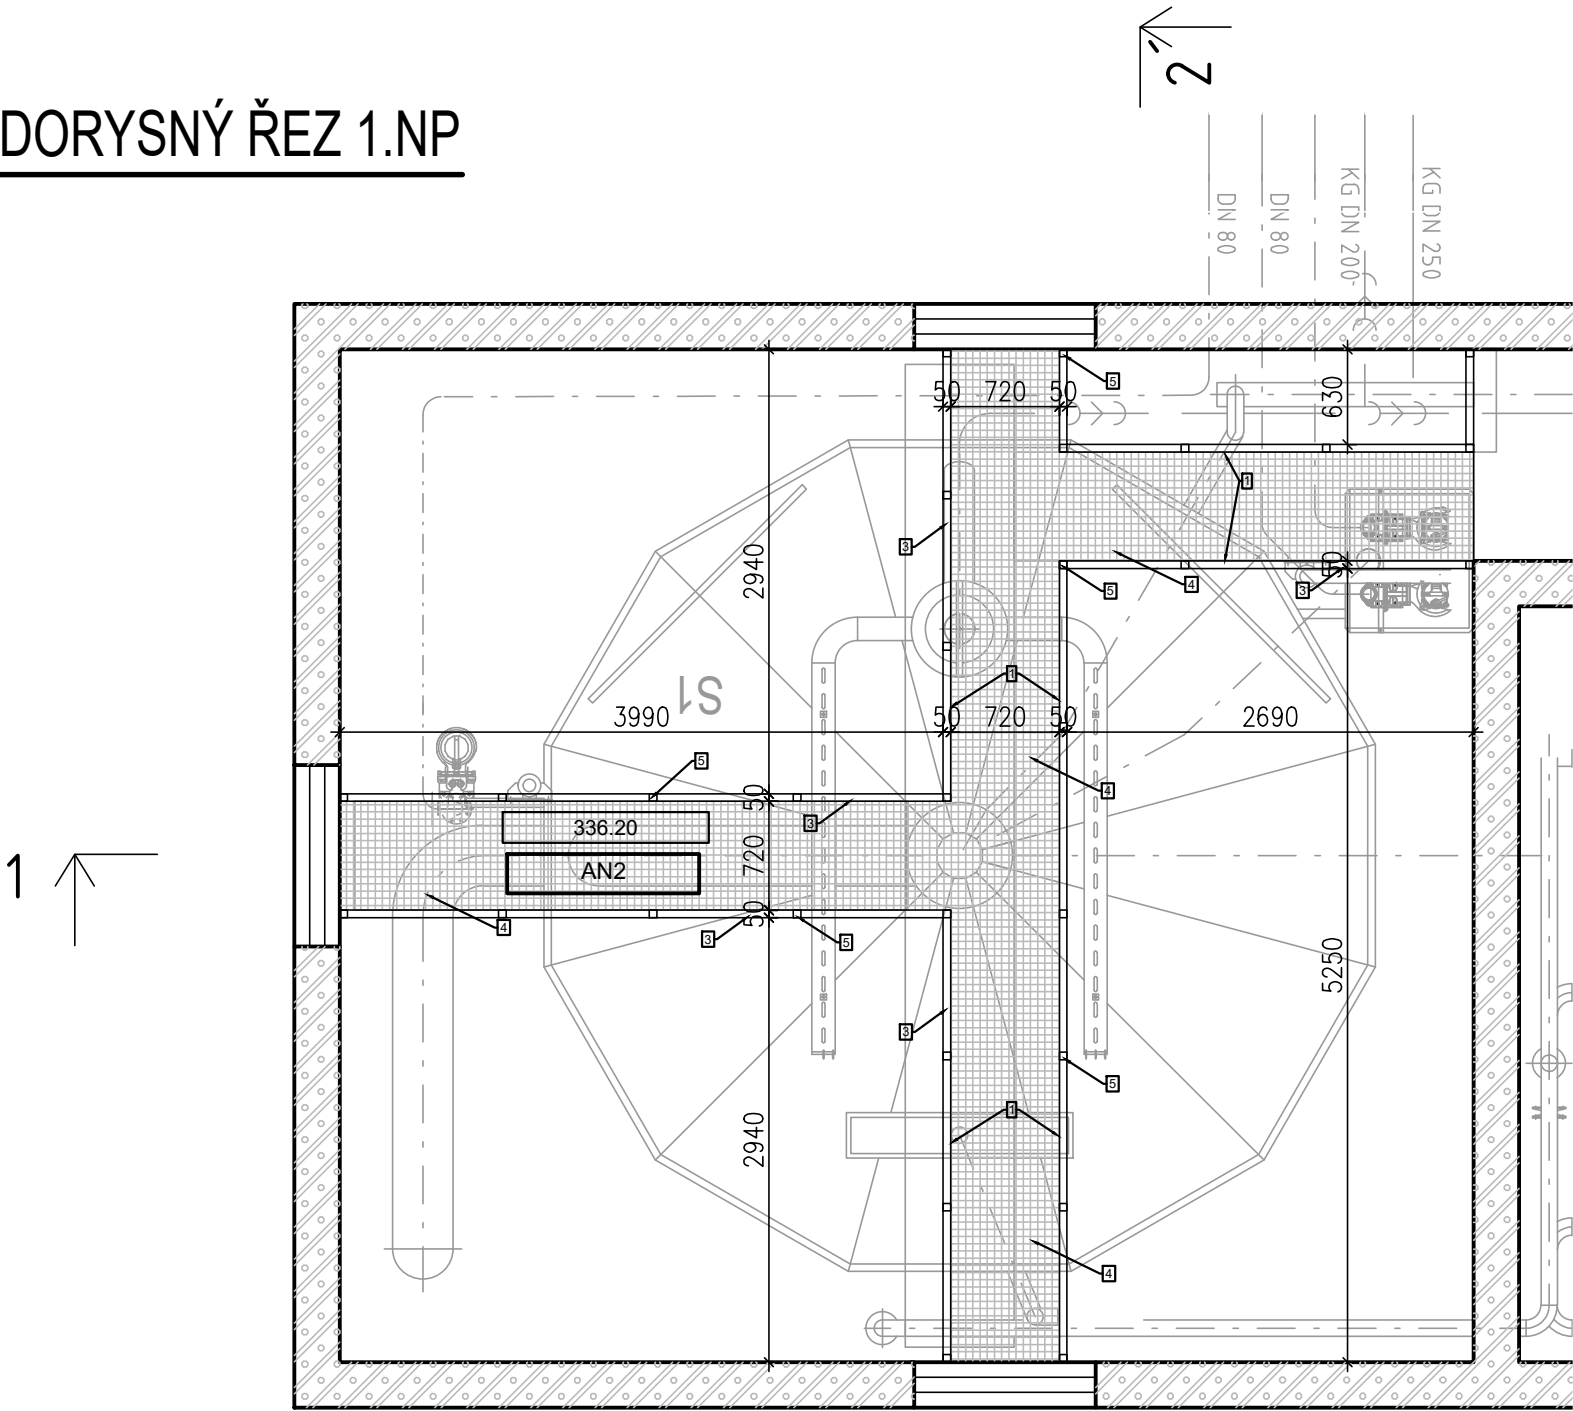



PŮDORYSNÝ ŘEZ 1.NP

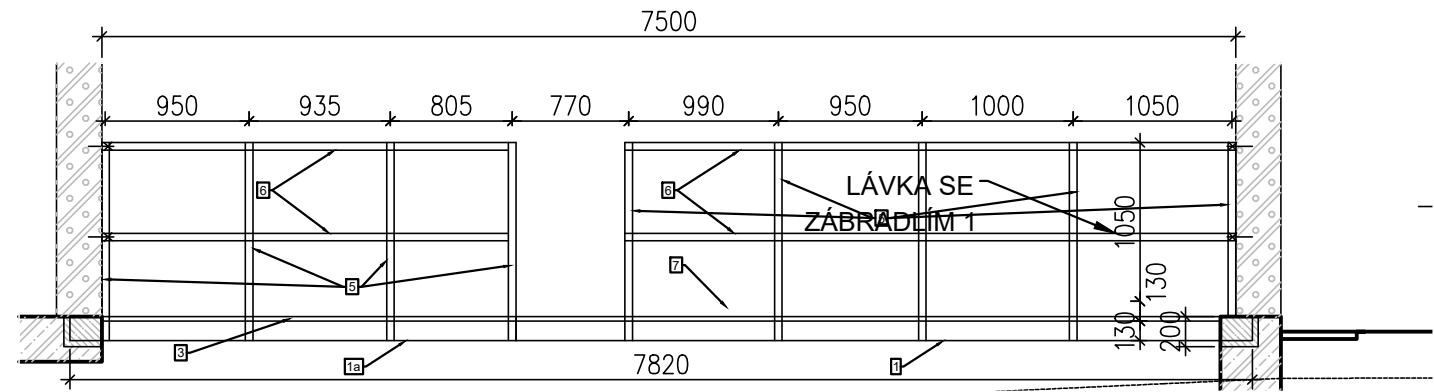

SVISLÝ ŘEZ 1-1'

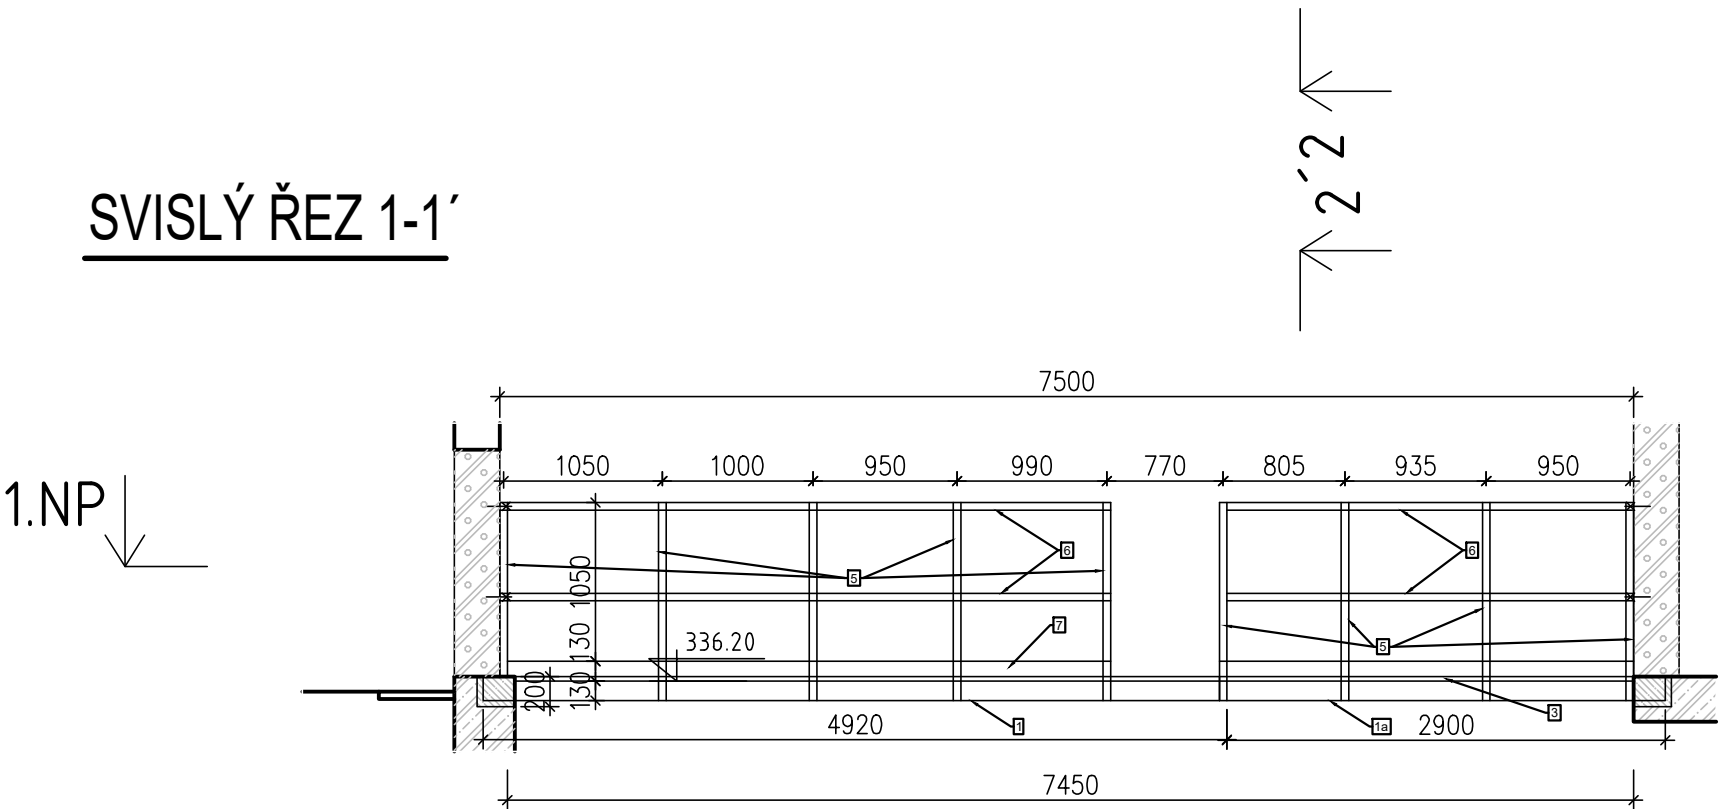

SVISLÝ ŘEZ 2-2'

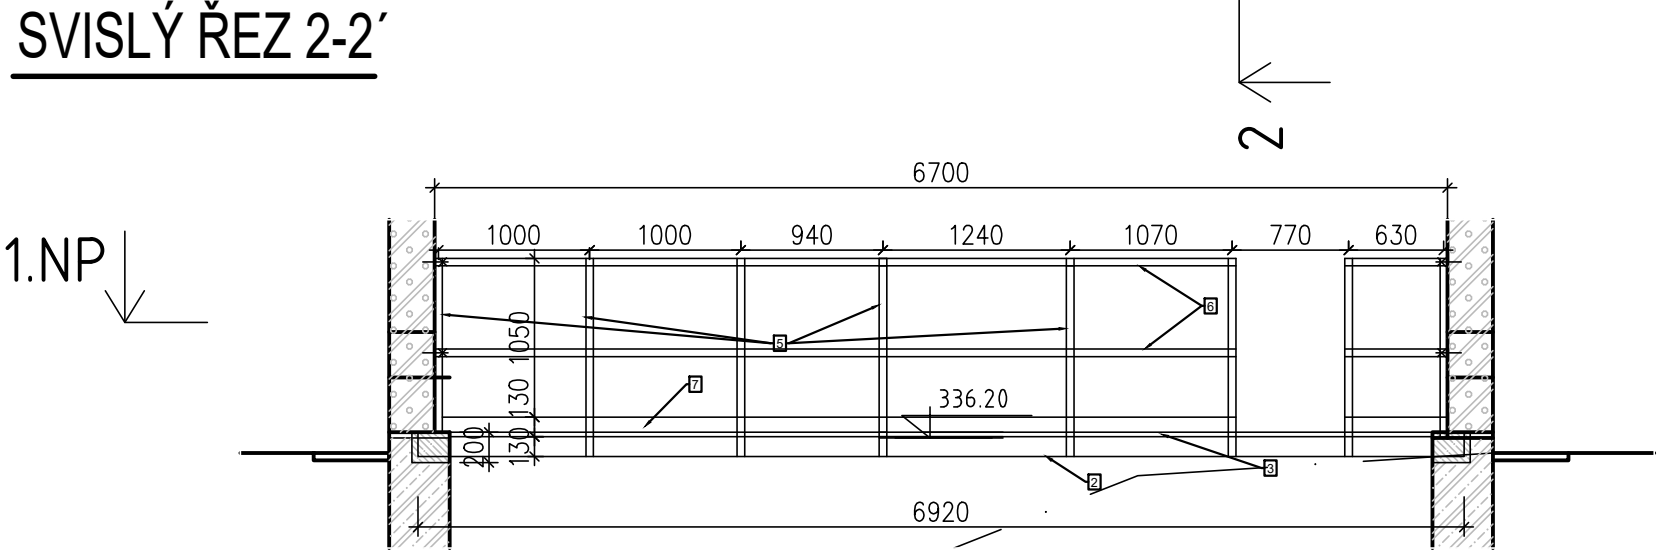

POZNÁMKA:

MATERIÁL: - KOMPOZIT Z ORGANICKÝCH POLYMERNÍCH PRYSKYŘIC
SE SKELNÝMI VLÁKNY KOTEVNÍ SYSTÉM: NEREZ,
NOSNÍKY: TYP PREFEN,
ROŠTY: TYP PREFAGRID.
PROJEKTANT PŘEDPOKLÁDÁ ZHOTOVENÍ VÝROBNÍ DÍLENSKÉ
DOKUMENTACE DODAVATELEM STAVBY
KOMPOZITNÍ SYSTÉM ZAHRAUJE SPOJOVACÍ MATERIÁL, KTERÝ NENÍ
ZAHNUT VE VÝPISU MATERIÁLU A JE NUTNÝ PRO MONTÁŽ.
VEŠKERÉ UVEDENÉ PROFILY NOSNÍKŮ A NÁVRHY KOTVENÍ JSOU
ORIENTAČNÍ - ZHOTOVITEL PŘEDÁ PŘED ZAHÁJENÍM MONTÁŽE
KOMPOZITNÍCH VÝROBKŮ VÝROBNÍ DOKUMENTACI S KOMPLETNÍMI
STATICKÝMI VÝPOČTY VČ. NÁVRHU A POSOUZENÍ KOTVENÍ! LÁVKY,
POROROŠTY A NOSNÍKY MUSÍ BÝT DIMENZOVÁNY NA min. UŽITNÉ
ZATÍŽENÍ ODPOVÍDAJÍCÍ 300 kg/m (ČSN EN 1991-1-1) VEŠKERÉ
ROZMĚRY JE NUTNÉ DOMĚŘIT NA MÍSTĚ! VEŠKERÝ KOTEVNÍ
MATERIÁL BUDE Z NEREZOVÉ OCELI, DODÁVKA ZHOTOVITELE
PŘESNÝ NÁVRH KOTVENÍ A SPOJOVÁNÍ BUDE SOUČÁSTÍ PODROBNÉ
DODAVATELSKÉ DÍLENSKÉ DOKUMENTACE
SLOŽENÍ KOMPOZITNÍCH VÝROBKŮ MUSÍ BÝT ODOLNÉ PROTI
VYSOCE AGRESIVNÍMU PROSTŘEDÍ, KTERÉ SE V OBJEKTU ČOV
NACHÁZÍ, VČ. KYSELINY SIROVÉ
MATEIRÁL BUDE KOMPOZIT, PŘÍČLÉ ČTYŘHRANNÉ S
PROTISKLUZOVOU OCHRANNOU

VÝPIS MATERIÁLU LÁVKY - KOMPOZIT			
POL.	NÁZEV	DÉLKA CELKEM (bm, m ²)	POČET
1	NEREZ - "I160"	4,92m	4 ks
2	NEREZ - "I160"	6,92 m	4 ks
3	NAVAŘENÝ "L50x4"	16,4 m	2 ks
4	KOMPOZITOVÉ POROROŠTY VÝŠKA 50 mm 42x42 mm	16,4x 0,72	1 kpl
5	KOMPOZITOVÉ SLOUPKY 50 mm	1,2 m	64
6	KOMPOZITOVÉ ZÁBRADLÍ 50 mm	16,4 m	4
7	NEREZ OKOPOVÝ PLECH tl.2 mm	VÝŠKA 100 mm	2
	NEREZOVÝ SPOJOVACÍ MATERIÁL (AISI 316Ti)		1 kpl
1a	NEREZ - "I160"	2,9 m	4 ks

	VODOHOSPODÁŘSKÉ INŽENÝRSKÉ SLUŽBY a.s. Křížová 47, 150 39 PRAHA 5
Vypracoval: Ing. V. Pittnerová	Hlavní inž. projektu: Ing. M. Butor
Projektant: Ing. V. Pittnerová	Ved. atelieru: Ing. L. Kužel
ČOV TŘEBOTOV - NAVÝŠENÍ KAPACITY D. DOKUMENTACE OBJEKTŮ A TECHNICKÝCH A TECHNOLOG. ZAŘÍZENÍ D.2 - SO 02 - NOVÁ BUDOVA ČOV - D.2.1 - SO 02.1 STAVEBNÍ ČÁST	
Datum: červen 2025	
Stupeň: DPS	
Formát: 6A4	
Zak.číslo: VIS 3/25 - 005	
Měřítka: 1:50	
Číslo přílohy: D.2.1.06	
TENTO VÝKRES A JEHO PŘÍLOHY JSOU NAŠIM DUŠEVNÍM VLASTNICTVÍM, NESMÍ BÝT BEZ NAŠEHO PŘEDCHOZÍHO PÍSEMNÉHO SOUHLASU KOPIROVÁNY, ROZMNOŽOVÁNY ANI ZPŘÍSTUPNĚNY JINÝM OSOBÁM NEBO FIRMÁM	