



BOČNÍ POHLED

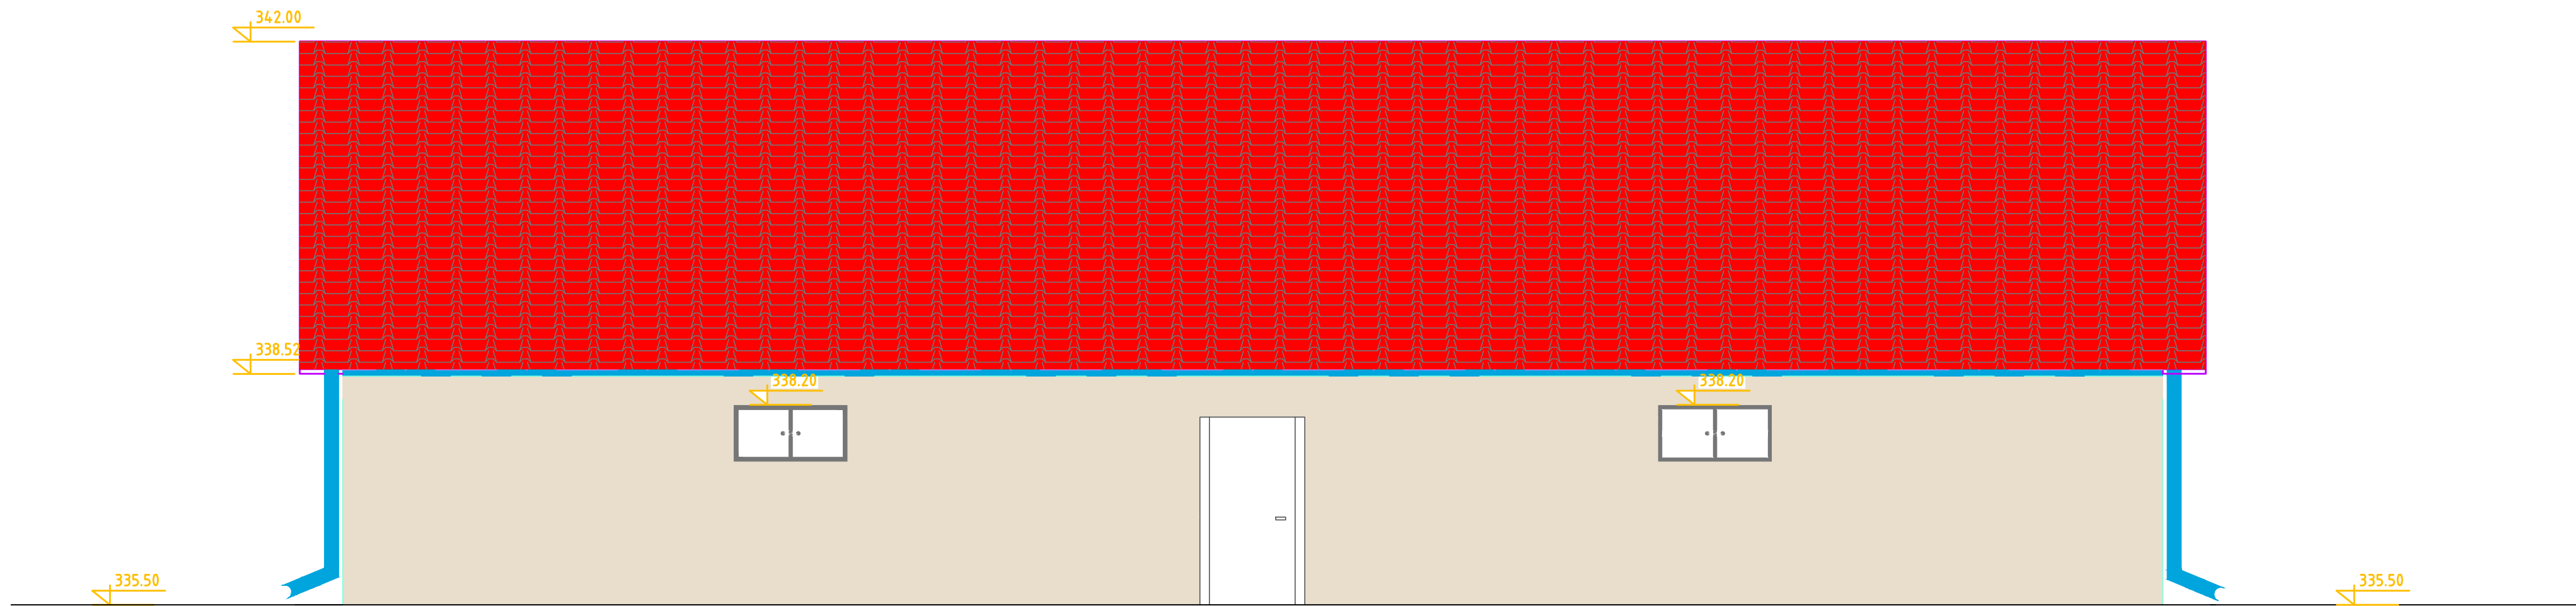

ČELNÍ POHLED

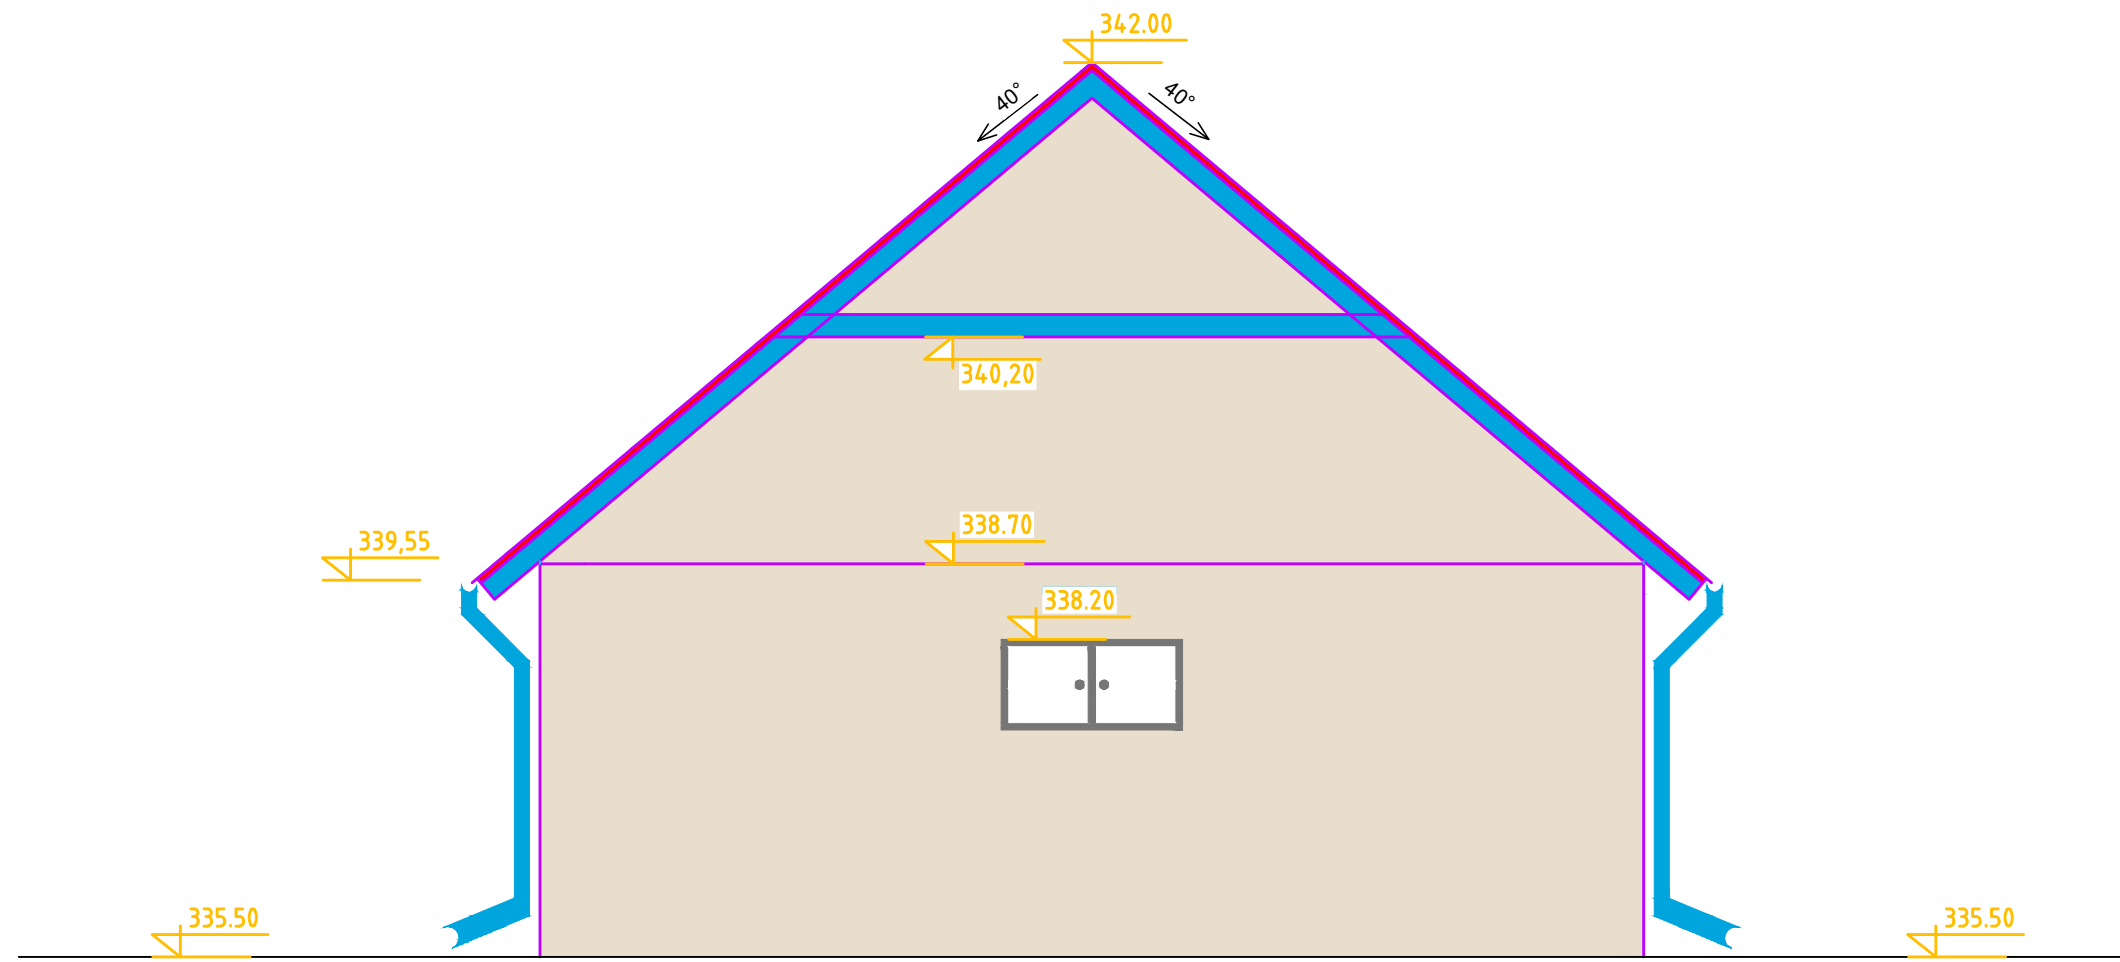

	VODOHOSPODÁŘSKÉ INŽENÝRSKÉ SLUŽBY a.s.	
	Křížová 47, 150 39 PRAHA 5	
Vypracoval: Ing. V. Pittnerová	Hlavní inž. projektu: Ing. M. Butor	
Projektant: Ing. V. Pittnerová	Ved. atelieru: Ing. L. Kužel	
ČOV TŘEBOTOV - NAVÝŠENÍ KAPACITY D. DOKUMENTACE OBJEKTŮ A TECHNICKÝCH A TECHNOLOG. ZAŘÍZENÍ D.2 - SO 02 - NOVÁ BUDOVA ČOV - D.2.1 - SO 02.1 STAVEBNÍ ČÁST	Datum: červen 2025	
	Stupeň: DPS	
Investor: Obec Třebotov, Klidná 69, 252 26 Třebotov	Formát: 5A4	
	Zak.číslo: VIS 3/ 25 - 005	
POHLEDY	Měřítko:	Číslo přílohy:
	–	D.2.1.09
TENTO VÝKRES A JEHO PŘÍLOHY JSOU NAŠIM DUŠEVNÍM VLASTNICTVÍM, NESMÍ BÝT BEZ NAŠEHO PŘEDCHOZÍHO PÍSEMNÉHO SOUHLASU KOPIOVÁNY, ROZMNOŽOVÁNY ANI ZPŘÍSTUPNĚNY JINÝM OSOBÁM NEBO FIRMÁM		