
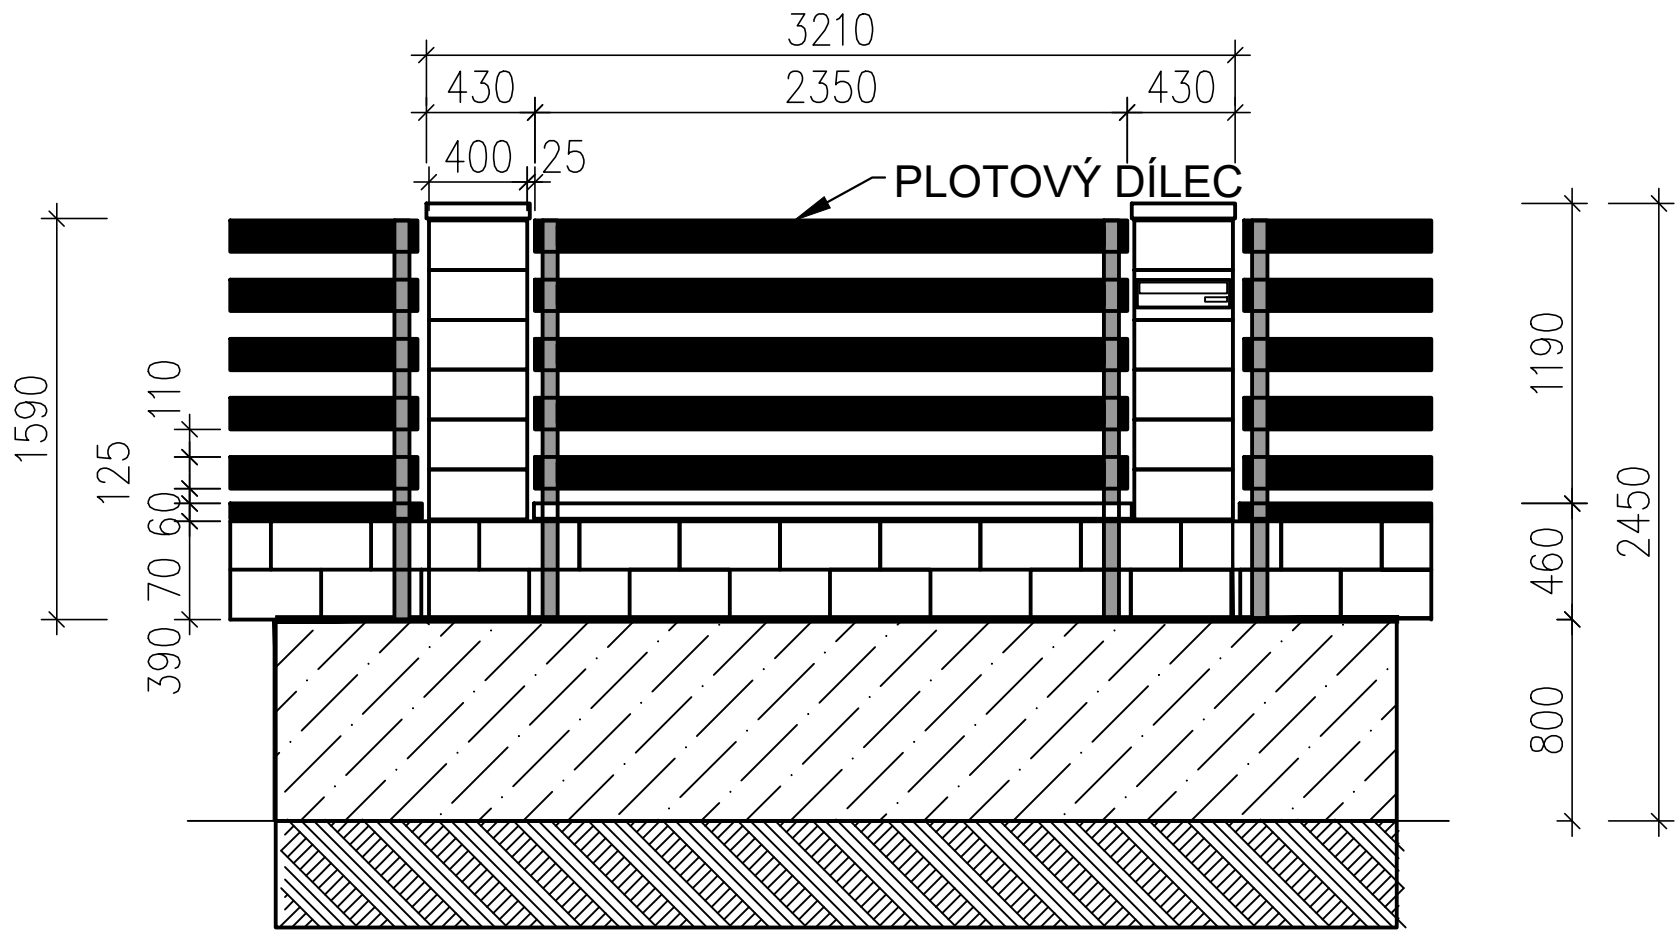


OPLOCENÍ - ZDĚNÉ SLOUPKY + DŘEVĚNÁ VÝPLŇ

VZOROVÝ PŘÍČNÝ ŘEZ 1:50

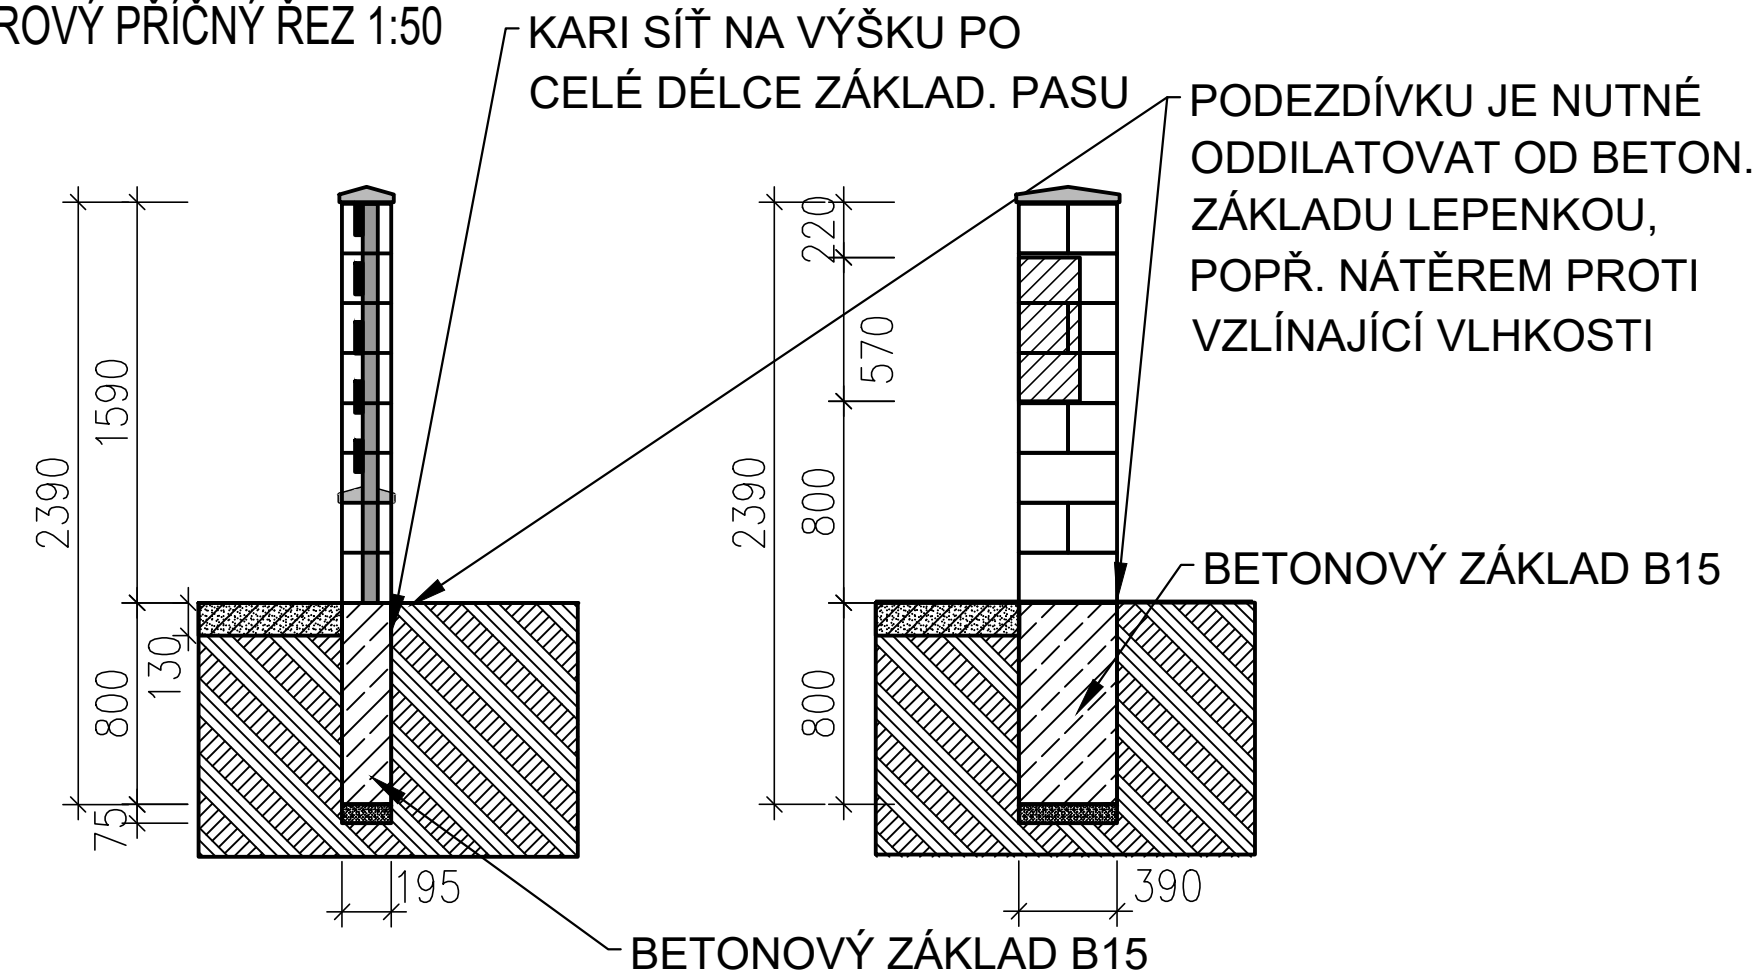


OPLOCENÍ - OCELOVÉ PLETIVO + BETONOVÉ SLOUPKY


VZOROVÝ PŘÍČNÝ ŘEZ 1:50

PLOTOVÉ DÍLCE

SLOUPEK ŘADOVÝ (ROHOVÝ) + VZPĚRA

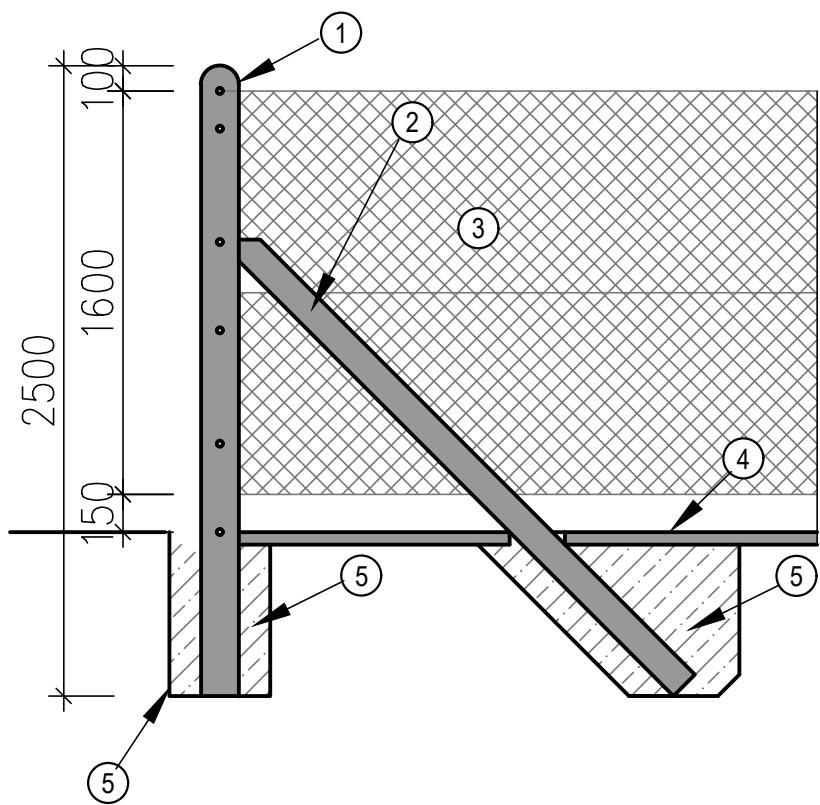

SLOUPEK ŘADOVÝ

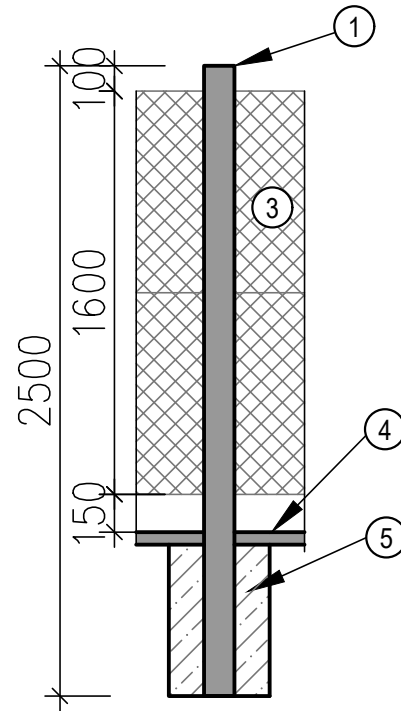

VÝPIS MATERIÁLU - PLOTOVÉ DÍLCE

Pol.	MATERIÁL - POZINKOVANÁ OCEL	Množství	Hmotnost		Poznámka
		ks/ m	kg/m'	kg	
①	Sloupek plotový řadový - beton 150 x 120 x 2500	68 ks			NEZKRACOVAT!
②	Vzpěra - beton 150 x 120 x 2500 (KZS 15 - 250)	16 ks			NEZKRACOVAT!
③	Stroj. pletivo čtyřhranné poplastované oka 50/50 - v. 1600 mm se zatepleným napínacím drátem	160 m			
④	Podhrabová deska betonová - PLT 3000/50/300 PD	64 ks			ZKRÁTIT DLE POTŘEBY
⑤	Beton C20/25				

		VODOHOSPODÁŘSKÉ INŽENÝRSKÉ SLUŽBY a.s.	
		Křížová 47, 150 39 PRAHA 5	
Vypracoval: Ing. V. Pittnerová		Hlavní inž. projektu: Ing. M. Butor	
Projektant: Ing. V. Pittnerová		Ved. atelieru: Ing. L. Kužel	
ČOV TŘEBOTOV - NAVÝŠENÍ KAPACITY D. DOKUMENTACE OBJEKTŮ A TECHNICKÝCH A TECHNOLOG. ZAŘÍZENÍ D.3-SO 03-OPLOCENÍ, ZPEVNĚNÉ PLOCHY, TERÉNNÍ ÚPRAVY, TRUBNÍ VEDENÍ		Datum: červen 2025	
		Stupeň: DPS	
		Formát: 3A4	
		Zak.číslo: VIS 3/ 25 - 005	
Investor: Obec Třebotov, Klidná 69, 252 26 Třebotov		Měřítko: 1:40	Číslo přílohy: D.3.1.02
VÝKRES OPLOCENÍ			
TENTO VÝKRES A JEHO PŘÍLOHY JSOU NAŠIM DUŠEVNÍM VLASTNICTVÍM, NESMÍ BÝT BEZ NAŠEHO PŘEDCHOZÍHO PÍSEMNÉHO SOUHLASU KOPIROVÁNY, ROZMNOŽOVÁNY ANI ZPŘÍSTUPNĚNY JINÝM OSOBÁM NEBO FIRMÁM			